


PŮDORYS 1. PP

6 100

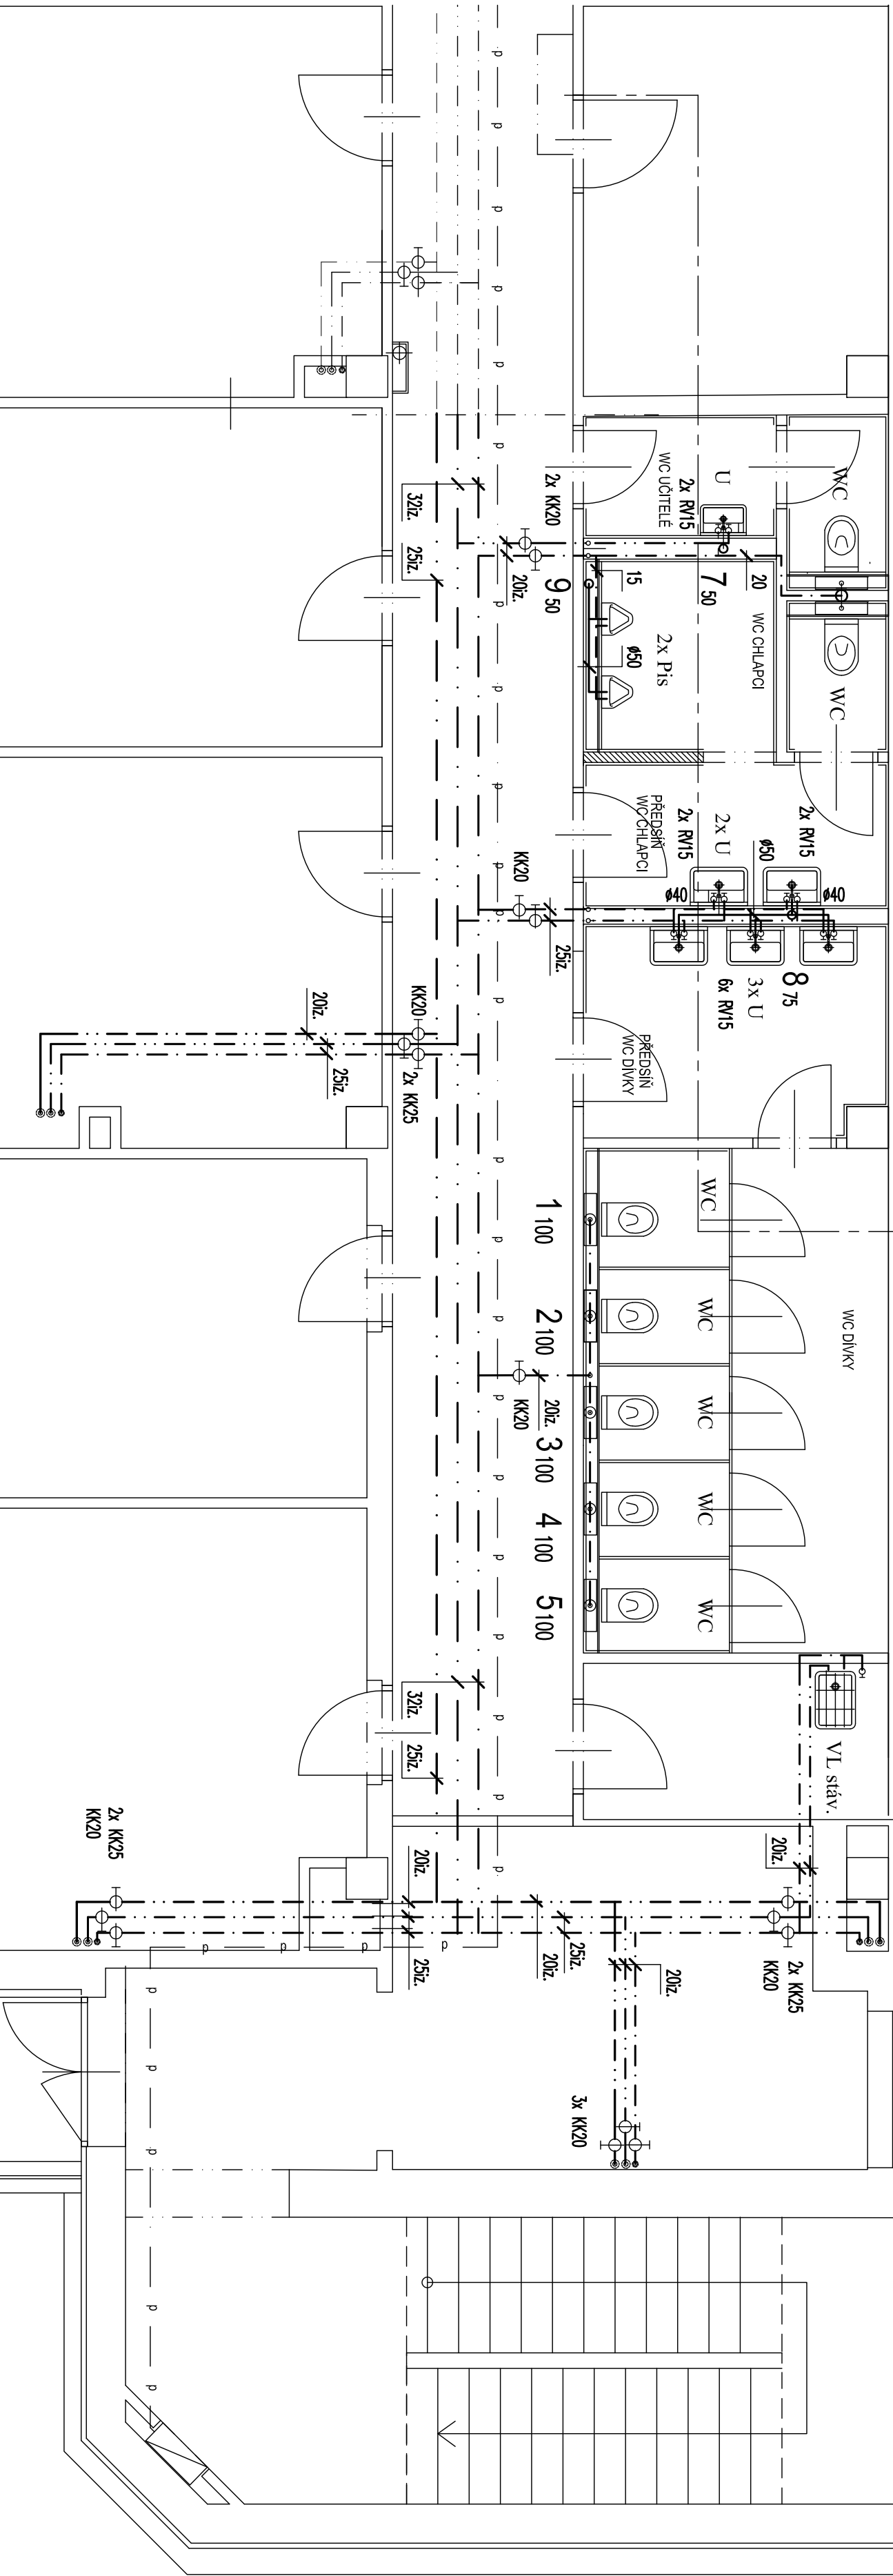

LEGENDA POTRUBÍ

- KANALIZACE – PŘÍPOJNACÍ POTRUBÍ Z TRUBEK PPRs Hf – systém
- VODOVOD – PÁTEŘNÍ ROZVOD VODY PÍTNÉ Z TRUBEK PPR PN16 SVAŘ. POLYFÓ
- VODOVOD – PÁTEŘNÍ ROZVOD TEPLÉ ÚŽITKOVÉ VODY Z TRUBEK VICERSTVÝCH
- SPOLUJARNÝCH KOTRUBKY
- VODOVOD – PÁTEŘNÍ ROZVOD CÍRKULACE TUV Z TRUBEK VICERSTVÝCH
- SPOLUJARNÝCH KOTRUBKY
- VODOVOD – ROZVOD VODY PÍTNÉ Z TRUBEK PPR PN16 SVAŘ. POLYFÓZNĚ
- VODOVOD – ROZVOD TEPLÉ ÚŽITKOVÉ Z TRUBEK PPR PN20 SVAŘ. POLYFÓZNĚ
- VODOVOD – ROZVOD CÍRKULACE TUV Z TRUBEK PPR SVAŘ. POLYFÓZNĚ

MÍSTNÍ VÝŠKOVÝ SYSTÉM: ±0,000 = výška stávající čisté podlahy v místě vstupu do prodejny

ZODPOVĚDNÝ PROJEKTANT		VYPRACOVAL	KONTROLOVAL	ATELIER H1 & ATELIER HÁJEK s.r.o.	
STAVBA	PROJESE:			IŽNÍ STŘ. 50003 HRADEC KRÁLOVÉ	
ING. JIRÍ HÁJEK	JANA POSPÍŠILOVÁ	ING. JIRÍ HÁJEK		IČO: 64992374, DIČ: CZ 64992374	
INVESTOR: Město Rychnov nad Kněžnou, Havlíčkova 136, 516 01 Rychnov nad Kněžnou				tel./fax: +420 495346539, e-mail: h1h@h1h.cz	
Společenské centrum RnK, prostory ZUŠ				ČÍSLO ZAKÁZKY	15-H-2020
Šatny - stavební úpravy 1.PP				Druh PROJEKTU	DPS
PŮDORYS 1.PP - ZTI - 1.část				FORMÁTU A4	3
				MĚŘÍTKO:	PŘÍLOHA:
				1:50	D1.4b.3