



PŮDORYS 1. PP - ŠATNY

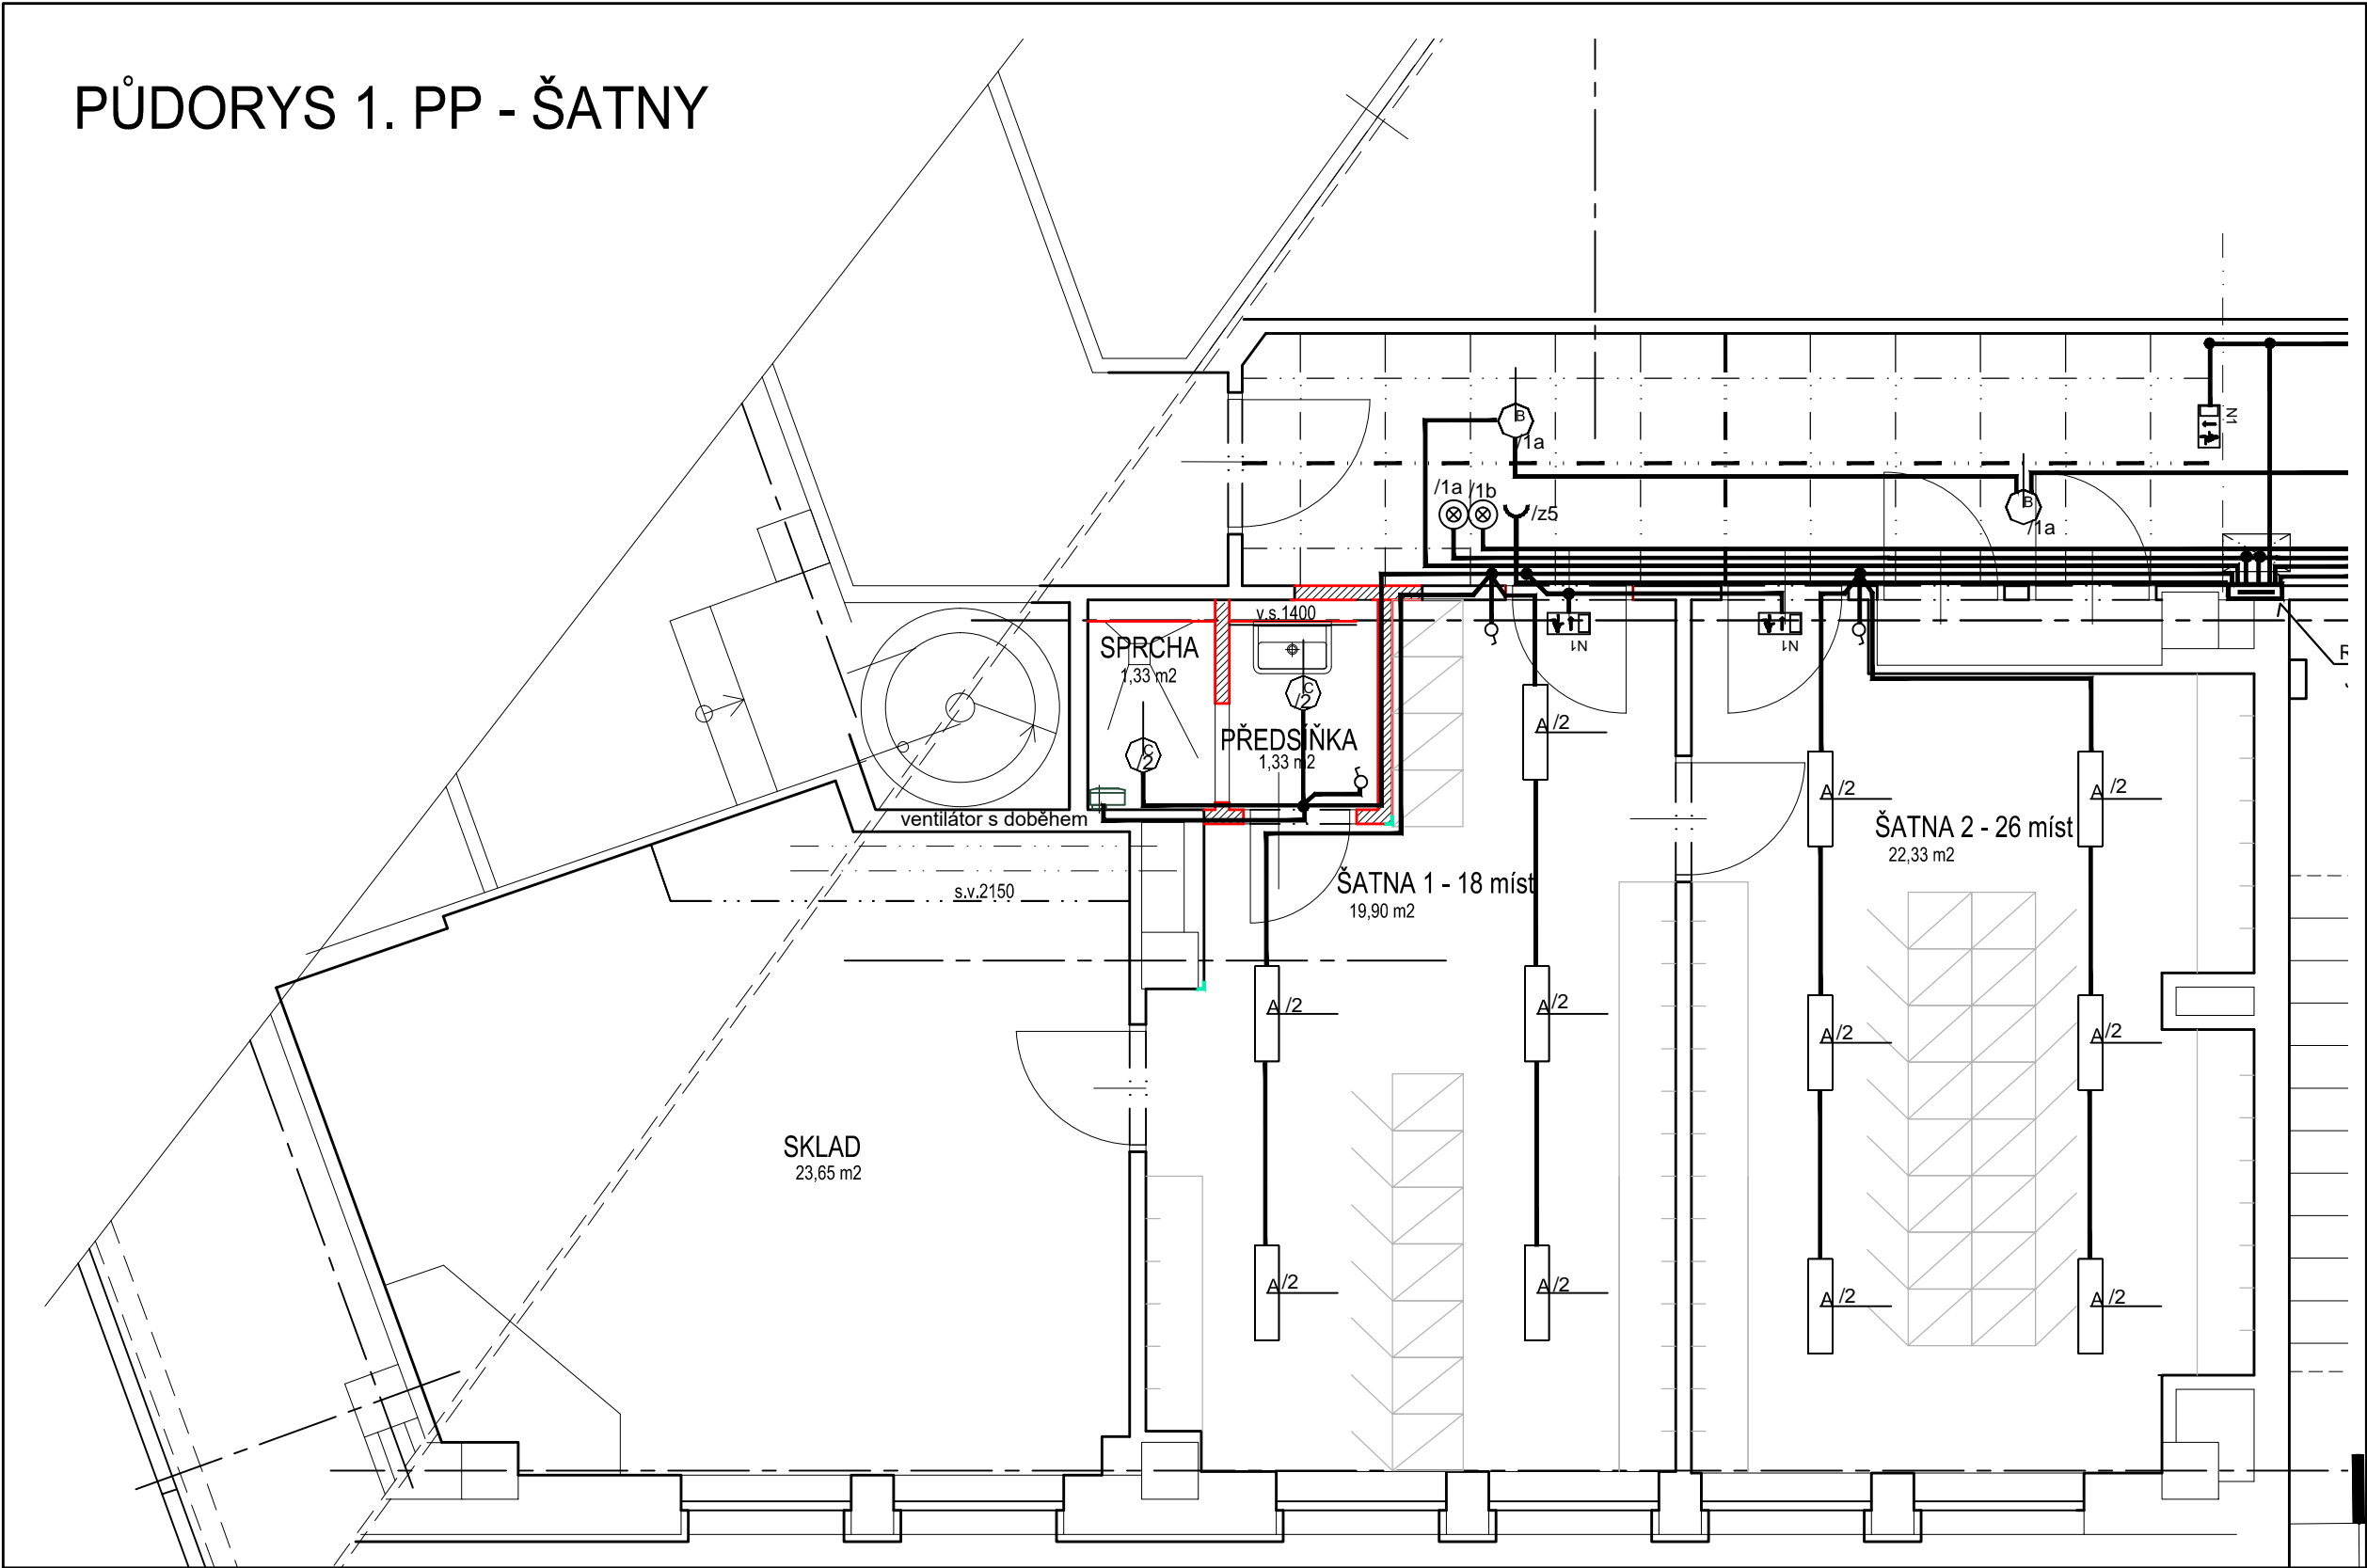

LEGENDA MÍSTNOSTÍ

ozn.	název místnosti	plocha místnosti	povrchy podlah	povrchy stěn	povrchy stropů	světla výška
010	ŠATNA 1	23,04 m ²	typ P2	typ ST2	typ T2	2950 mm
011	ŠATNA 2	19,90 m ²	typ P2	typ ST2	typ T2	2950 mm
012	PŘEDSÍŇ SPRCHA	1,55 m ²	typ P1	typ ST1a/ST1d	typ T2	2950 mm
013	SPRCHA	1,33 m ²	typ P1	typ ST1a/ST1d	typ T2	2950 mm
014	SKLAD	23,65 m ²	typ P2	typ ST2	typ T2	2950 mm
	CELKEM	69,47 m ²				

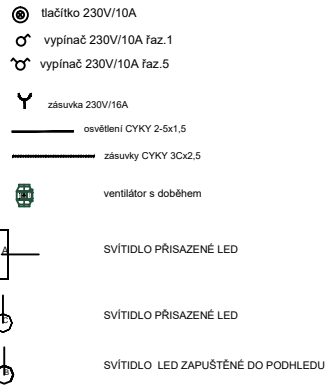

MÍSTNÍ VÝŠKOVÝ SYSTÉM: ±0,000 = výška stávající čisté podlahy v místě vstupu do prodejny

ZODPOVĚDNÝ PROJEKTANT	VYPRACOVAL	KONTROLOVAL	ATELIER H1 & ATELIER HÁJEK s.r.o.	
STAVEBNÍ ČÁST	PROFESE		Jižní 870, 500 03 HRADEC KRÁLOVÉ	
ING. JIRÍ HÁJEK	PETR VODIČKA	PETR VODIČKA	IČO: 64792374, DIČ: CZ 64792374	
INVESTOR: Město Rychnov nad Kněžnou, Havlíčkova 136, 516 01 Rychnov nad Kněžnou			ČÍSLO ZAKÁZKY	15-H-2020
Společenské centrum RnK, prostory ZUŠ Stavební úpravy 1.PP Hygienické zařízení a šatny			DRUH PROJEKTU	OHLÁŠENÍ + DPS
			DATUM	3.2020
			FORMÁTŮ A4	
PŮDORYS 1.PP A ŠATNY			MĚŘÍTKO:	PŘÍLOHA:
			1:50	D1.4.EL3