


PŮDORYS ZÁKLADŮ

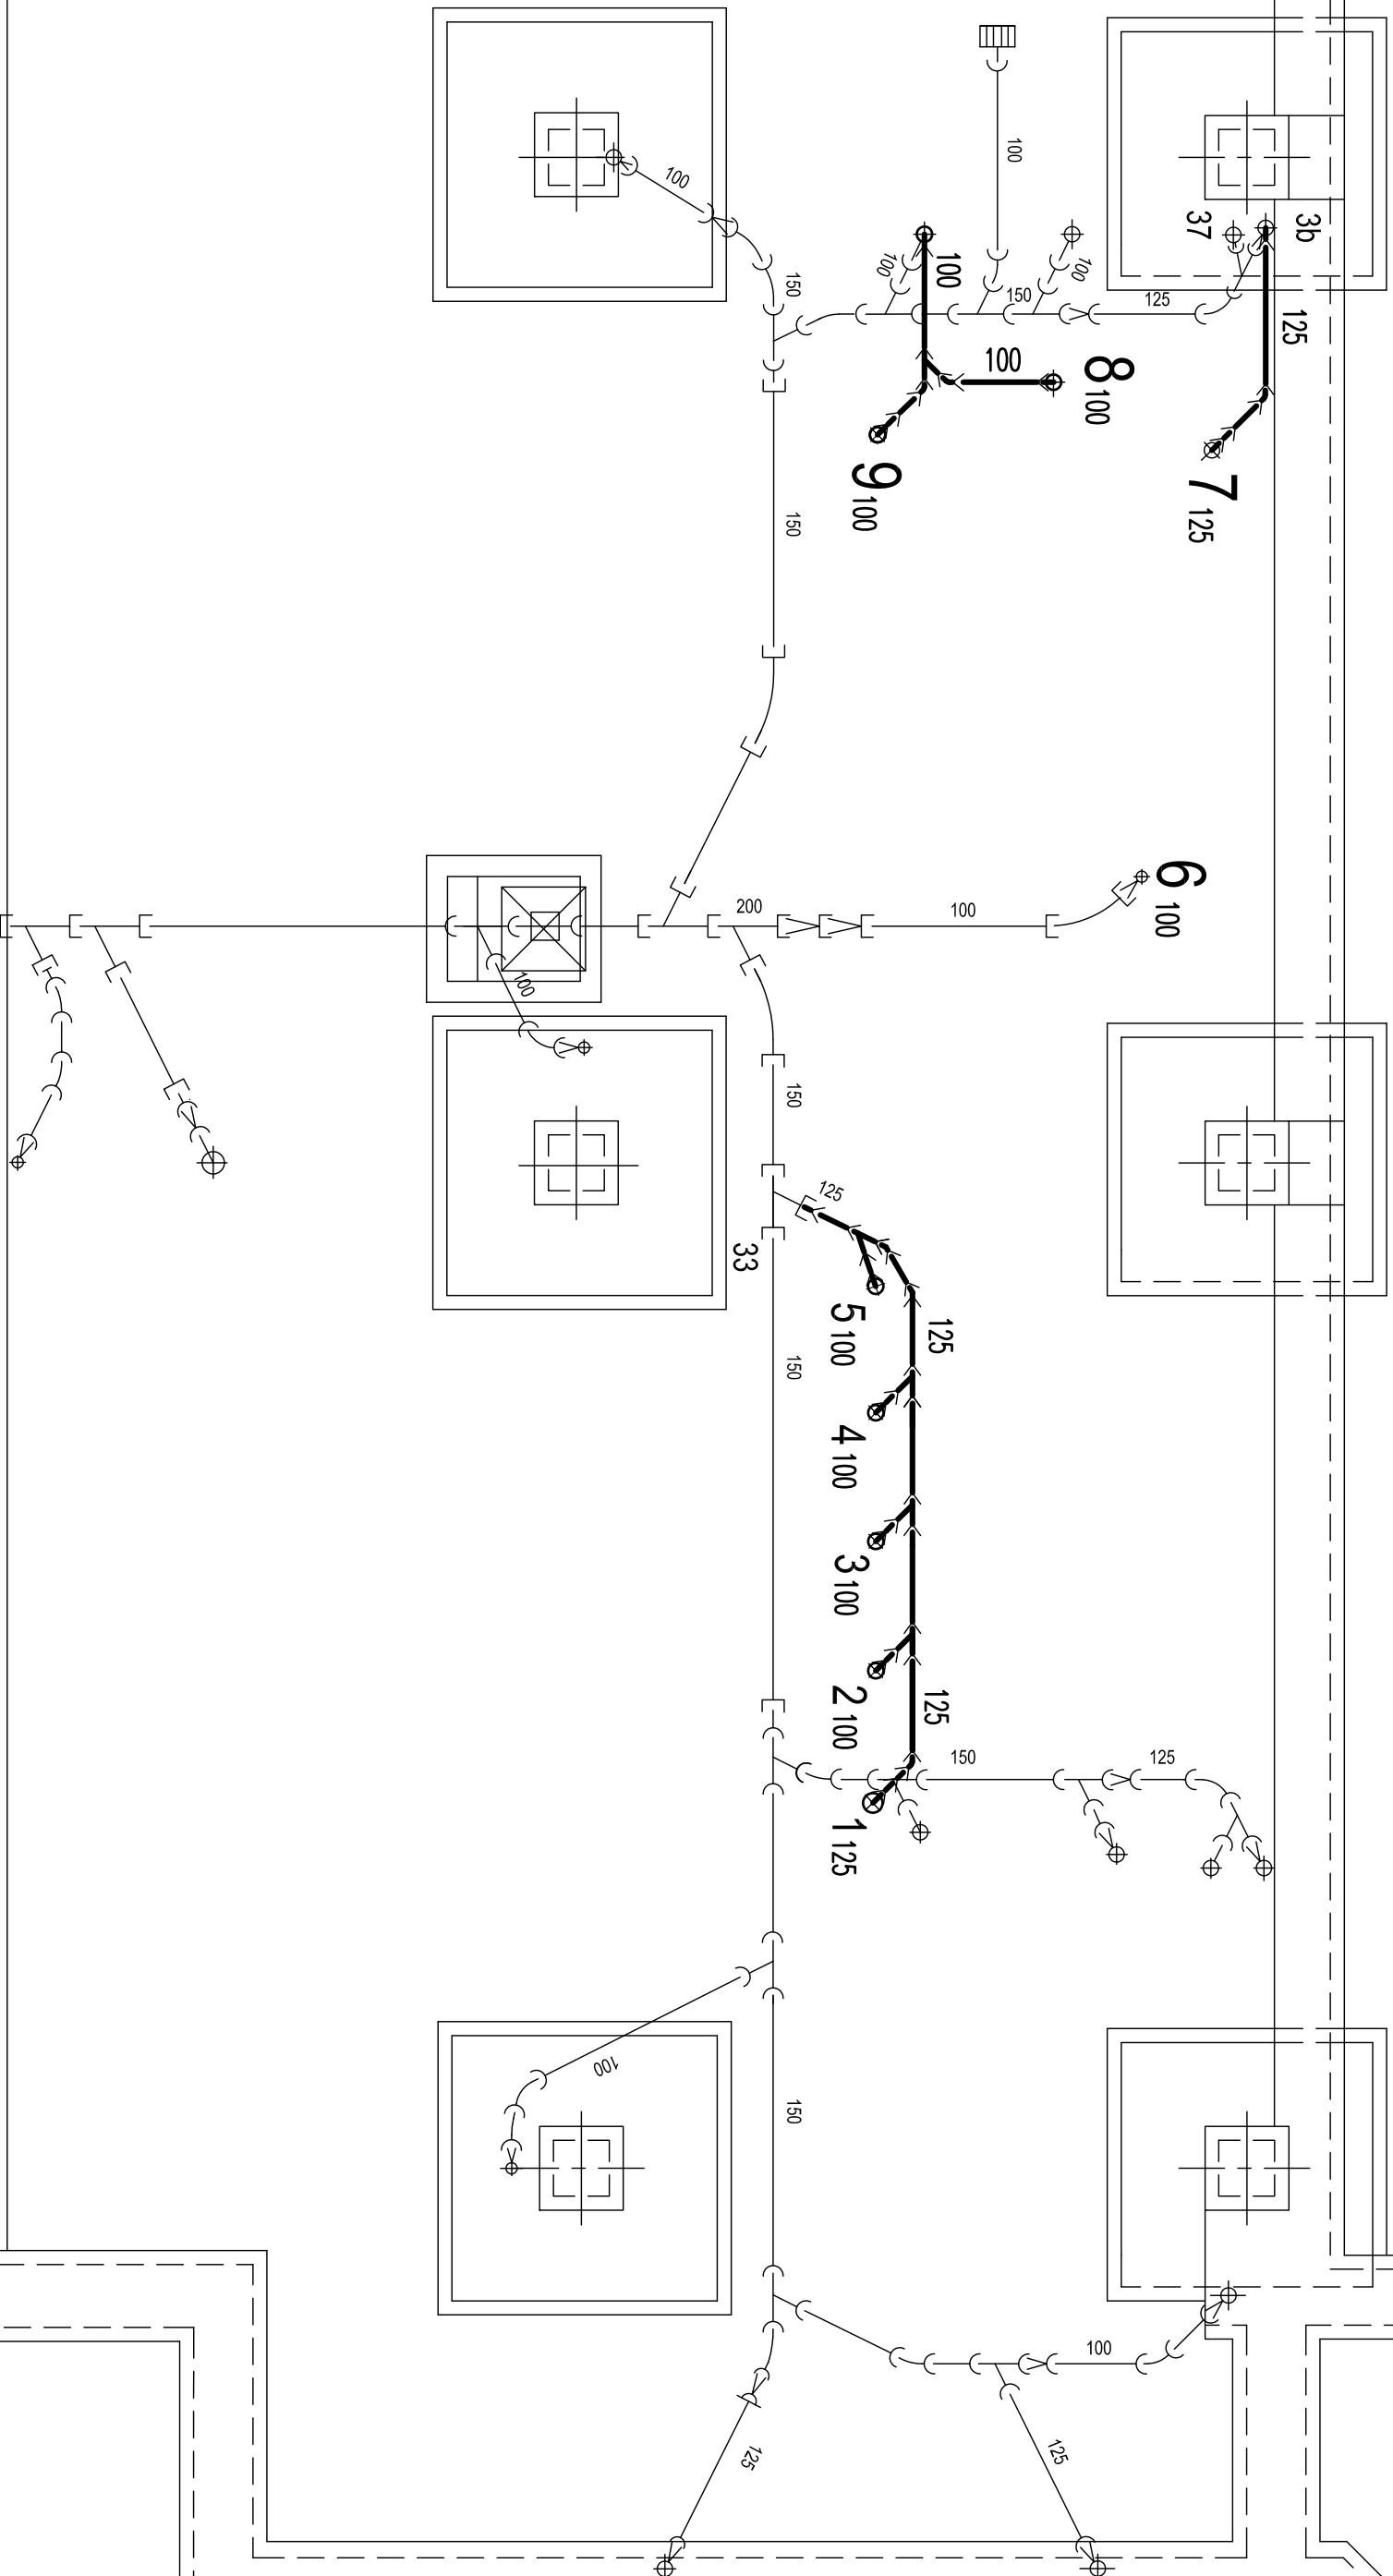

LEGENDA POTRUBÍ

- | | |
|---|---|
| — | KANALIZAČE - PŘÍPOJOVACÍ POTRUBÍ Z TRUBEK PPS HT-systém |
| — | KANALIZAČE - ODPADNÍ POTRUBÍ Z TRUBEK PPS HT-systém |
| — | KANALIZAČE - ODPADNÍ POTRUBÍ Z TRUBEK PVC KČ-systém |
| — | KANALIZAČE STAVAJÍCÍ Z TRUBEK LITINOVÝCH ODPADNÍCH |
| — | KANALIZAČE STAVAJÍCÍ Z TRUBEK KAMENNÝCH |

MÍSTNÍ VÝŠKOVÝ SYSTÉM: $\pm 0,000$ = výška stávající čisté podlahy v místě vstupu do prodejny

ZODPOVĚDNÝ PROJEKTANT	VYPRACOVAL	KONTROLOVAL	ATELIER H1 & ATELIER HÁJEK s.r.o. JIŽNÍ 870, 500 03 HRADEC KRÁLOVÉ IČO: 64792374, DIČ: CZ 64792374 telefon: +420 495546339, e-mail: h1h@atelier.cz
STANOVIL ČÍSLO PROJESE:			
ING. JIŘÍ HÁJEK	JANA POSPIŠILOVÁ	ING. JIŘÍ HÁJEK	
INVESTOR: Město Rychnov nad Kněžnou, Havlíčkova 136, 516 01 Rychnov nad Kněžnou			ČÍSLO ZAKÁZKY
Společenské centrum Rank, prostory ZUŠ Šatny - stavební úpravy 1.PP			15-H-2020
			Druh PROJEKTU
			Datum
			3.2020
			FORMÁTU A4
			3
			MĚŘÍTKO:
			PŘÍLOHA:
PŮDORYS ZÁKLADŮ - ZTI - 1.část			1:50
			D1.4b.1