

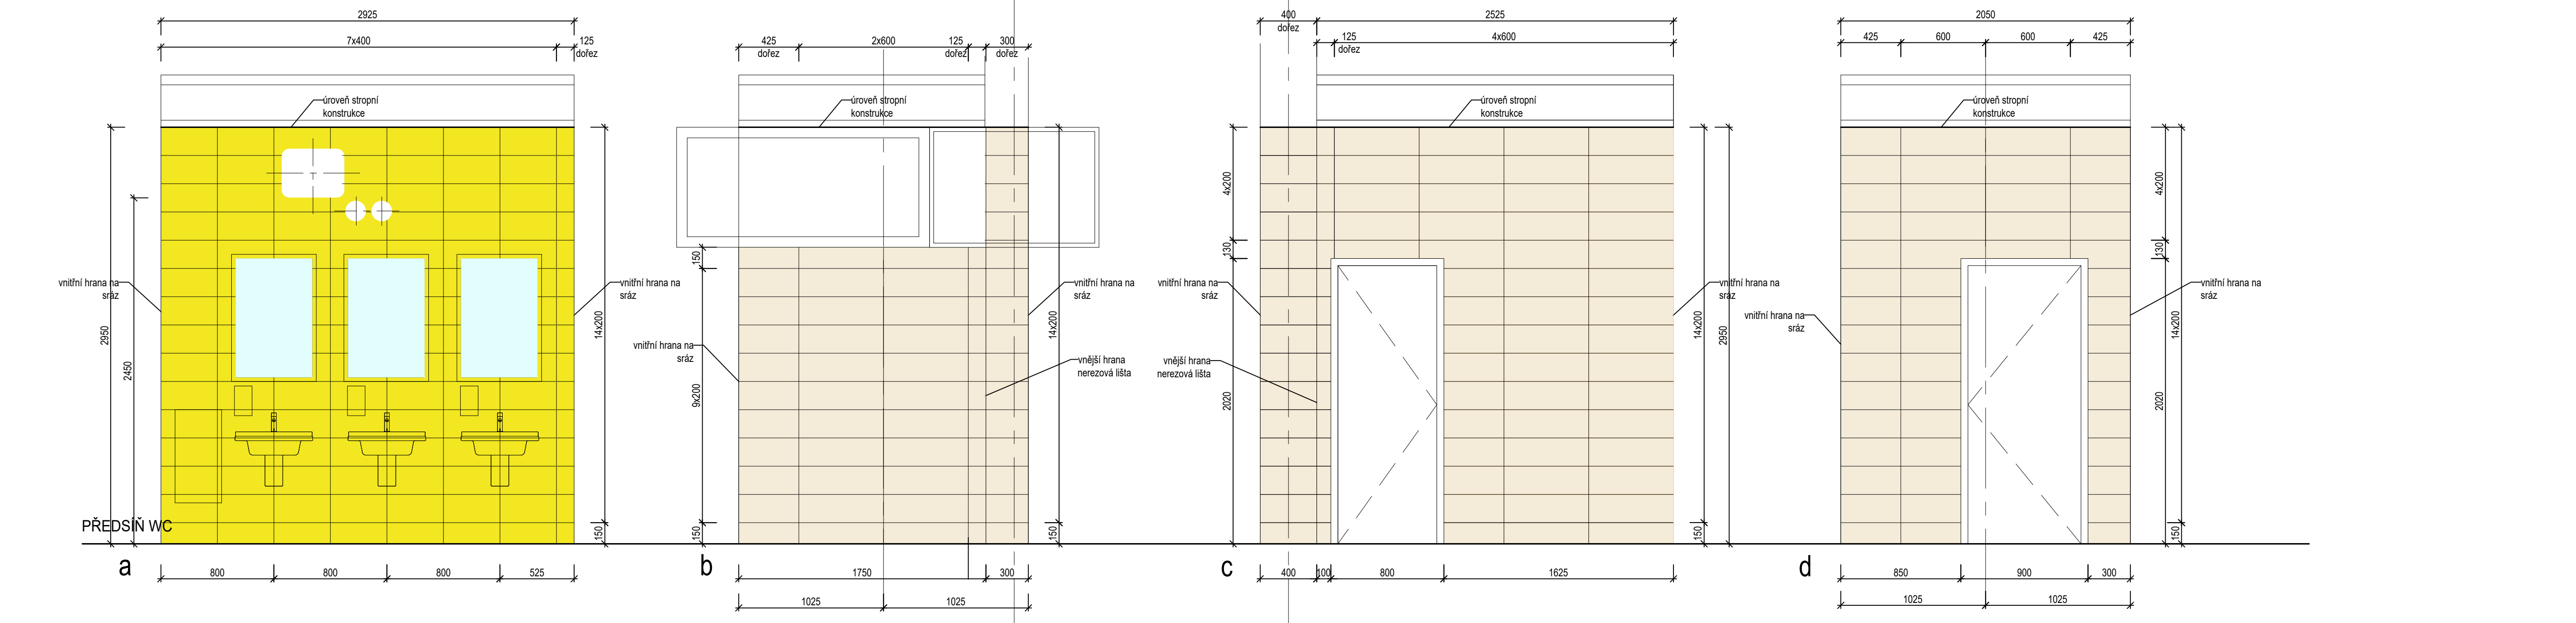
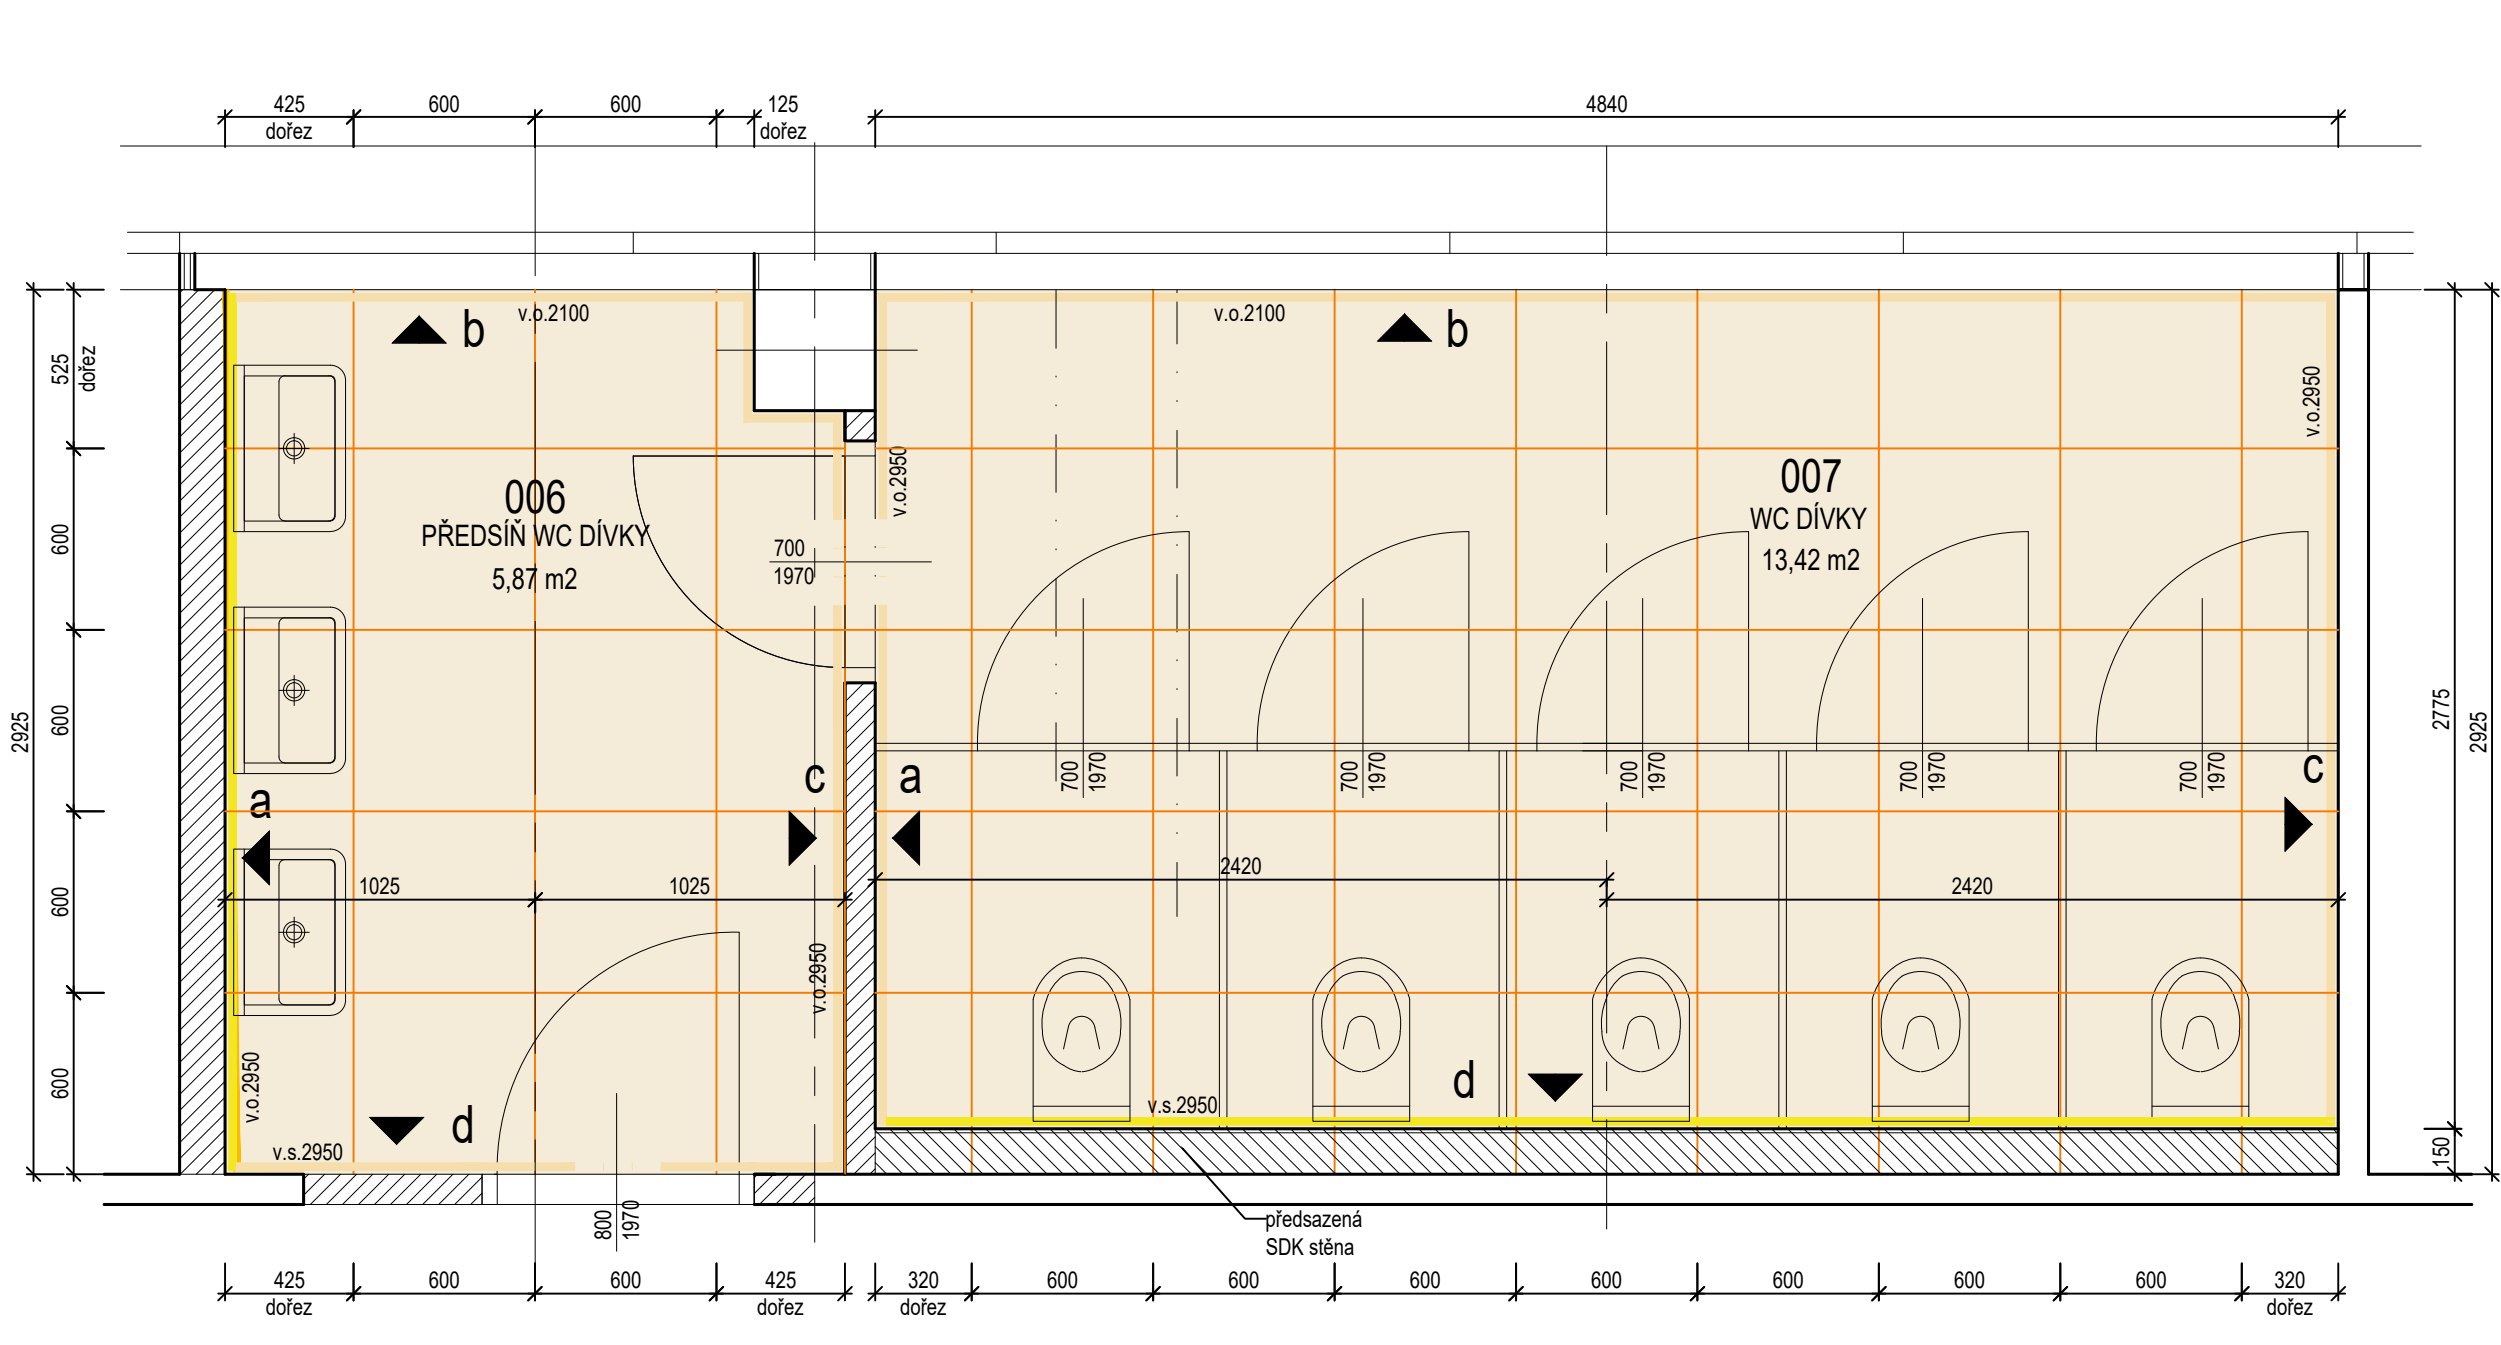


PŘEDSÍŇ WC DÍVKY

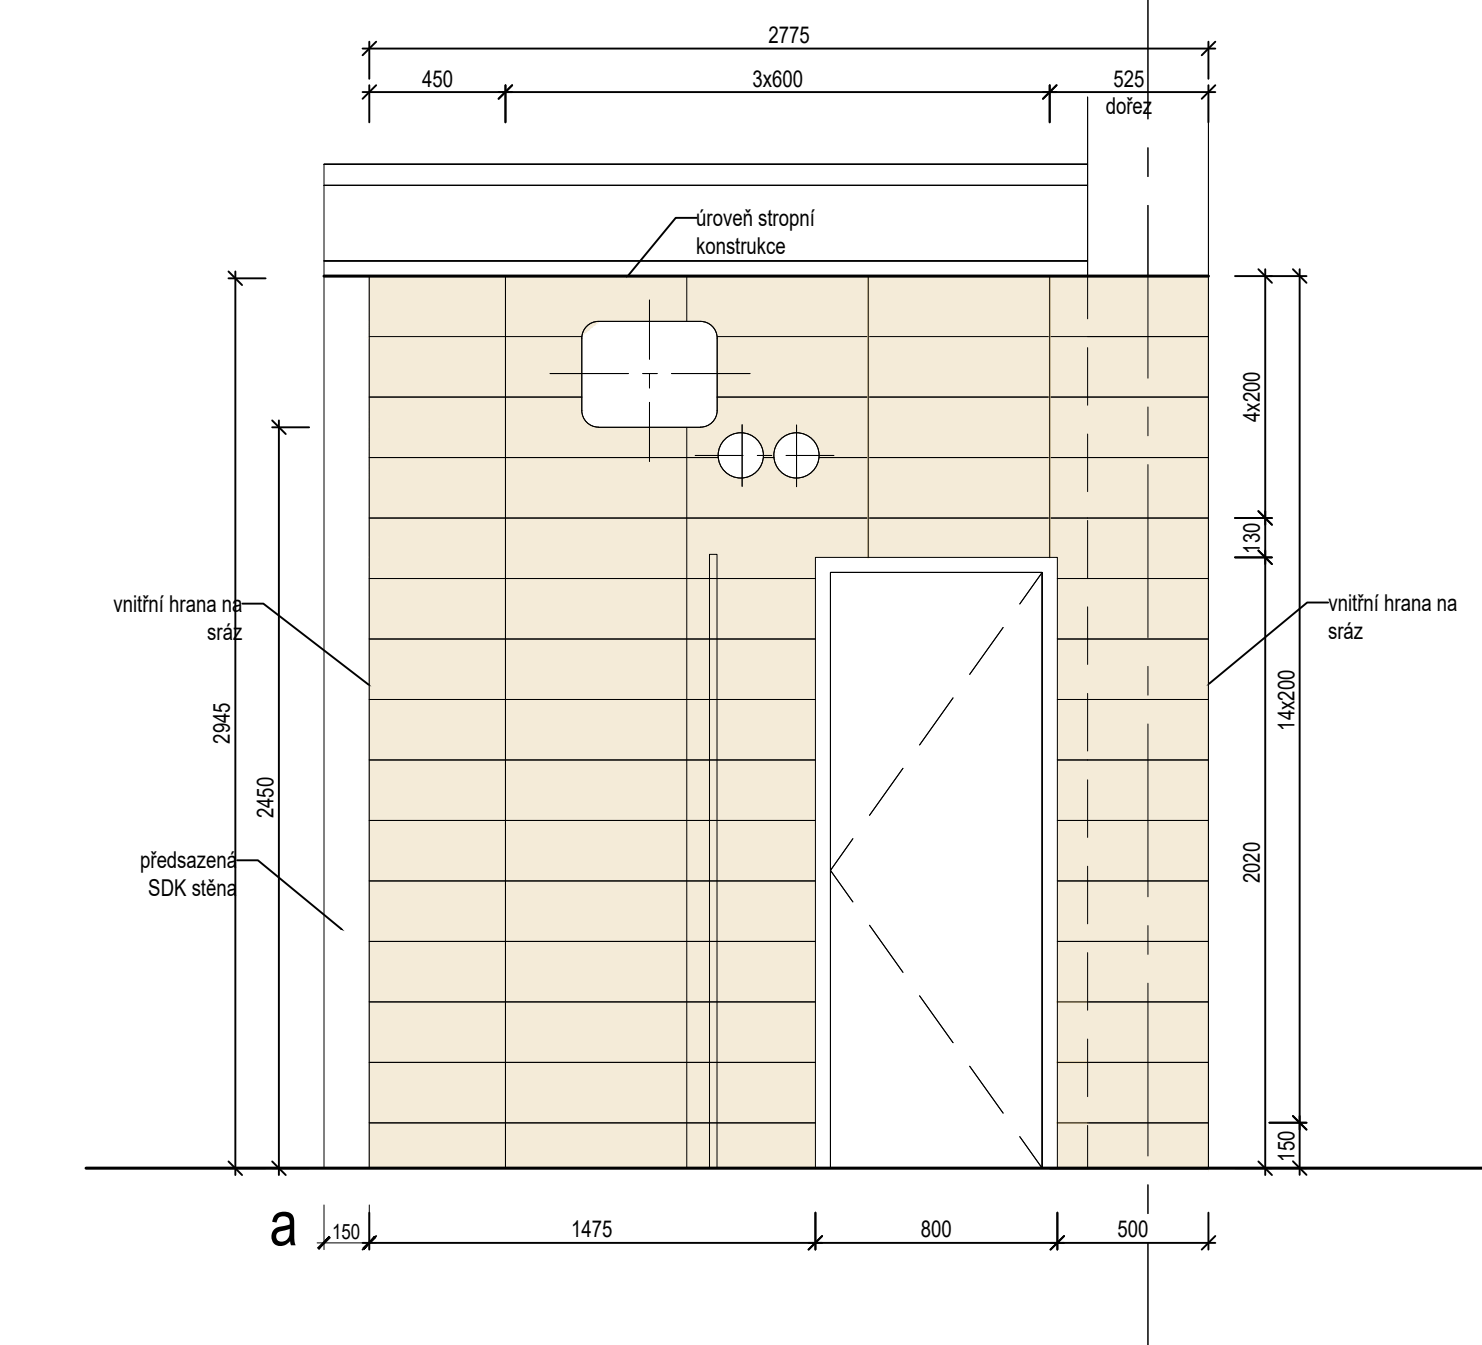

WC DÍVKY

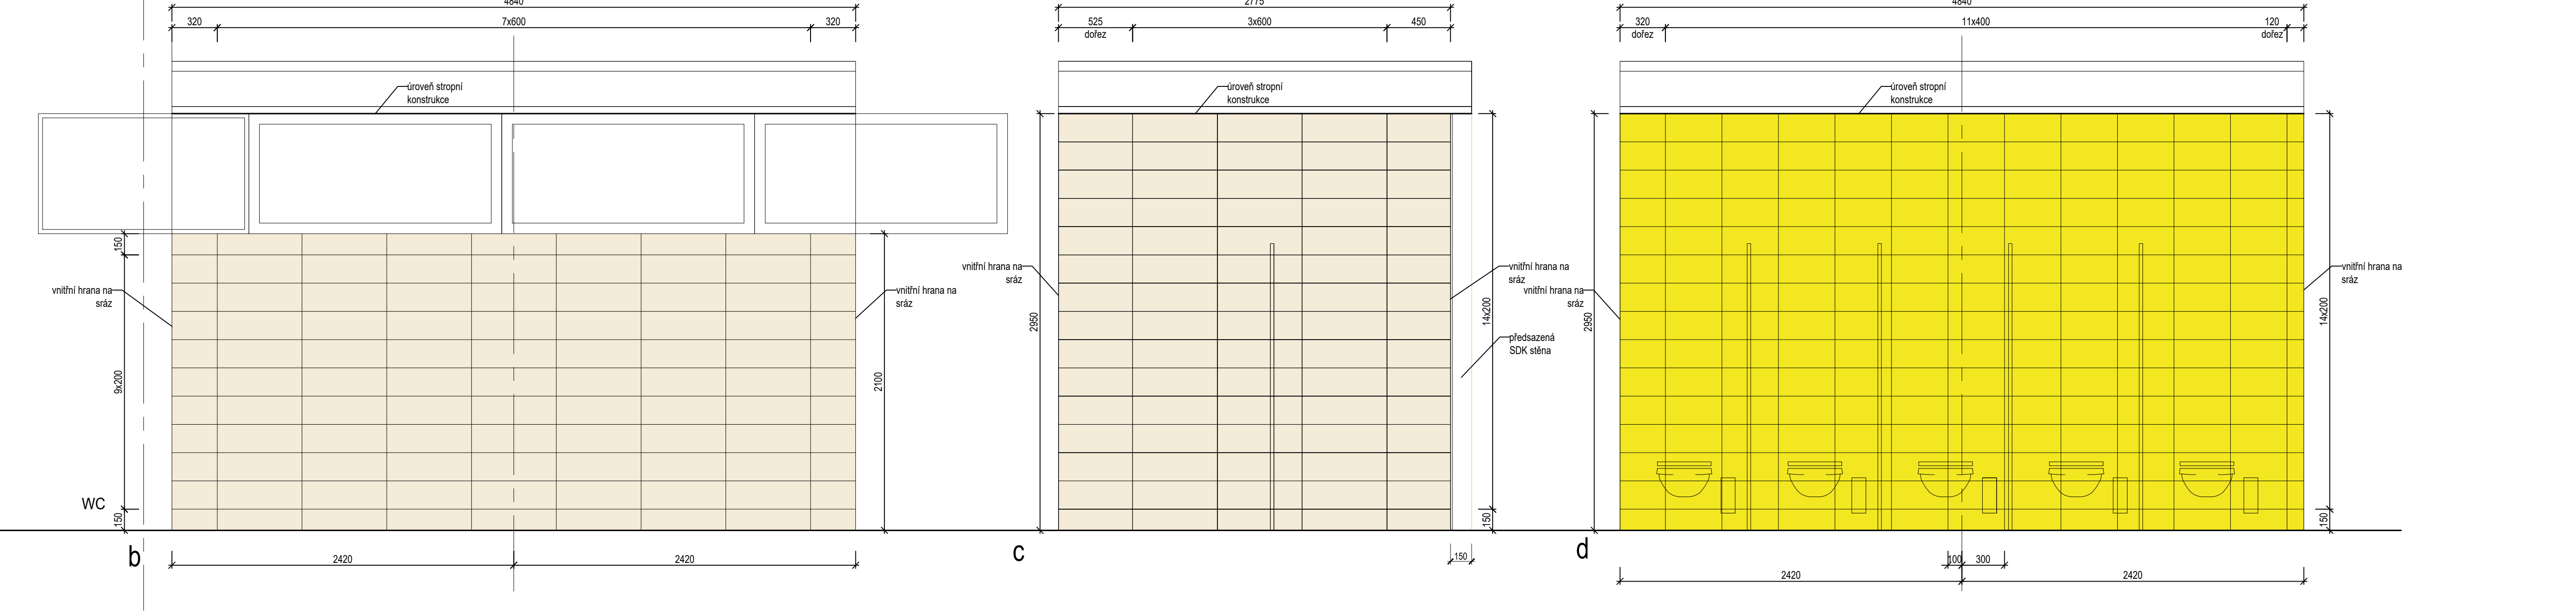

BAREVNÉ ŘEŠENÍ:

KERAMICKÉ DLÁŽBY
světle béžová 600x600 mm - např. EXTRA "RAKO"

KERAMICKÉ OBKLADY
RAL 0709010 - béžová 600x200 mm - např. COLOR TWO "RAKO"
RAL 0658070 - žlutá 400x200 mm - např. COLOR ONE "RAKO"
RAL 1208050 - světle zelená 400x200 mm - např. COLOR ONE "RAKO"
RAL 1907025 - tyrkysová 400x200 mm - např. COLOR ONE "RAKO"

ZODPOVĚDNÝ PROJEKTANT	VYPRACOVAL	KONTROLOVAL	ATELIER H1 & ATELIER HÁJEK s.r.o.
STAVBA	PROJESE:		ŘZNI 870, 500 03 HRADEC KRÁLOVÉ
Ing. Jiří Hájek	Ing. arch. A. Andeš	Ing. Jiří Hájek	ICO: 64792374, DIČ: CZ 64792374 tel./fax: +420 495546370, e-mail: h1@h1bc.cz
INVESTOR: Město Rychnov nad Kněžnou, Havlíčkova 136, 516 01 Rychnov nad Kněžnou	ČÍSLO ZAKÁZKY	15-H-2020	
Společenské centrum RnK, ZUS	DRUH PROJEKTU	OHlášení + DPS	
Stavební úpravy 1.PP	DATUM	3.2020	
Hygienické zařízení + šatny	FORMÁT	A4	
SPÁROREZY - WC DÍVKY	MĚRITKO:	PŘÍLOHA:	
	1:25	D1.1c.4	