
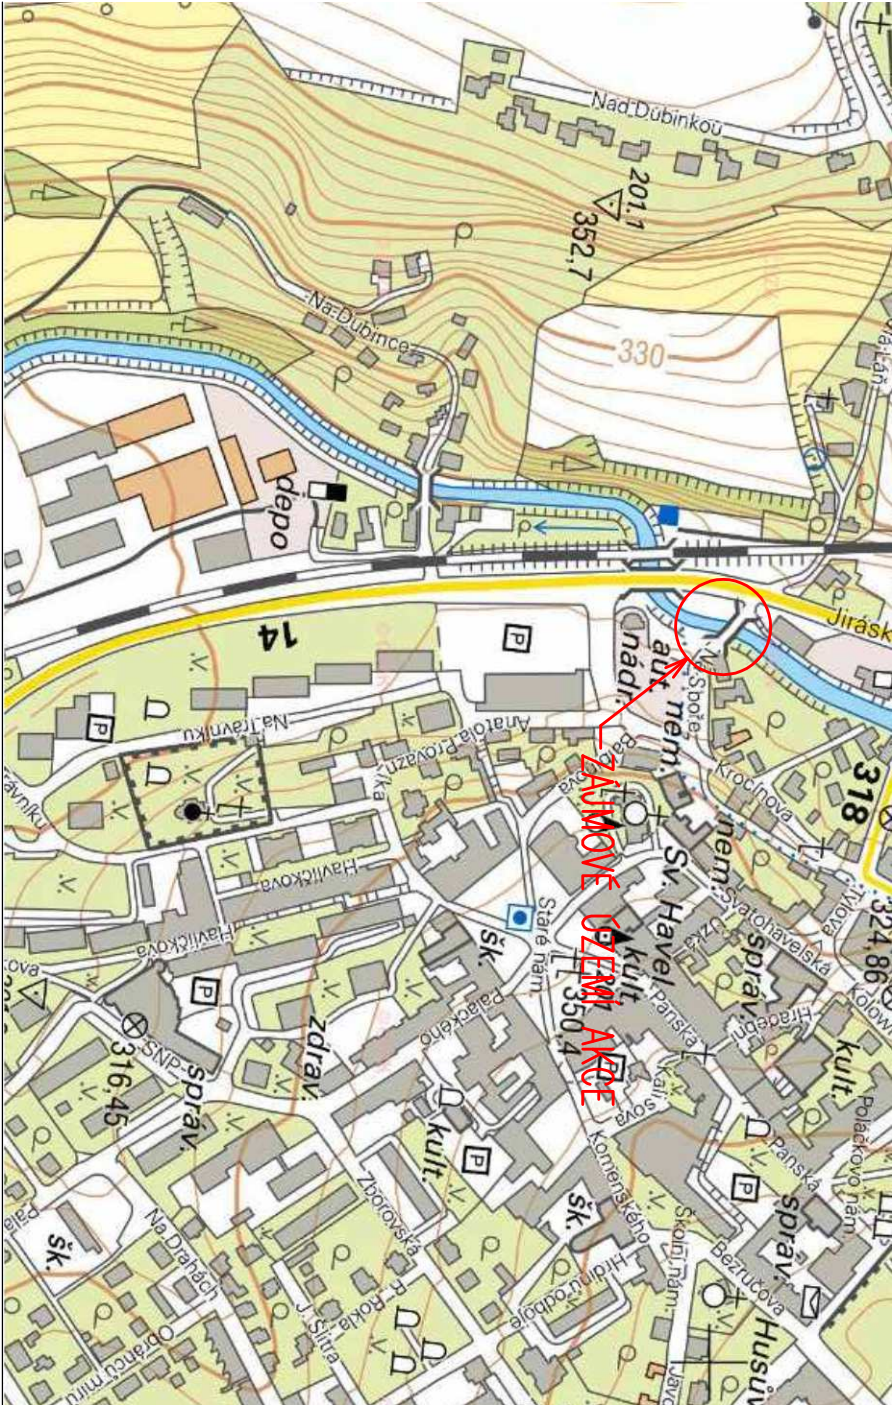


SITUAČNÍ VÝKRES ŠIRŠÍCH VZTAHŮ

k. ú. Rychnov nad Kněžnou (744107)

KRÁLOVÉHRADECKÝ KRAJ

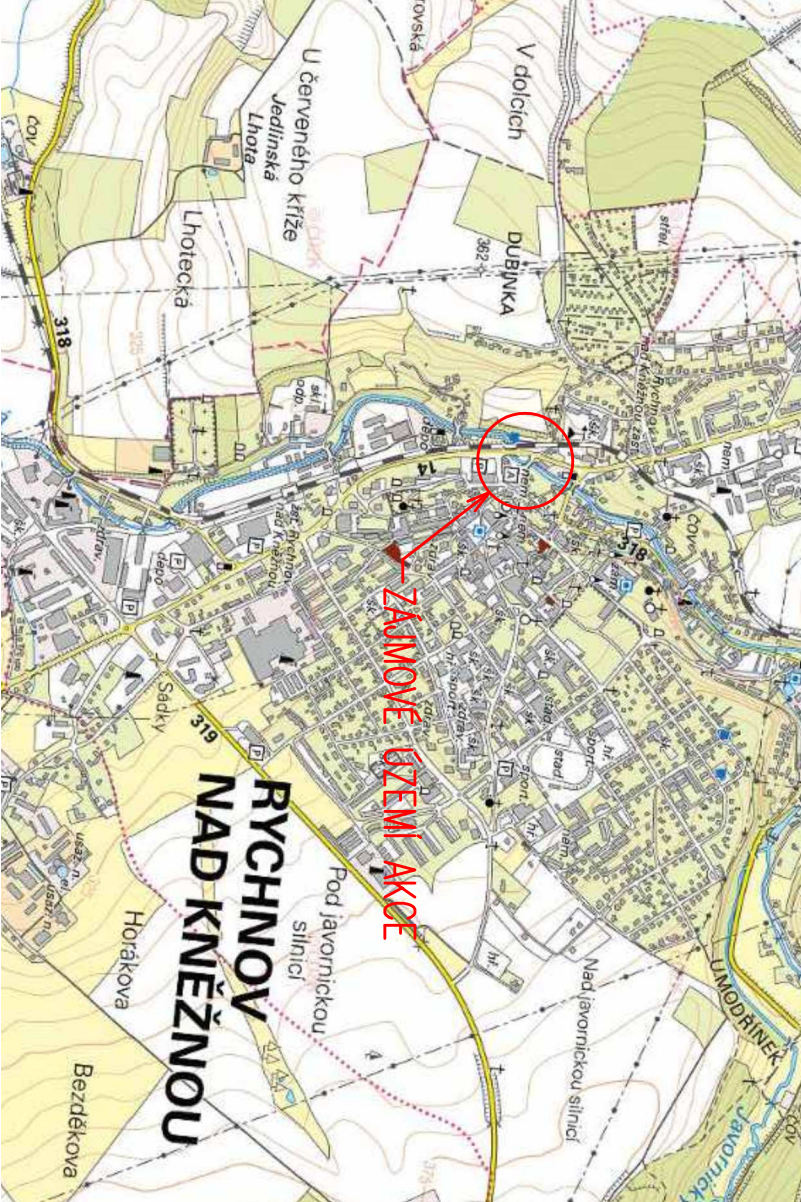

<div><div>Kulhavý</div><div>s.r.o.</div><div></div></div>		HLAVNÍ PROJEKTANT:		Ing. Kulhavý	
		ZODPOVĚDNÝ PROJEKTANT:		Ing. Kulhavý	
		VYPRACOVAL:		Ing. Kulhavý	
		TECHNICKÁ KONTROLA:		Prudič, Dis.	
email: info@kulhavy-sro.cz		INVESTOR: Rychnov nad Kněžnou			
STUPEŇ PD:		KRAJ: Královéhradecký			
DBP		OBEC: Rychnov nad Kněžnou			
AKCE:		DEMOLICE LÁVKY PŘES KNĚŽNOU V RYCHNOVĚ NAD KNĚŽNOU V ULICI NA SBOŘE			
OBJEKT:					
OBSAH:					
SITUAČNÍ VÝKRES ŠIRŠÍCH VZTAHŮ					
		Č. ZAKÁZKY:		18011	
		DATUM:		7/2019	
		FORMÁT:		2xA4	
		MĚŘÍTKO:		1 : 5 000, 20 000	
		PARÉ:		Č. PŘÍLOHY:	
				C. 1.	