



# PODÉLNÝ ŘEZ

M 1:100

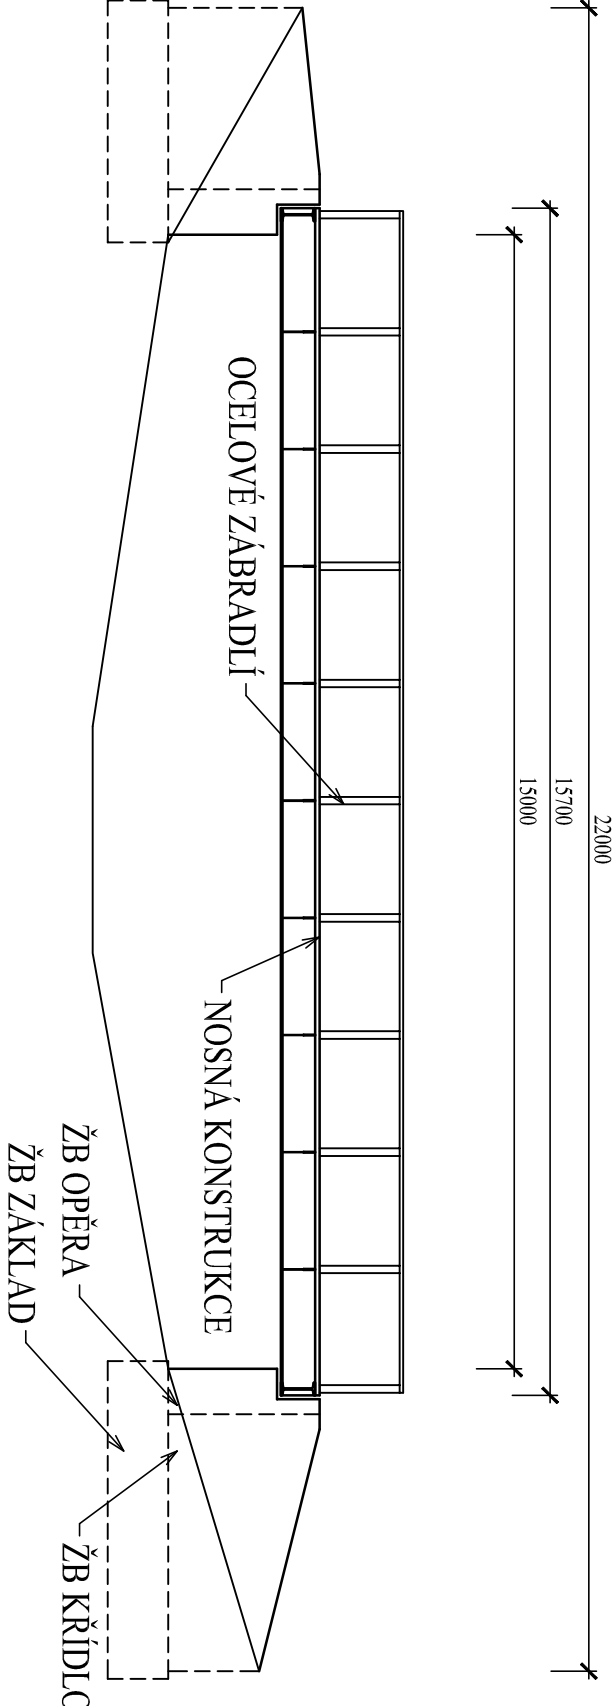

# PŘÍČNÝ ŘEZ


M 1:50

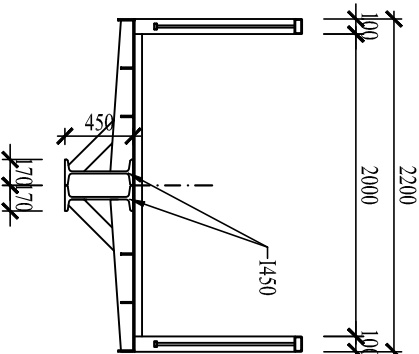

# PŮDORYS

M 1:100

STÁVAJÍCÍ MOSTNÍ KONSTRUKCE

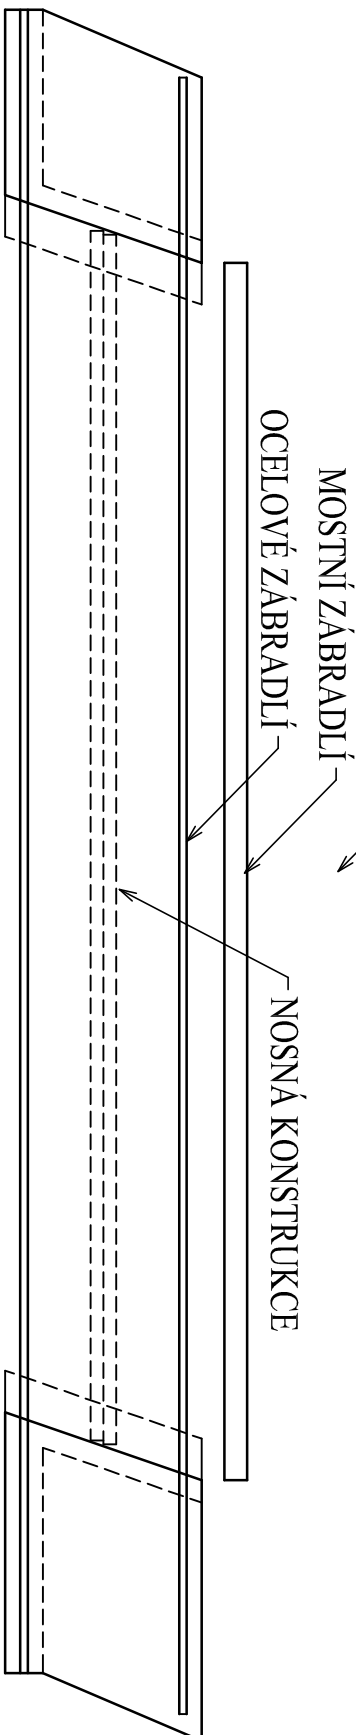

HMOTNOST NOSNÉ KONSTRUKCE 12,4t

HMOTNOST NK VČETNĚ REZERVVY 20%14,89t

**Kulhavý**  
**s.r.o.**



email: info@kulhavý-sro.cz

STUPEŇ PD:

DBP

HLAVNÍ PROJEKTANT: Ing. Kulhavý  
ZODPOVĚDNÝ PROJEKTANT: Ing. Kulhavý  
VYPRACOVAL: Ing. Kulhavý  
TECHNICKÁ KONTROLA: Prudič, Dis.

INVESTOR: Rychnov nad Kněžnou  
KRAJ: Královéhradecký  
OBEC: Rychnov nad Kněžnou

AKCE:

DEMOLICE LÁVKY PŘES KNĚŽNOU

V RYCHNOVĚ NAD KNĚŽNOU V ULICI NA SBOŘE

OBJEKT: D - VÝKRESOVÁ DOKUMENTACE

OBSAH:

STÁVAJÍCÍ LÁVKA

HLAVNÍ PROJEKTANT:	Ing. Kulhavý	Kulhavý
ZODPOVĚDNÝ PROJEKTANT:	Ing. Kulhavý	Kulhavý
VYPRACOVAL:	Ing. Kulhavý	Kulhavý
TECHNICKÁ KONTROLA:	Prudič, Dis.	Kulhavý
INVESTOR: Rychnov nad Kněžnou		
KRAJ: Královéhradecký		
OBEC: Rychnov nad Kněžnou		
Č. ZAKÁZKY:	18011	
DATUM:	7/2019	
FORMÁT:	FORMAT	
MĚŘÍTKO:	1 : 100, 50	
PARÉ:	Č. PŘÍLOHY:	D.3