SO 04 - BIOLOGICKÝ BLOK - 1 : 100

PŮDORYS BIOBLOKŮ

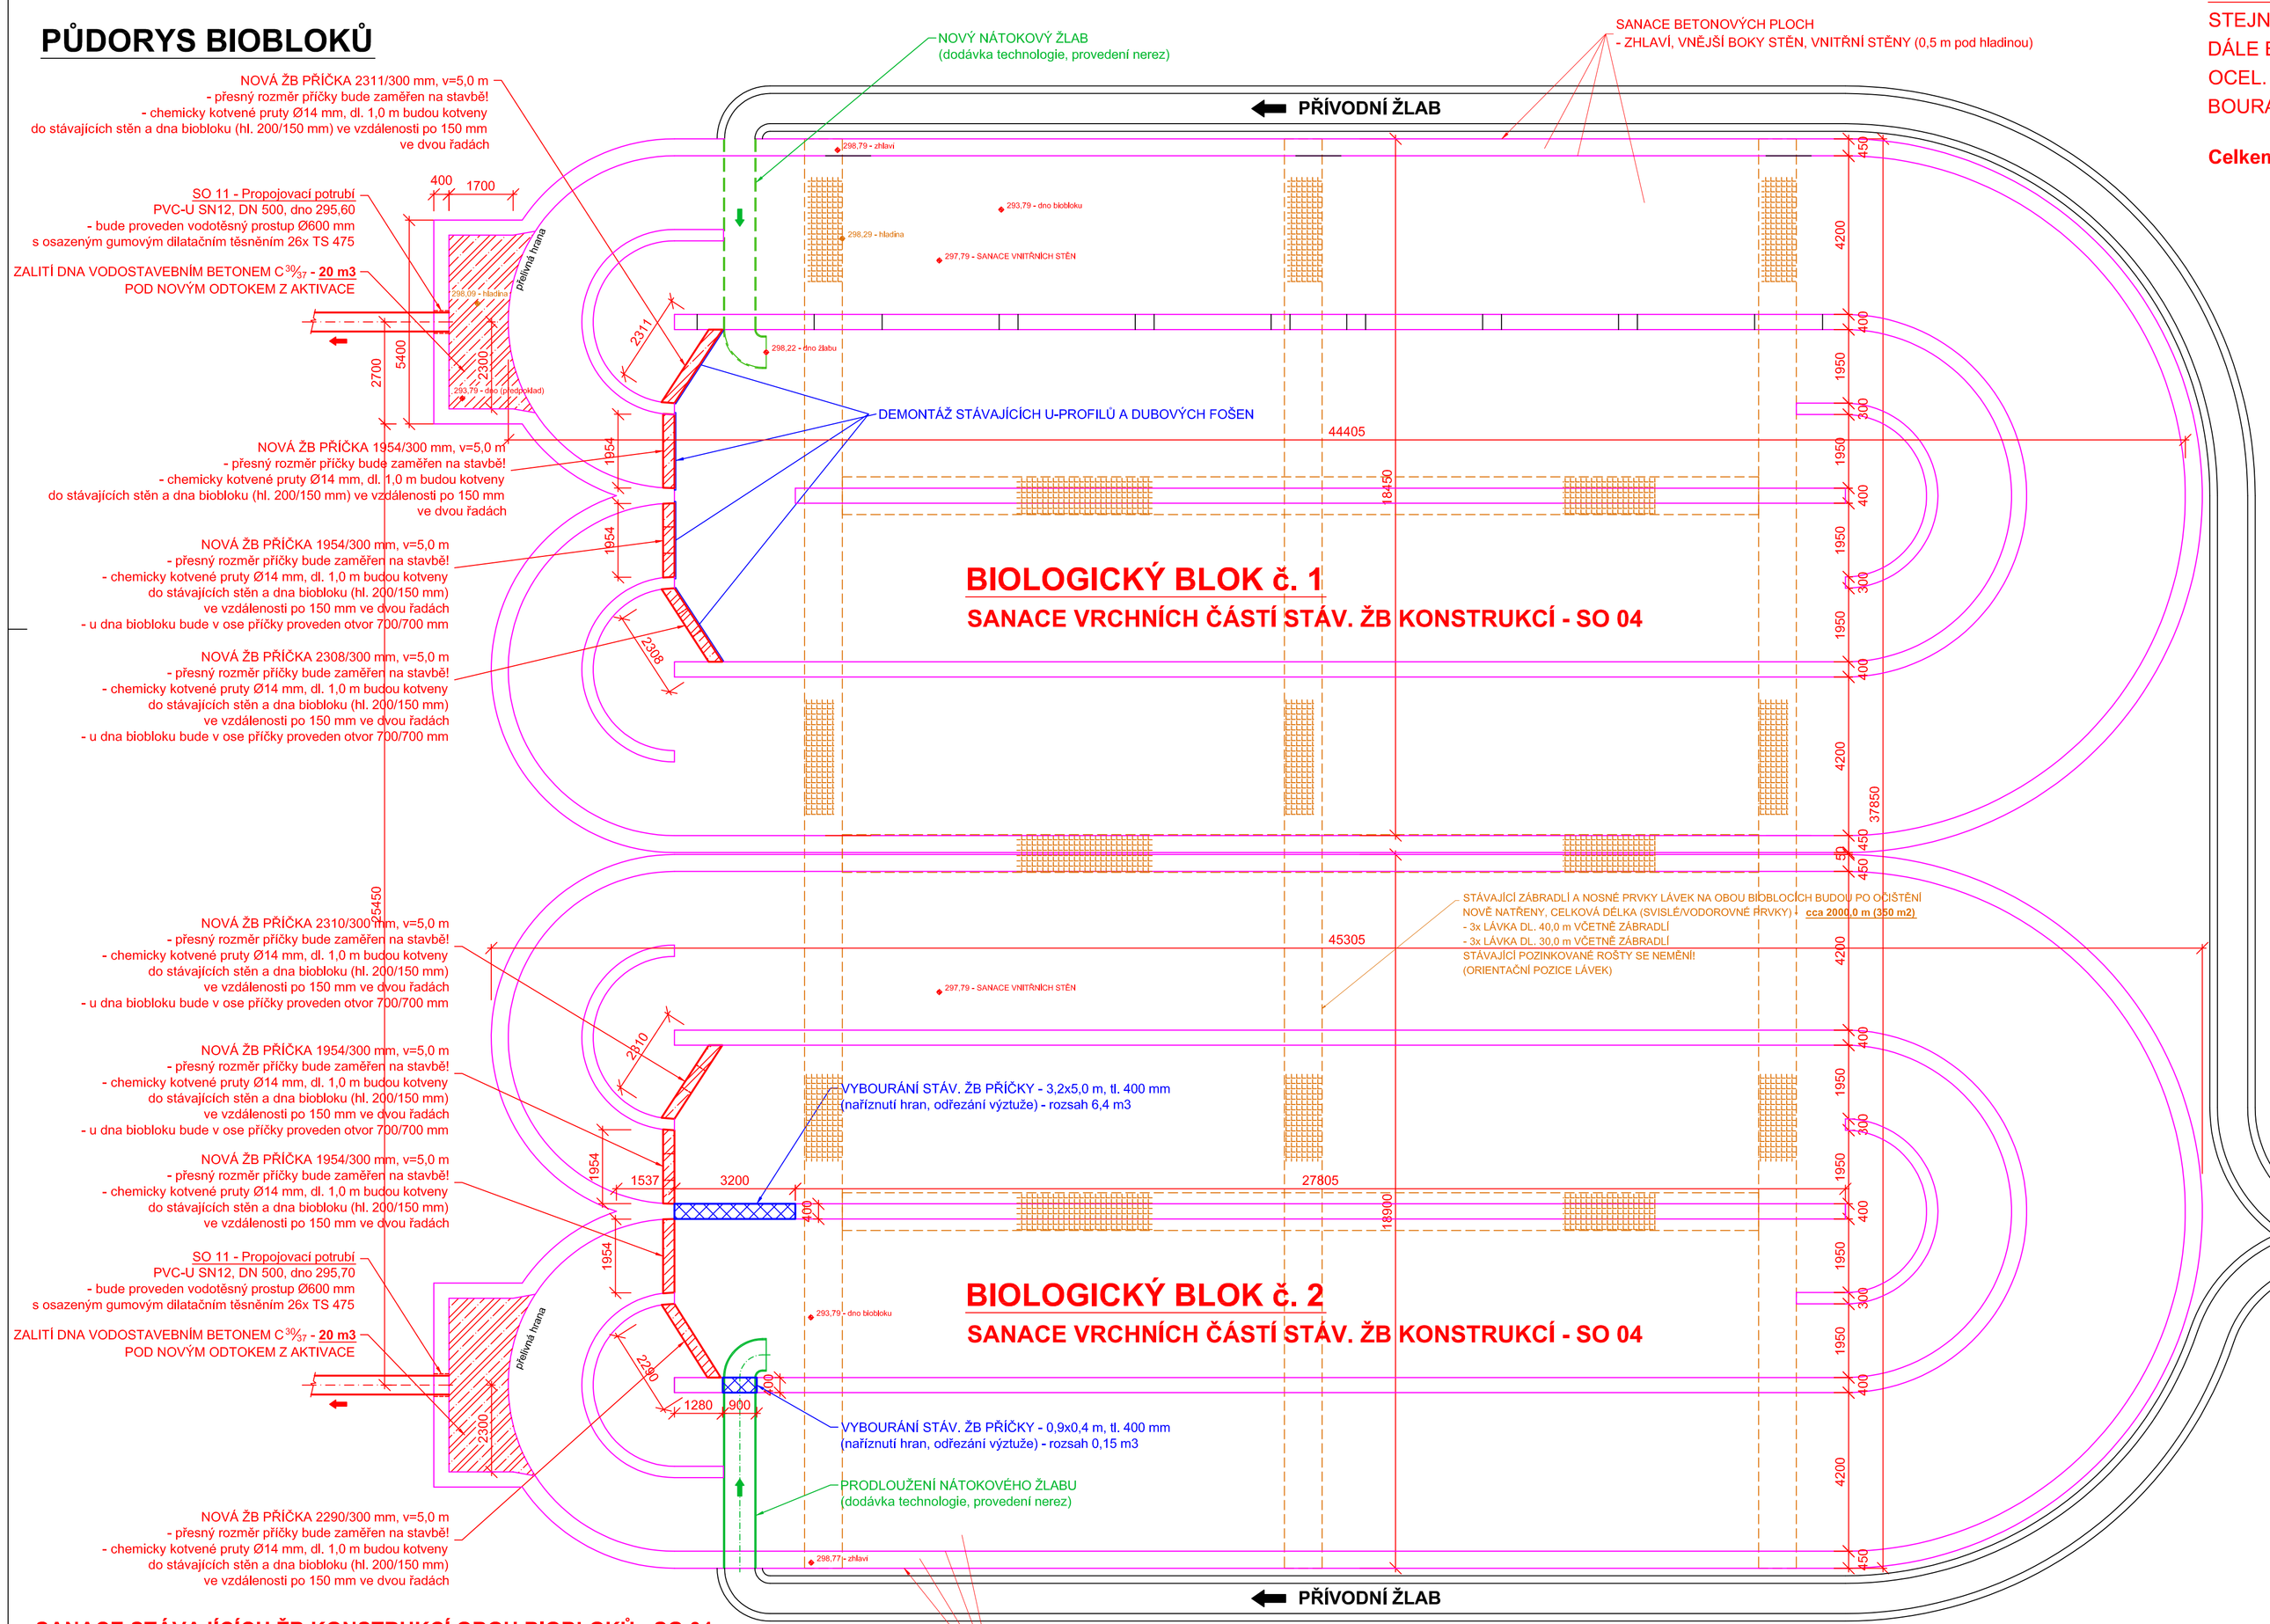

SANACE STÁVAJÍCÍCH ŽB KONSTRUKCÍ OBOU BIOBLOKŮ - SO 04

Sanace bude provedena v následujícím rozsahu (platí pro oba biobloky), podrobný popis viz technická zpráva stavební části
- vnější stěny bioblouků (výška cca 0,5 m nad stáv. terénem)
- vrchy (respektive tloušťka) obvodových stěn a dělících příček 0,40 - 0,45 m
- vnitřní obvodové stěny a dělící příčky 1,0 m od vrchu stáv. ŽB konstrukce

SANACE BETONOVÝCH PLOCH
- ZHLAVÍ, VNĚJŠÍ BOKY STĚN
- VNITŘNÍ STĚNY (0,5 m pod hladinou)

POZNÁMKA

SANACE BUDOU PROVEDENY AŽ PO DEMONTÁŽI STÁVAJÍCÍ TECHNOLOGIE
A STAVEBNÍCH ÚPRAVÁCH V OBOU BIOBLOCÍCH - NOVÉ ŽB PŘÍČKY A BOURÁNÍ BETONŮ.

SANACE - CELKOVÁ REKAPITULACE

STEJNÝ ROZSAH SANACÍ PLATÍ I PRO BIOLOGICKÝ BLOK č. 2.
DÁLE BUDOU PROVEDENY NOVÉ NÁTĚRY STÁVAJÍCÍCH
OCEL. KONSTRUKCÍ V CELKOVÉ PLOŠE PRO OBA BIOBLOKY cca 350 m2.
BOURACÍ PRÁCE REPREZENTUJÍ cca 7,0 m3 ŽB.

Celkem sanací pro oba biologické bloky - cca 1100,0 m2

BIOLOGICKÝ BLOK č. 1 - SO 04

- SANACE OBVODOVÝCH STĚN (vně) - **50 m2**
- SANACE POVRCHŮ OBVODOVÝCH STĚN A DĚLÍCÍCH PŘÍČEK (vrch) - **110,0 m2**
- SANACE OBVODOVÝCH STĚN (uvnitř) A DĚLÍCÍCH PŘÍČEK (uvnitř) - **390 m2**

Celkem sanací pro biologický blok č. 1 - 550,0 m2

LEGENDA

- STÁVAJÍCÍ ŽB KONSTRUKCE
- ŽB KONSTRUKCE - SANACE
- BOURÁNÍ, DEMONTÁŽ
- NOVÉ ŽB PŘÍČKY, tl. 300 mm

PŘÍVODNÍ ŽLAB

Vodohospodářsko-inženýrské služby spol. s r. o., Na Střezině 1079, 500 03 Hradec Králové
tel.: 495 076 011, fax: 495 541 342, e-mail: vis@vishk.cz

DOKUMENTACE PRO STAVEBNÍ POVOLENÍ A PROVÁDĚNÍ DÍLA

HLAVNÍ ING. PROJEKTU	ZODP. PROJEKTANT	PROJEKTANT	KONTROLOVAL
ING. PŘÍVRATSKÝ	ING. PŘÍVRATSKÝ	HLAVÁČ	ING. PŘÍVRATSKÝ

INVESTOR	OBJEDNATEL	FORMÁT	8 A1
MĚSTO RYCHNOV NAD KNĚŽNOU	MĚSTO RYCHNOV NAD KNĚŽNOU	DATUM	06/19
		STUPEŇ	DSP+DPS
KRAJ: KRÁLOVÉHRADECKÝ	OBEC: SLEMENO	Č. ZAK.	06118-360
		ARCH. Č.	06118

AKCE	MĚŘÍTKO
RYCHNOV NAD KNĚŽNOU - INTENZIFIKACE ČOV SO 04 - BIOLOGICKÝ BLOK	1 : 100
PŘÍLOHA: BIOLOGICKÝ BLOK - PŮDORYS	ČÍSLO PŘÍLOHY: D.1.1.4.1

TENTO VÝKRES A JEHO PŘÍLOHY JSOU NAŠIM DUŠEVNÍM VLASTNICTVÍM, NESMÍ BÝT BEZ NÁŠEHO PŘEDCHOZÍHO PÍSEMNÉHO SOUHLASU KOPÍROVÁNY, ROZMNOŽOVÁNY ANI ZPŘÍSTUPNĚNY JINÝM OSOBÁM NEBO FIRMÁM