


JÍMKA PRO PROVIZORNÍ ČERPÁNÍ - 1 : 50

ocelový válec DN1200, tl. 6 mm v=5,0 m

ŘEZ JÍMKOU

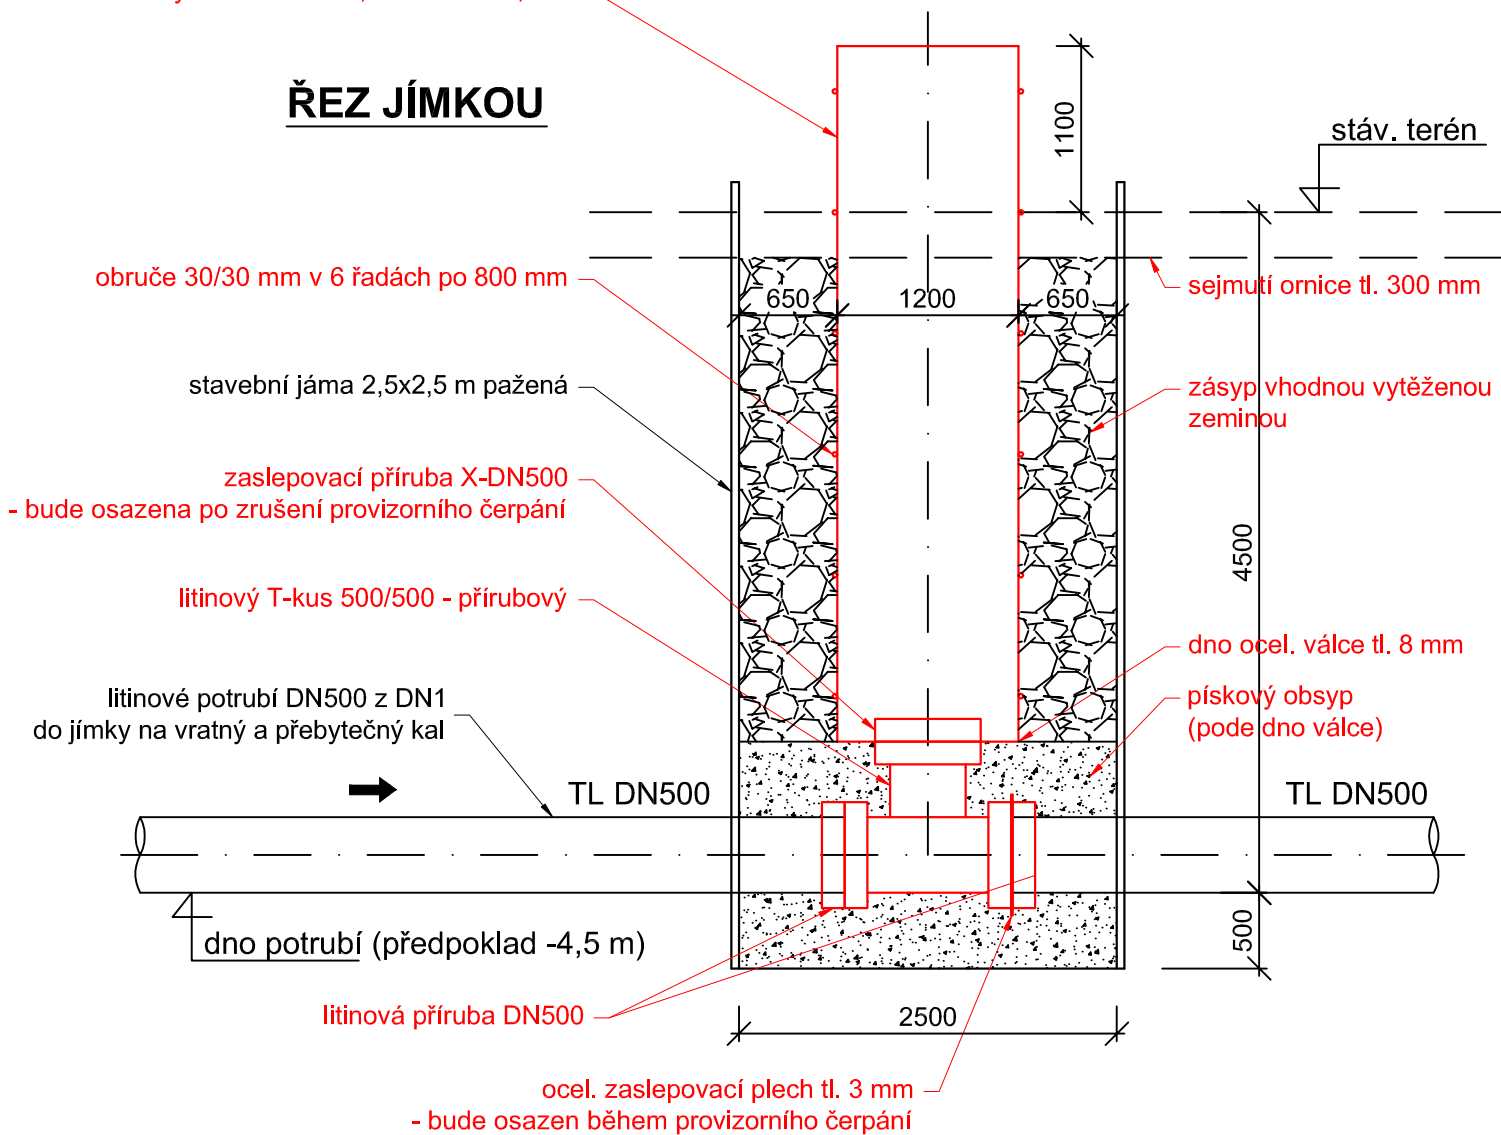

Vodohospodářsko-inženýrské služby spol. s r. o., Na Střezině 1079, 500 03 Hradec Králové
tel.: 495 076 011, fax: 495 541 342, e-mail: vis@vishk.cz

DOKUMENTACE PRO STAVEBNÍ POVOLENÍ A PROVÁDĚNÍ DÍLA

HLAVNÍ ING. PROJEKTU ING. PŘÍVRATSKÝ		ZODP. PROJEKTANT ING. PŘÍVRATSKÝ	PROJEKTANT HLAVÁČ	KONTROLOVAL ING. PŘÍVRATSKÝ
INVESTOR MĚSTO RYCHNOV NAD KNĚŽNOU		OBJEDNATEL MĚSTO RYCHNOV NAD KNĚŽNOU		FORMÁT 1 A4
				DATUM 06/19
				STUPEŇ DSP+DPS
KRAJ KRÁLOVÉHRADECKÝ		OBEC SLEMENO		Č. ZAK. 06118-360
				ARCH. Č 06118
AKCE RYCHNOV NAD KNĚŽNOU - INTENZIFIKACE ČOV SO 06 - DOSAZOVACÍ NÁDRŽE A 3. STUPEŇ				MĚŘÍTKO 1 : 50
PŘÍLOHA DETAIL PROVEDENÍ JÍMKY PRO PROVIZORNÍ ČERPÁNÍ				ČÍSLO PŘÍLOHY D.1.1.6.3

TENTO VÝKRES A JEHO PŘÍLOHY JSOU NAŠÍM DUŠEVNÍM VLASTNICTVÍM, NESMÍ BÝT BEZ NAŠEHO PŘEDCHOZÍHO PÍSEMNÉHO SOUHLASU KOPÍROVÁNY, ROZMNOŽOVÁNY ANI ZPŘÍSTUPNĚNY JINÝM OSOBÁM NEBO FIRMÁM