



PUDORYS

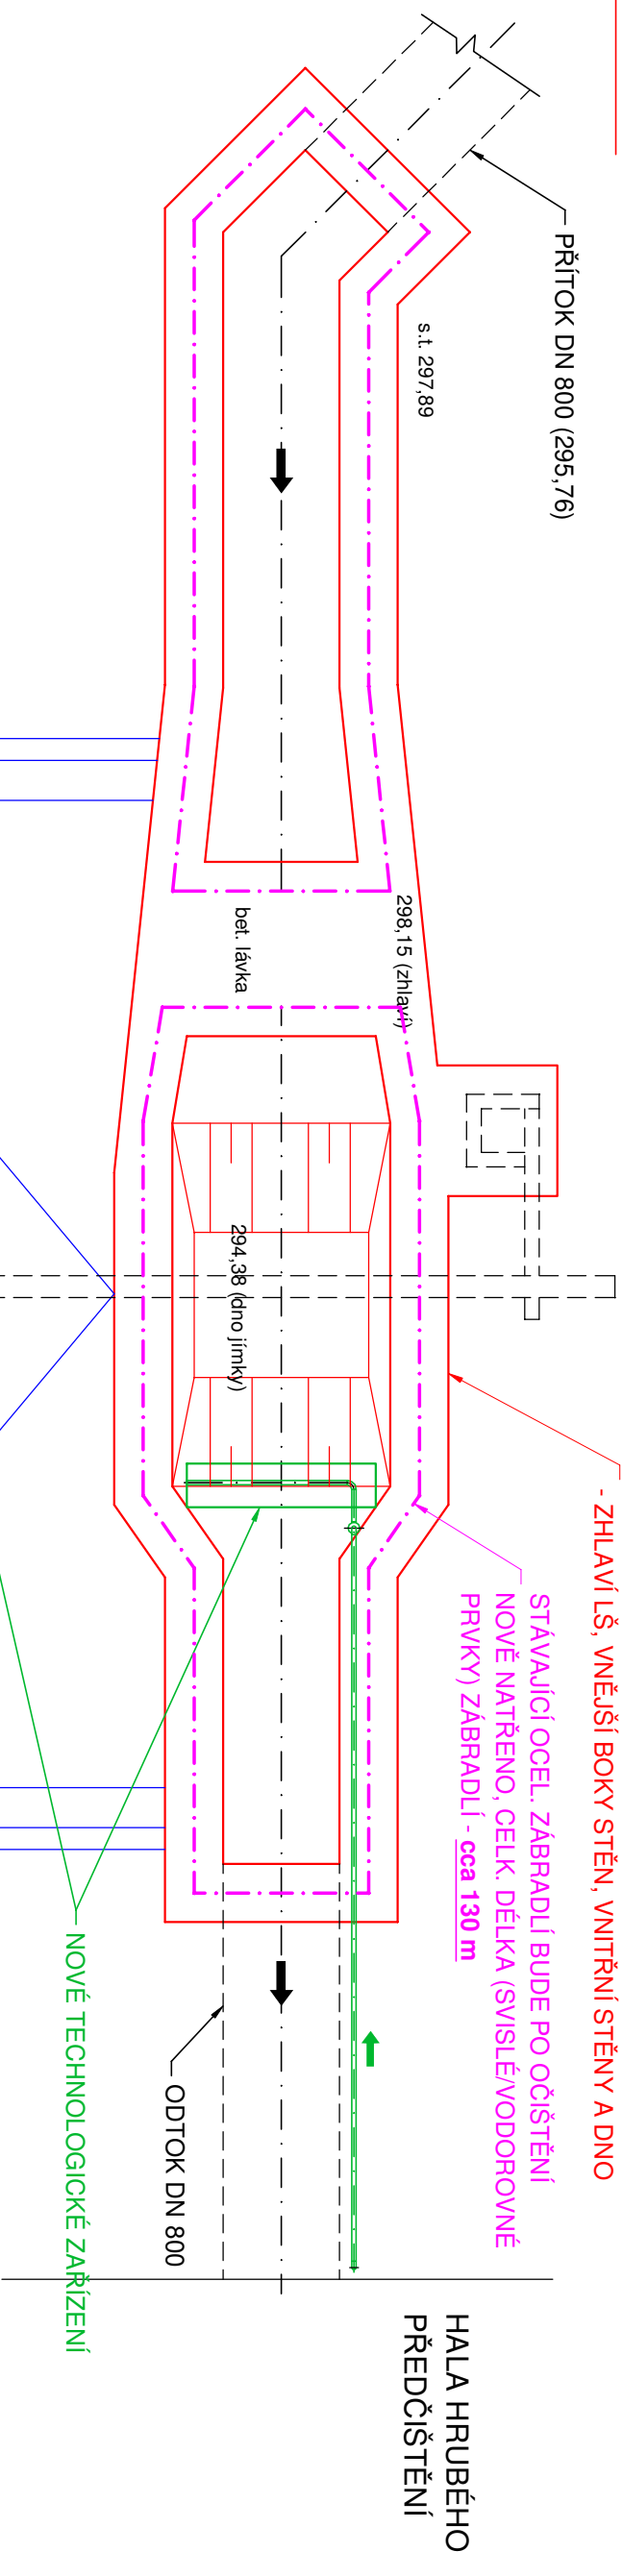

POZNÁMKA

Do stávající ŽB stěny lapáku šterku budou provedeny dva nové prostory pro potrubí DN 150 a DN 200, které budou vodotěsné - zapravení vodotěsným betonem C³⁰/₃₇ a přetažení finální vrstvy v rámci sanací žlabu.

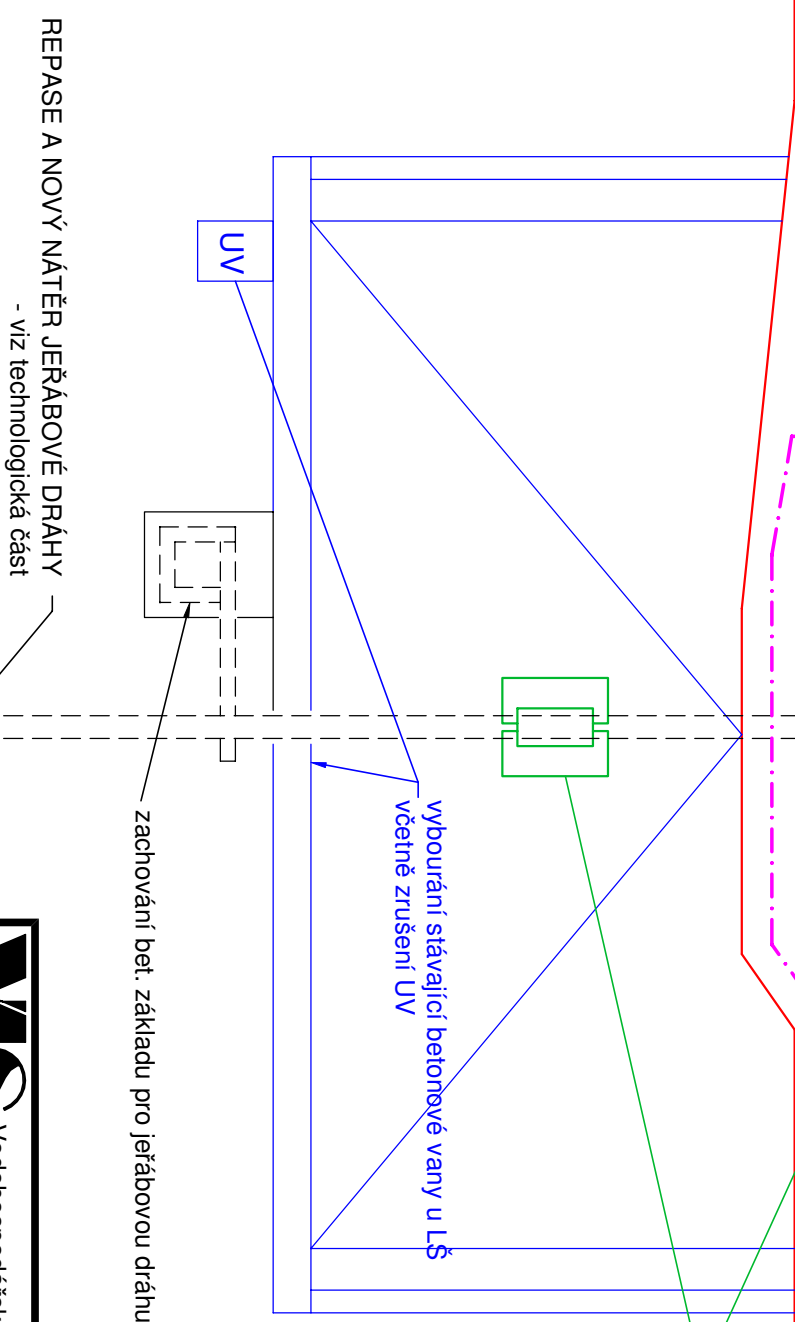

SO 01.1 - HALA ČESLÍ A ČS, LAPÁK ŠTĚRKU

LAPÁK ŠTĚRKU - STAVEBNÍ ÚPRAVY - 1 : 50

SANACE LAPÁKU ŠTĚRKU - SO 01.1

Sanace bude provedena v následujícím rozsahu, podrobný popis viz technická zpráva stavební části.

- vnější stěny (výška cca 0,2 m nad stáv. terénem), vrch zhlaví a bet. lávka - cca 20,0 m²
- vnitřní stěny - cca 72,0 m²
- dno LŠ - cca 15,0 m²

- sanace celkem - 107,0 m2

Vodohospodářsko-inženýrské služby spol. s r. o., Na Střežině 1079, 500 03 Hradec Králové
tel.: 495 076 011, fax: 495 541 342, e-mail: vis@vishk.cz

DOKUMENTACE PRO STAVEBNÍ POVOLENÍ A PROVÁDĚNÍ DÍLA

HLAVNÍ ING. PROJEKTU ING. PŘÍVRATSKÝ	ZODP. PROJEKTANT ING. PŘÍVRATSKÝ	PROJEKTANT HLAVAČ	KONTROLOVAL ING. PŘÍVRATSKÝ
INVESTOR	OBJEDNATEL	FORMÁT 2 A4	
MĚSTO RYCHNOV NAD KNĚŽNOU	MĚSTO RYCHNOV NAD KNĚŽNOU	DATUM 06/19	
KRAJ	OBEC	STUPEŇ DSP+DPS	
KRÁLOVÉHRADCEKÝ	SLEMENO	Č. ZAK. 06118-360	
AKCE RYCHNOV NAD KNĚŽNOU - INTENZIFIKACE ČOV SO 01.1 - HALA ČESLÍ A ČS, LAPÁK ŠTĚRKU		ARCH. Č 06118	
		MĚŘÍTKO 1 : 50	
		ČÍSLO PŘÍLOHY	
PŘÍLOHA LAPÁK ŠTĚRKU - STAVEBNÍ ÚPRAVY (SANACE, ZÁBRADLÍ)		D.1.1.1.1	

TENTO VÝKRES A JEHO PŘÍLOHY JSOU NAŠIM DUŠEVNÍM VLASTNICTVÍM, NESMÍ BÝT BEZ NAŠEHO PŘEDCHOZÍHO
PÍSEMNÉHO SOUHLASU KOPÍROVÁNY, ROZMNOŽOVÁNY ANI ZPŘÍSTUPNĚNY JINÝM OSOBÁM NEBO FIRMÁM