


DÁVKOVÁNÍ SRÁŽEDLA

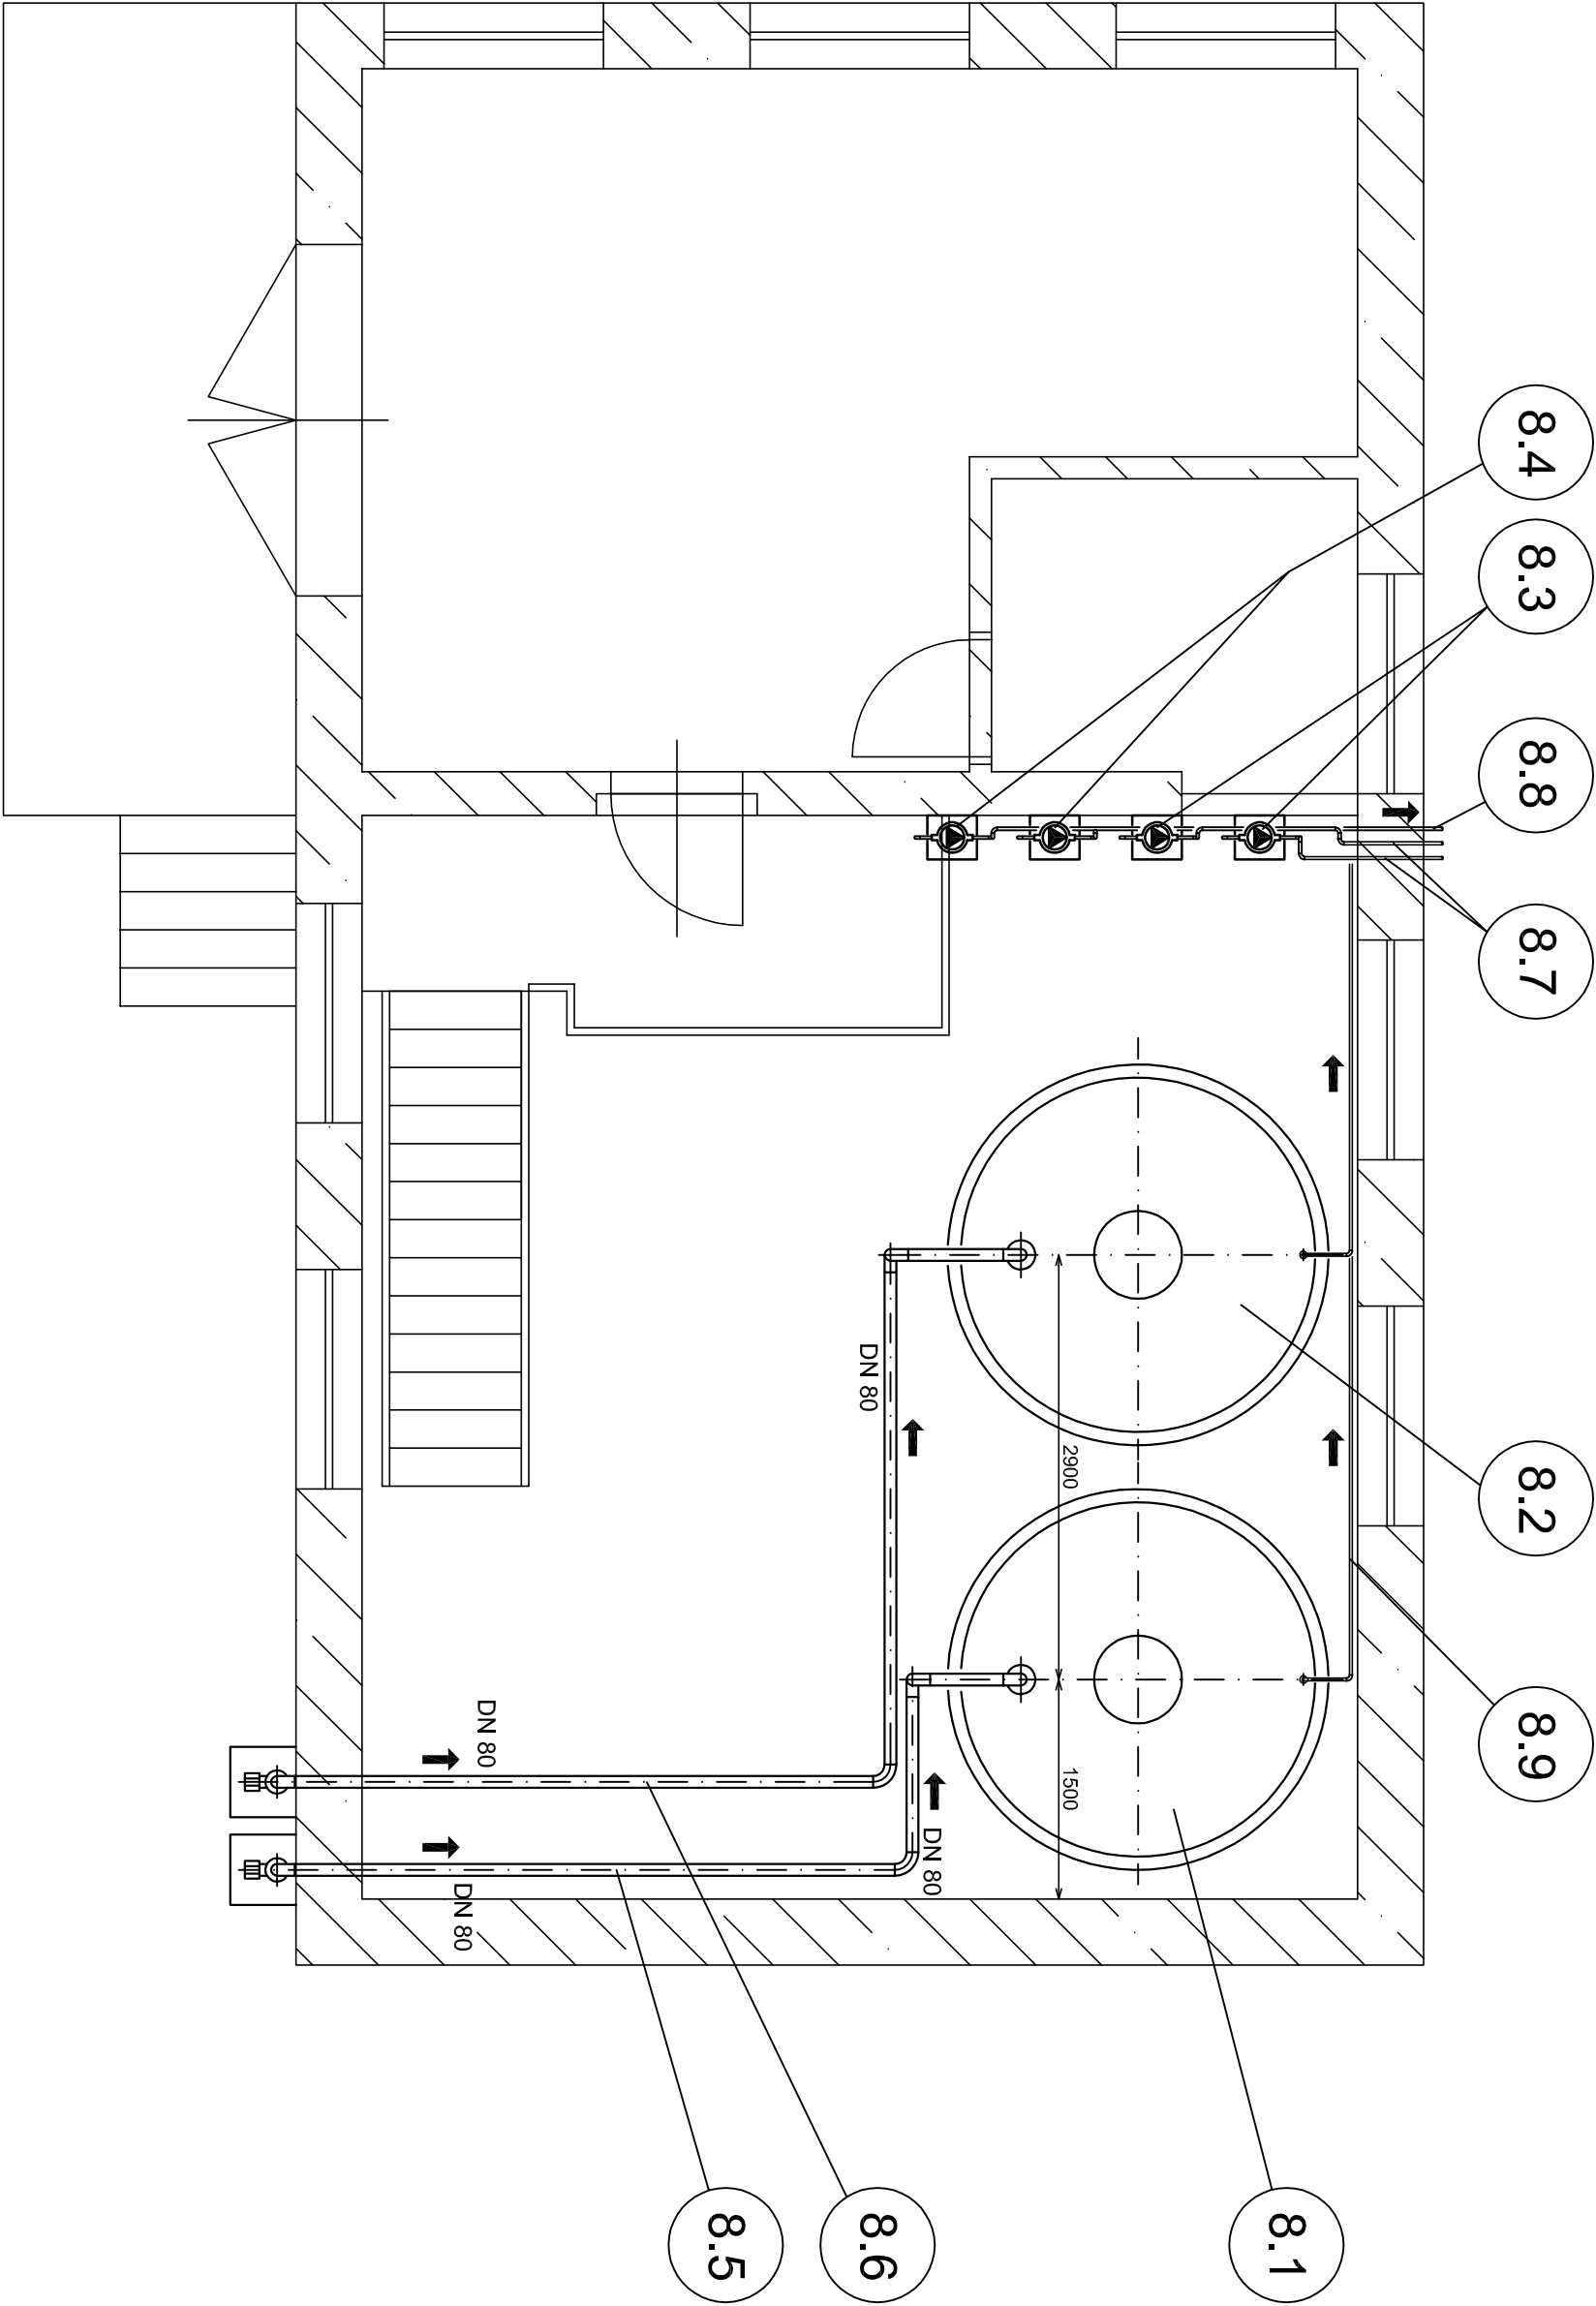

POZNÁMKA:  
LEGENDA POZIC VIZ: PŘÍLOHA č. D.2.1 - 02

Vodohospodářsko-inženýrské služby spol. s r. o., Na Sřezině 1079, 500 03 Hradec Králové  
tel.: 495 076 011, fax: 495 541 342, e-mail: vis@vishk.cz

DOKUMENTACE PRO STAVEBNÍ POVOLENÍ A PROVÁDĚNÍ DÍLA

HLAVNÍ ING. PROJEKTU  
ING. PŘÍVRATSKÝ

ZODP. PROJEKTANT  
ING. PŘÍVRATSKÝ

PROJEKTANT  
KOCÁBEK/HYNEK

KONTROLOVAL  
ING. PŘÍVRATSKÝ

INVESTOR  
MĚSTO RYCHNOV NAD KNĚŽNOU

OBJEDNATEL  
MĚSTO RYCHNOV NAD KNĚŽNOU

FORMÁT  
3 A4

DATUM  
06/2019

STUPĚŇ  
DSP+DPS

Č. ZAK.  
06118-400

ARCH. Č

KRAJ  
KRÁLOVÉHRADECKÝ

OBEC  
SLEMENO

MĚŘÍTKO  
1 : 50

AKCE  
RYCHNOV NAD KNĚŽNOU - INTENZIFIKACE ČOV

PS 08 - SKLADOVÁNÍ A DÁVKOVÁNÍ SRÁŽEDLA

ČÍSLO PŘÍLOHY

PŘÍLOHA  
DÁVKOVÁNÍ SRÁŽEDLA

D.2.1 - 17

TENTO VÝKRES A JEHO PŘÍLOHY JSOU NAŠÍM DUŠEVNÍM VLASTNICTVÍM, NESMÍ BÝT BEZ NAŠEHO PŘEDCHOZÍHO PÍSEMNÉHO SOUHLASU KOPIROVÁNY, ROZMNOŽOVÁNY ANI ZPŘÍSTUPNĚNY JINÝM OSOBÁM NEBO FIRMÁM