


Podrobný podélný profil: M 1:500/50
Rozsah: km 0,00000 - km 0,05271

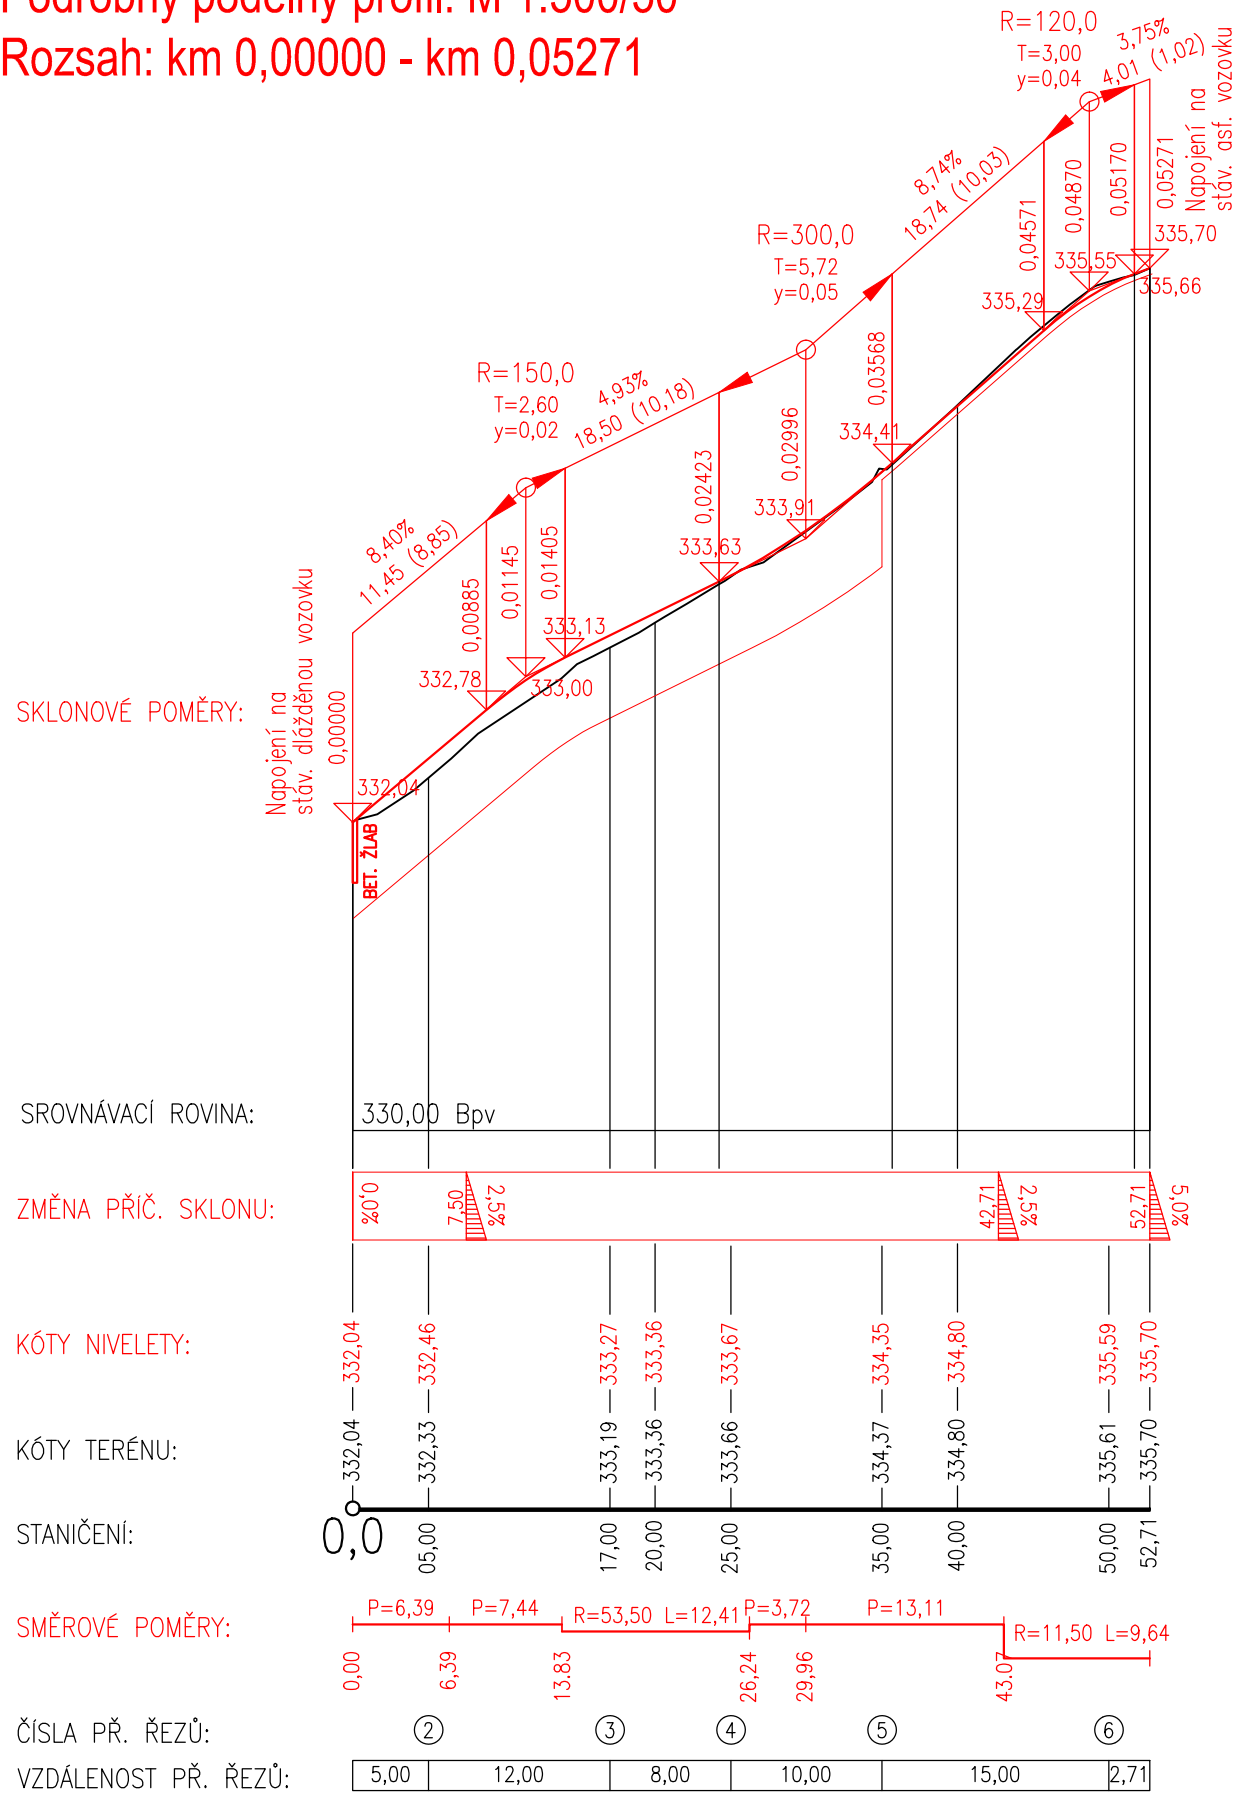

POZOR!
V zájmovém prostoru se nacházejí podzemní vedení inž. sítí, která jsou informativně zakreslena.
Před zahájením zemních prací musí být provedeno přesné vytyčení těchto vedení.

VÝŠKOVÝ SYSTÉM Bpv, SOUŘ.SYS. JTSK

ZODP. PROJEKTANT: ING. F. EICHLER, Ph.D.	ING. FILIP EICHLER, Ph.D. Nábřeží 322, 549 01 Nové Město nad Metují tel/fax: +420 776 273 779 eichler@prodost.cz e.filip@seznam.cz IČO: 761 76 355	
VYPRACOVAL: ING. F. EICHLER, Ph.D.		
INVESTOR: PHB CZ s.r.o., Lokot 106, 51601 Rychnov nad Kněžnou		
MÍSTO: k.ú. Rychnov nad Kněžnou		
AKCE: Přeložka MK Rychnov nad Kněžnou	ZAK.Č.	35/2019
	STUPEŇ	SPOLEČNÉ POVOLENÍ
	DATUM	01/2020
ČÁST: D.1. STAVEBNÍ ČÁST	FORMÁT	2xA4
	MĚŘÍTKO	1:500/50
VÝKRES: PODÉLNÝ PROFIL	Č. PARE:	Č. VÝKRESU:
		D.1 3