


STROP NAD 3.NP

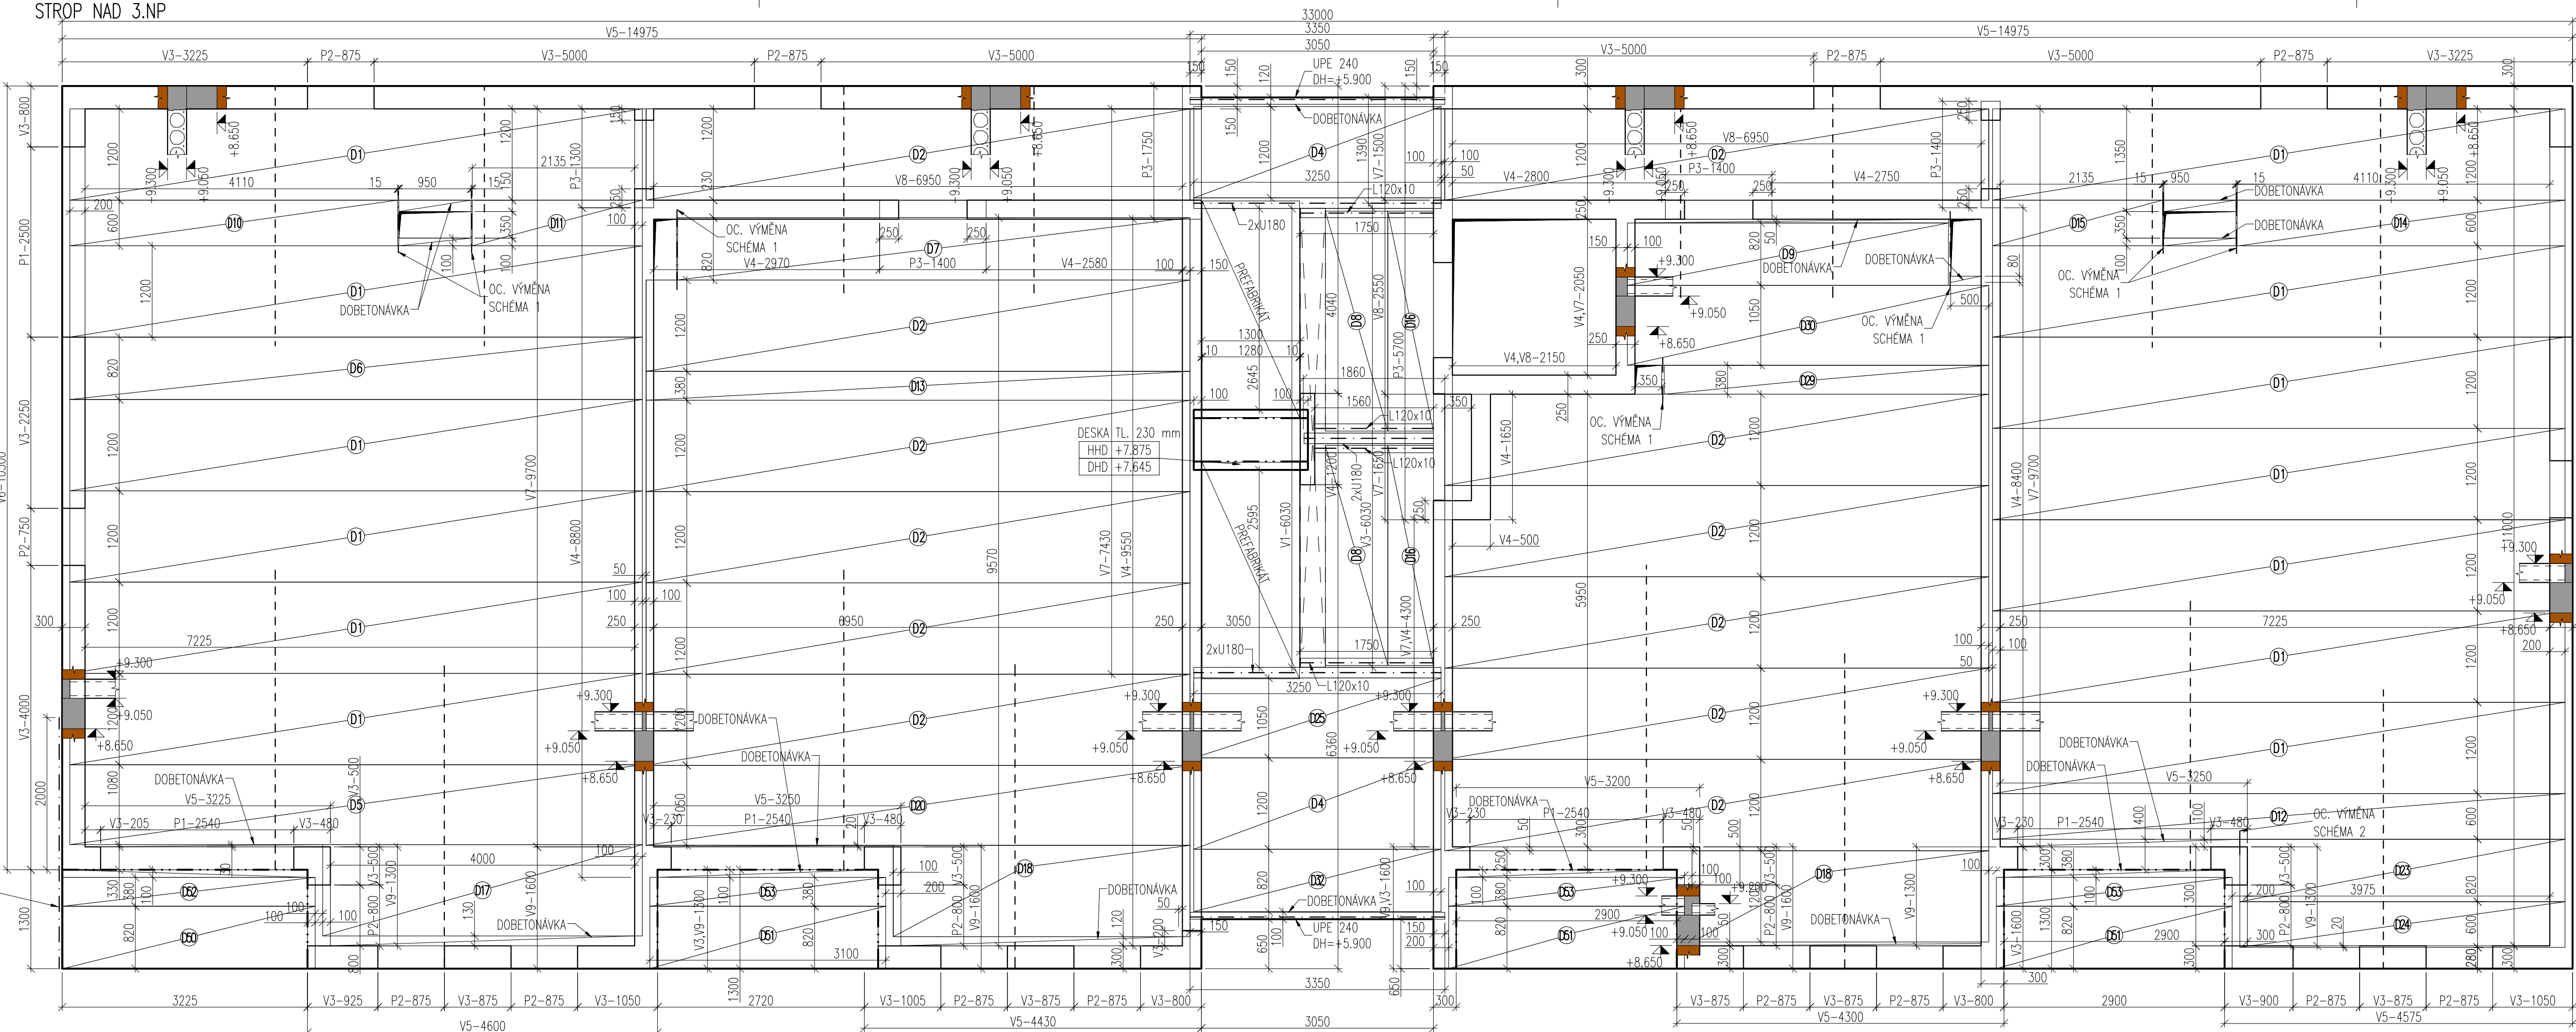

01	TL. 250	1200	13ks
02	TL. 250	1200	12ks
03	TL. 250	1200	1ks
04	TL. 250	1200	2ks
05	TL. 250	1050	1ks
06	TL. 250	820	1ks
07	TL. 250	820	1ks
08	TL. 250	820	2ks
09	TL. 250	820	1ks
10	TL. 250	600	1ks
11	TL. 250	600	1ks
12	TL. 250	380	1ks
13	TL. 250	380	1ks
14	TL. 250	600	1ks
15	TL. 250	600	1ks
16	TL. 250	600	2ks
17	TL. 250	1200	1ks
18	TL. 250	1200	2ks
19	TL. 250	1050	1ks
20	TL. 250	820	1ks
21	TL. 250	820	1ks
22	TL. 250	600	1ks
23	TL. 250	820	1ks
24	TL. 250	600	1ks
25	TL. 250	1050	1ks
26	TL. 250	820	1ks
27	TL. 250	820	1ks
28	TL. 250	600	1ks
29	TL. 250	600	1ks
30	TL. 250	380	1ks

31	TL. 250	380	1ks
LEGENDA

- OKRAJ DESKY
- LOM DESKY PŘI HORNÍM LICI
- LOM SKLONU DESKY (UŽLABÍ)
- SVISLÉ NOSNÉ KCE (HRANA BEDNĚNÍ)
- SVISLÉ NOSNÉ ŽB KCE NAD DESKOU
- LOM DESKY PŘI DOLNÍM LICI
- OSA OCELOVÉHO PROFILU
- KOTEVNÍ PLECH P10x80mm
- ŽELEZOBETONOVÉ MONOLITICKÉ KCE
- ZDĚNÉ KONSTRUKCE

VŠECHNY ROZMĚRY NUTNO OVĚŘIT NA STAVBĚ!

POZNÁMKY:

- TRÍDA PEVNOSTI BETONU DESKY C20/25-XC1 STĚNY C20/25-XC1
- PŘI ROZPORU POLOHY PROSTUPŮ SE STAVEBNÍ ČÁSTÍ JE NUTNÉ KONTAKTOVAT HIP A STATIKA
- JAKO KONSTRUKCE NAD PŘÍSLUŠNOU DESKOU JSOU ZOBRAZENY POUZE ŽB STĚNY
- PŘEKLADY VE ZDĚNÝCH OBVODOVÝCH STĚNÁCH BUDOU ŘEŠENY V RÁMCI VÝKRESŮ DESEK A PŘEKLADY V ŽB STĚNÁCH V RÁMCI VÝKRESŮ ŽB STĚN
- PREFABRIKOVANÉ KONSTRUKCE SCHODIŠTÝCH RAMEN JSOU ŘEŠENY V RÁMCI VÝKRESŮ TVARŮ PREFABRIKOVANÝCH KONSTRUKCÍ
- VÝTAHOVÉ ŠACHTY JSOU ŘEŠENY V RÁMCI VÝKRESŮ VÝTAHOVÝCH ŠACHT
- DESKY MEZIPODEST BUDOU MONOLITICKÉ NEBO PREFABRIKOVANÉ. SCHODIŠTĚVÁ RAMENA BUDOU PREFABRIKOVANÁ.

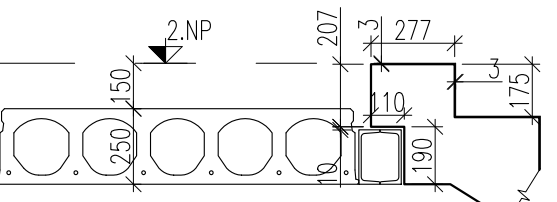

DETAIL ULOŽENÍ STROPNICE, MĚŘÍTKO 1:25

SCHEMA 1 - OCELOVÉ VÝMĚNY V AXONOMETRII MĚŘÍTKO 1:25



BYTOVÝ DŮM MÍROVÁ			
stavebník	DPS	místo stavby	p.č. 1152/22, 1152/40, 1152/103, 1152/104 k.ú. Rychnov nad Kněžnou
autorizace	projektant části	projektant	Ing. Jiří Surovec, PhD. Tražanská 673/18, 190 15 Praha 9
část	D.1.2	Stavebně konstrukční řešení	
výkres	Výkres skladby stropních panelů nad 3.NP		
datum zhotovení	05/2019	číslo výkresu	D.1.2.2.3.1
datum revize	-	paré	-

DÍLO JE CHRÁNĚNO AUTORSKÝM ZÁKONEM. JAKÉKOLI ROZMNOŽOVÁNÍ ČI VYTVÁŘENÍ KOPIÍ BEZ VĚDOMÍ AUTORA JE ZAKÁZÁNO