
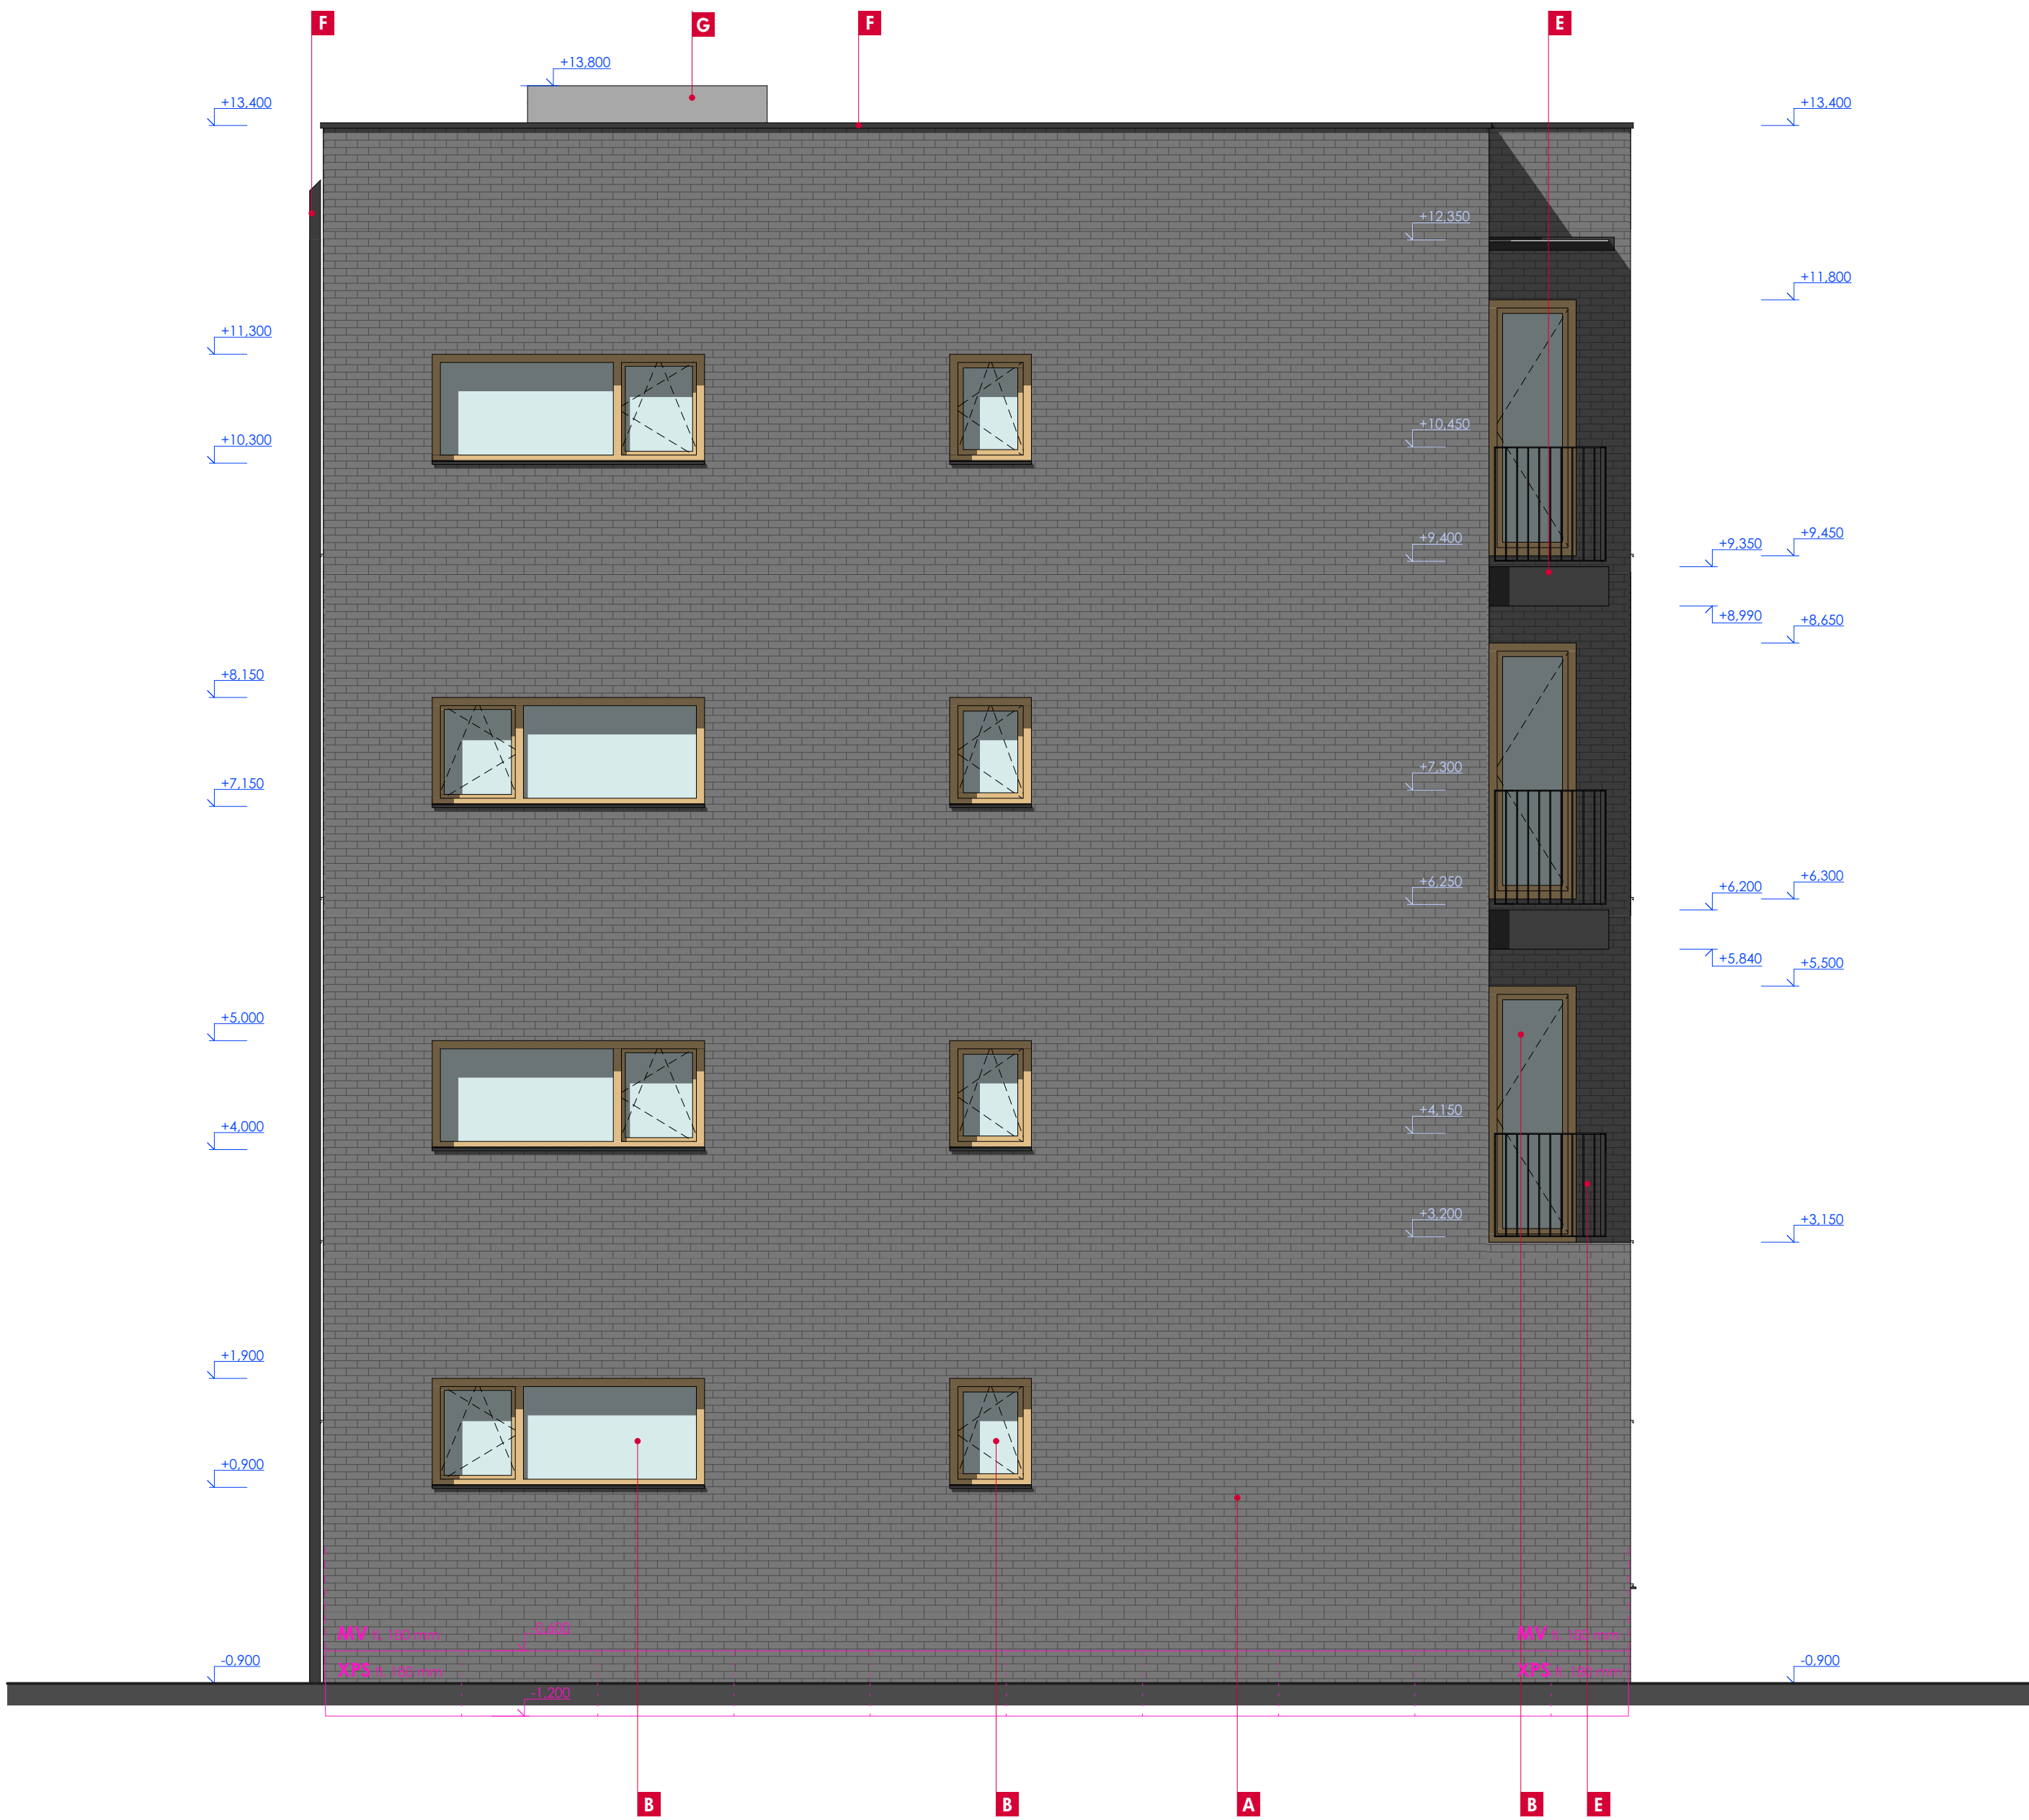


POHLED JIHOVÝCHODNÍ, SEVEROZÁPADNÍ

1:50

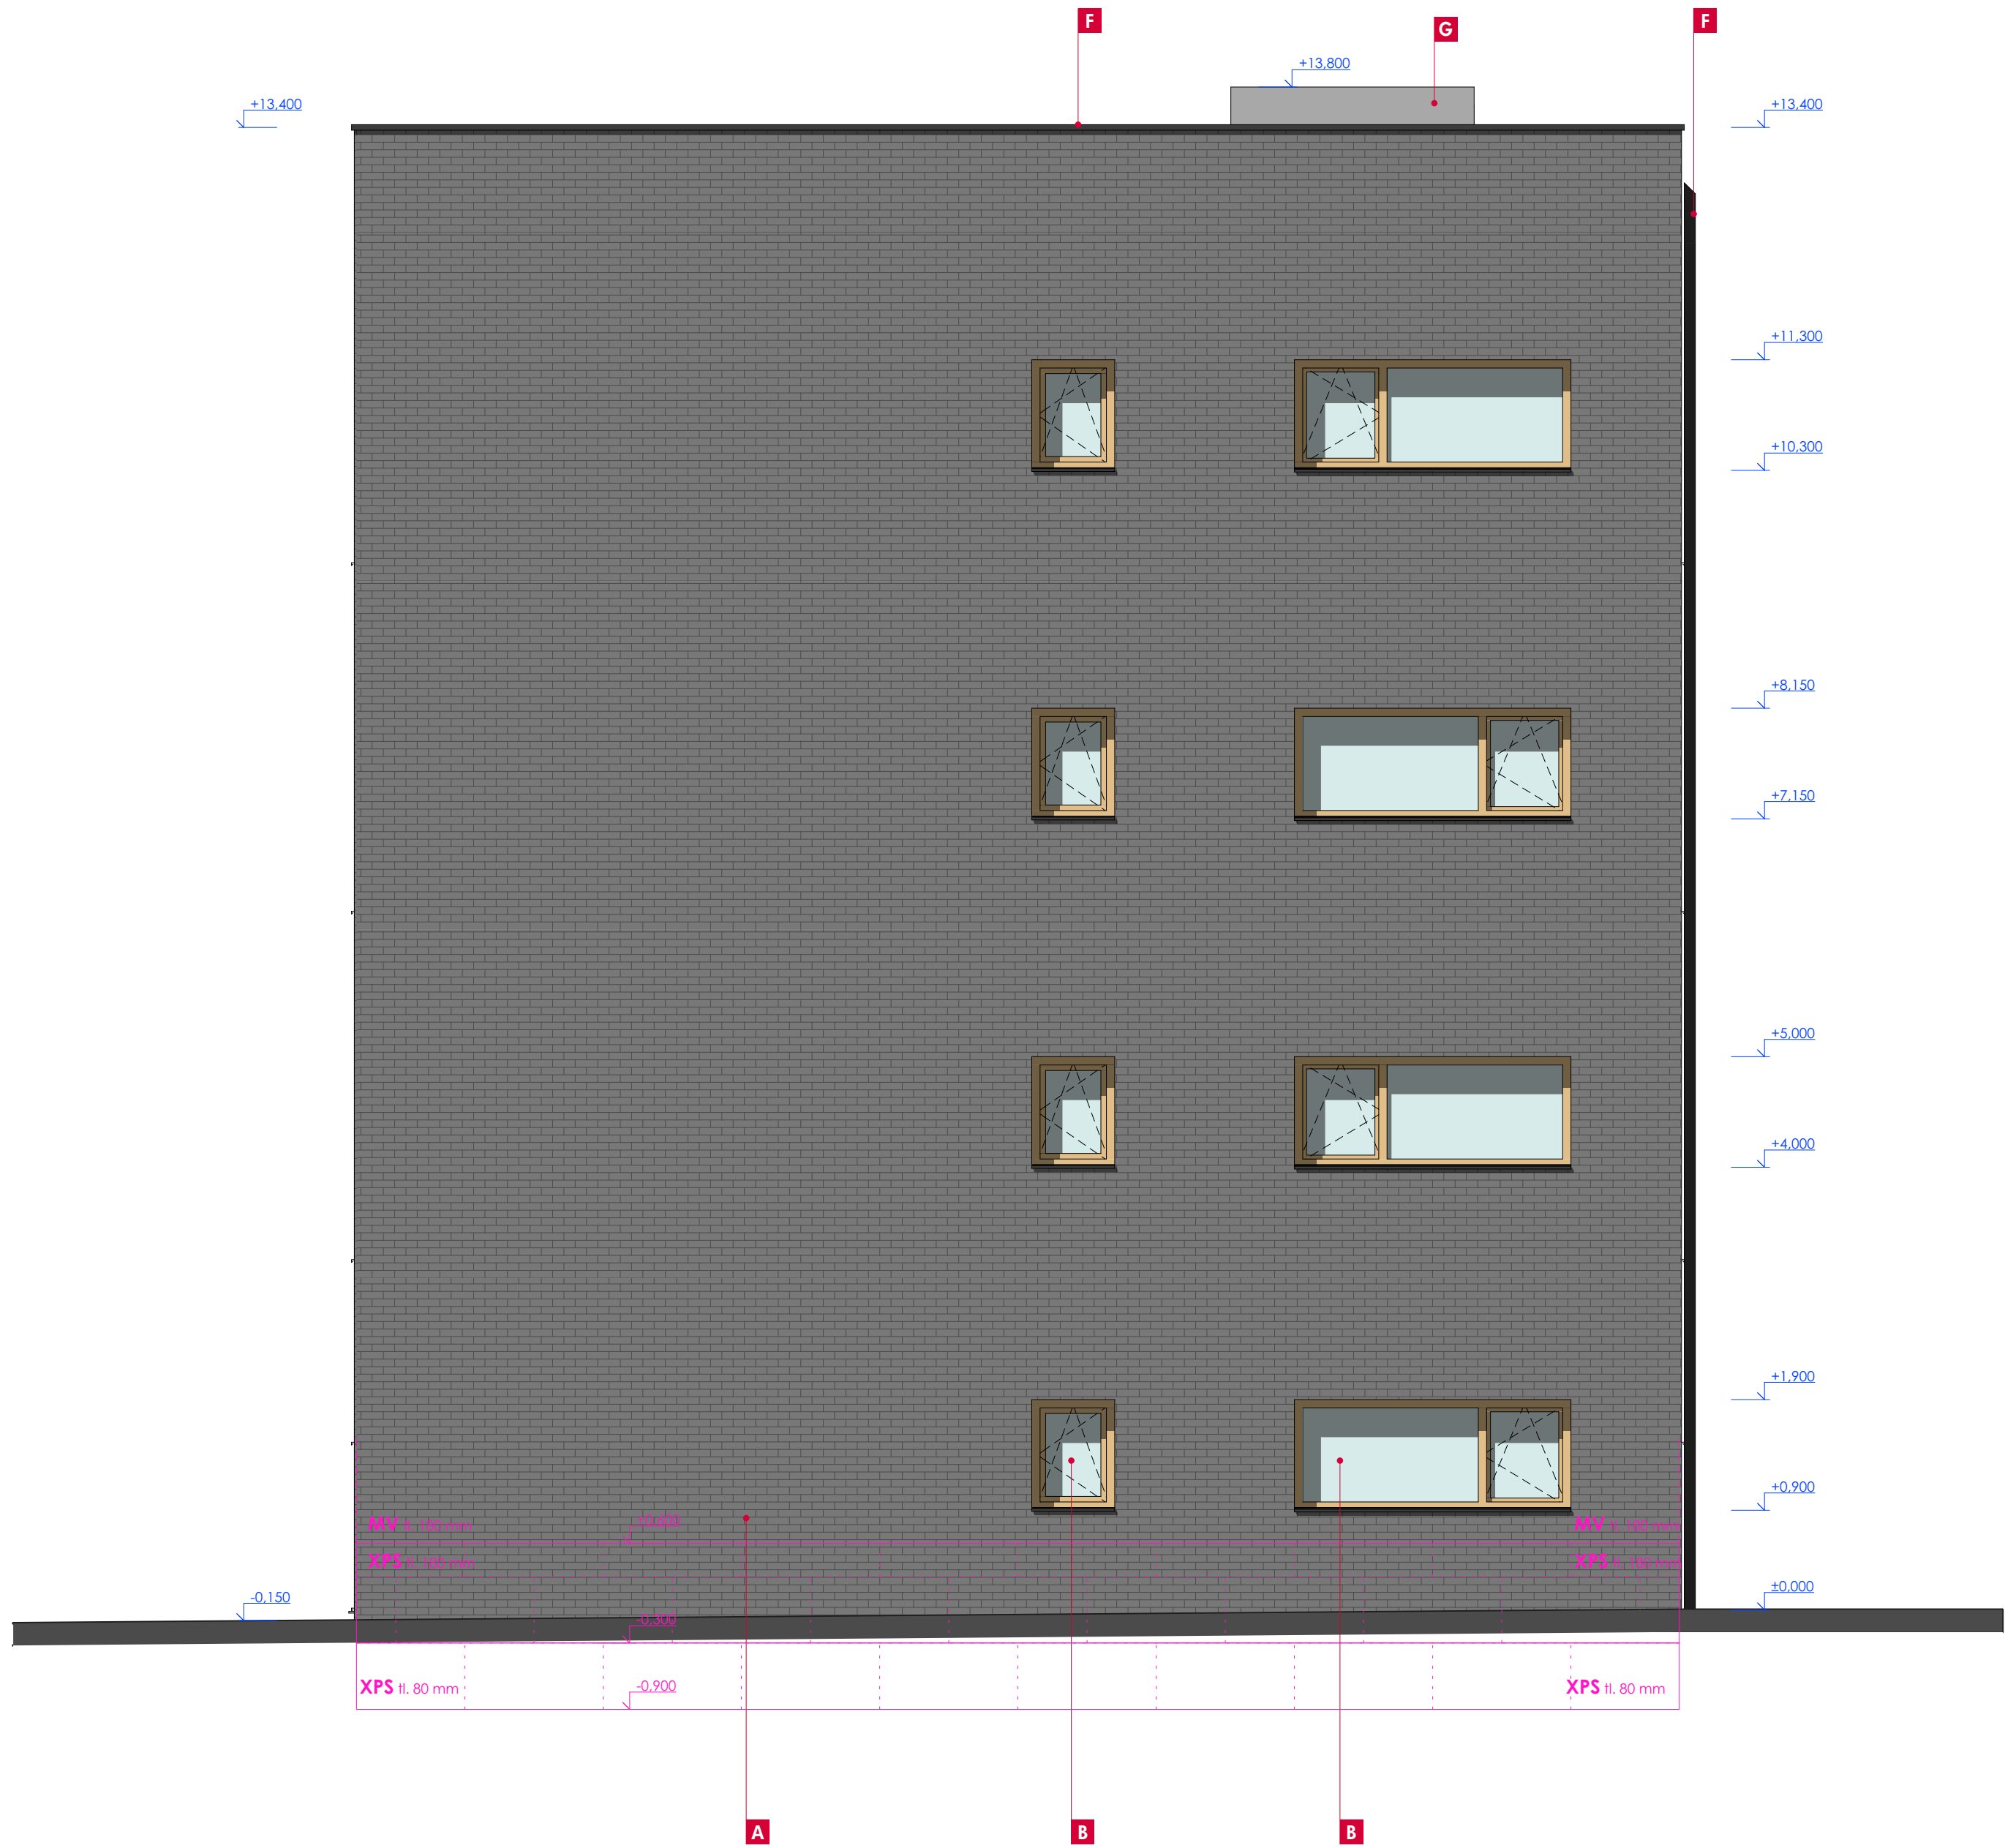

LEGENDA POVRCHŮ

- | | | |
|----------|---|---|
| A | OBKLAD CHEMNÝM PÁSKEM | ODSTÍN TMAVĚ ŠEDÝ |
| B | OKENNÍ VÝPLNĚ - PLASTOVÝ RÁM S VNĚJŠÍM HLINÍKOVÝM KUPREM, ČIRÉ TERMOIZOLAČNÍ ZASKLENÍ | BARVA VNĚJŠÍHO RÁMU ŽLUTÁ (VIZ SPECIFIKACE) |
| C | LEHKÝ OBVOZOVÝ PLÁŠT - HLINÍKOVÝ RÁM, ČIRÉ ZASKLENÍ | BARVA VNITŘNÍHO RÁMU BÍLÁ |
| D | HLINÍKOVÉ ŽALUZIE NA OCELOVÉM RÁMU | BARVA RÁMU TMAVĚ ŠEDÁ (ANTRACIT) |
| E | ZÁMEČNICKÉ PRVKY - OCELS NÁTĚREM | BARVA RÁMU TMAVĚ ŠEDÁ (ANTRACIT) |
| F | KLEMPŘSKÉ PRVKY - HLINÍKOVÝ PLECH | BARVA LAMELY ŽLUTÁ |
| G | HYDROIZOLAČNÍ FÓLIE | BARVA TMAVĚ ŠEDÁ (ANTRACIT) |
| | | BARVA SVĚTLÉ ŠEDÁ |

POZN: UVEDENÉ ODSTÍNY JSOU POUZE INFORMATIVNÍ, PŘESNÁ SPECIFIKACE BAREVNOSTI JE UVEDENA VÝZVY V PŘÍSLUŠNÉM PODROBNĚM VÝPISU PRVKŮ (OKNA, DVEŘE, PSV, ATD.)

POZNÁMKY

- TATO DOKUMENTACE JE ZPRACOVÁNA VE STUPNI PRO PROVEDENÍ STAVBY DLE VYHLÁŠKY 499/2006 SB., A SVOU PODROBNOSTÍ TAK ZAKLÁDÁ PŘEDPOKLAD K VYPRACOVÁNÍ SOUPISU STAVEBNÍCH PRACÍ, DODÁVEK A SLUŽEB S VÝKAZEM VÝMĚR
- PROJEKTANT PROTO UPOZORŇUJE STAVEBNÍKA A ZHOTOVITELE NA PŘÍPADNOU NUTNOST ZPRACOVÁNÍ DODAVATELSKÉ DOKUMENTACE, KTERÁ ZPŘESNÍ ŘEŠENÍ NAVRŽENÉ V TOMTO PROJEKTOVÉM STUPNI (NAPŘ. DOKUMENTACE PRO POMOCNÉ PRÁCE A KONSTRUKCE, VÝROBNĚ TECHNICKÉ DOKUMENTACE, DOKUMENTACE VÝROBKŮ DODANÝCH NA STAVBU, VÝKRESY PŘEBÍRAKŮ A MONTÁŽNÍ DOKUMENTACE, APOD.)
- DODAVATELSKOU DOKUMENTACÍ ZAJIŠŤUJE ZHOTOVITEL STAVBY A JE ZAHRNUTA V CENĚ DODÁVKY STAVBY
- V PŘÍPADĚ NEJASNOSTÍ ČI VYVOLANÝCH ZMĚN JE ZHOTOVITEL POVINEN KONTAKTOVAT PROJEKTANTA

- VŠECHNY KONSTRUKCE JSOU KÓTOVÁNY BEZ OMÍTEK A OBKLADŮ
- VŠEKÉ ROZMĚRY JE NUTNÉ OVĚRIT NA STAVBĚ DLE SKUTEČNÉHO PROVEDENÍ

název projektu		+0,000 = +343,20 BpV.	
BYTOVÝ DŮM MÍROVÁ			
stupeň	místo	p.č. 1152/22, 1152/40,	
DPS	stavby	1152/103, 1152/104	
DOKUMENTACE PRO PROVEDENÍ STAVBY		k.ú. Rychnov nad Kněžnou	
stavebník	generální projektant		
			
Město Rychnov nad Kněžnou Havlíkova 136 516 01 Rychnov nad Kněžnou		ŘEZANINA & BARTOŠ, s.r.o. Jeníkova 111 503 46 Jeníkoviče	
autorizace	projektant č.část		
	ŘEZANINA & BARTOŠ, s.r.o. Jeníkoviče 111 503 46 Jeníkoviče		
	Ing. Jiří Bartoš Studijní - tel. 549 02 Věské Polce ČKAIT 0602517 v oboru posuzování stavby autor návrhu/řídící inženýr projektu Ing. arch. Jakub Chobotný Havlíkova 697, 500 09 Hradec Králové ČKA 04650 v oboru architektura		
Část	D.1.1 ARCHITEKTONICKO STAVEBNÍ ŘEŠENÍ		
výkres	POHLED JIHOVÝCHODNÍ, SEVEROZÁPADNÍ		
datum zhotovení	měřítko	číslo výkresu	paré
05/2019	1:50	D.1.1.16	
datum revize	Číslo revize		
-	-		