

RYCHNOV NAD KNĚŽNOU




LEGENDA:

- NAVRŽENÉ SÍTĚ:
- KANALIZACE SPLAŠKOVÁ
  - KANALIZACE DEŠTOVÁ
  - VODOVODNÍ PŘÍPOJKA
  - VODOVOD PŘELOŽKA
  - REVIZNÍ ŠACHTA

UPOZORNĚNÍ :

- PRŮBĚH STÁVAJÍCÍCH PODZEMNÍCH SÍTÍ JE ZAKRESLEN POUZE INFORMATIVNĚ.
- PRO ZJIŠTĚNÍ PŘESNÉ POLOHY SÍTÍ JE NUTNÉ JE NUTNÉ POŽÁDAT JEJICH SPRÁVCE O VYTÝČENÍ.

SPLAŠKOVÁ KANALIZAČNÍ PŘÍPOJKA - PVC DN 200, dl. 10 m

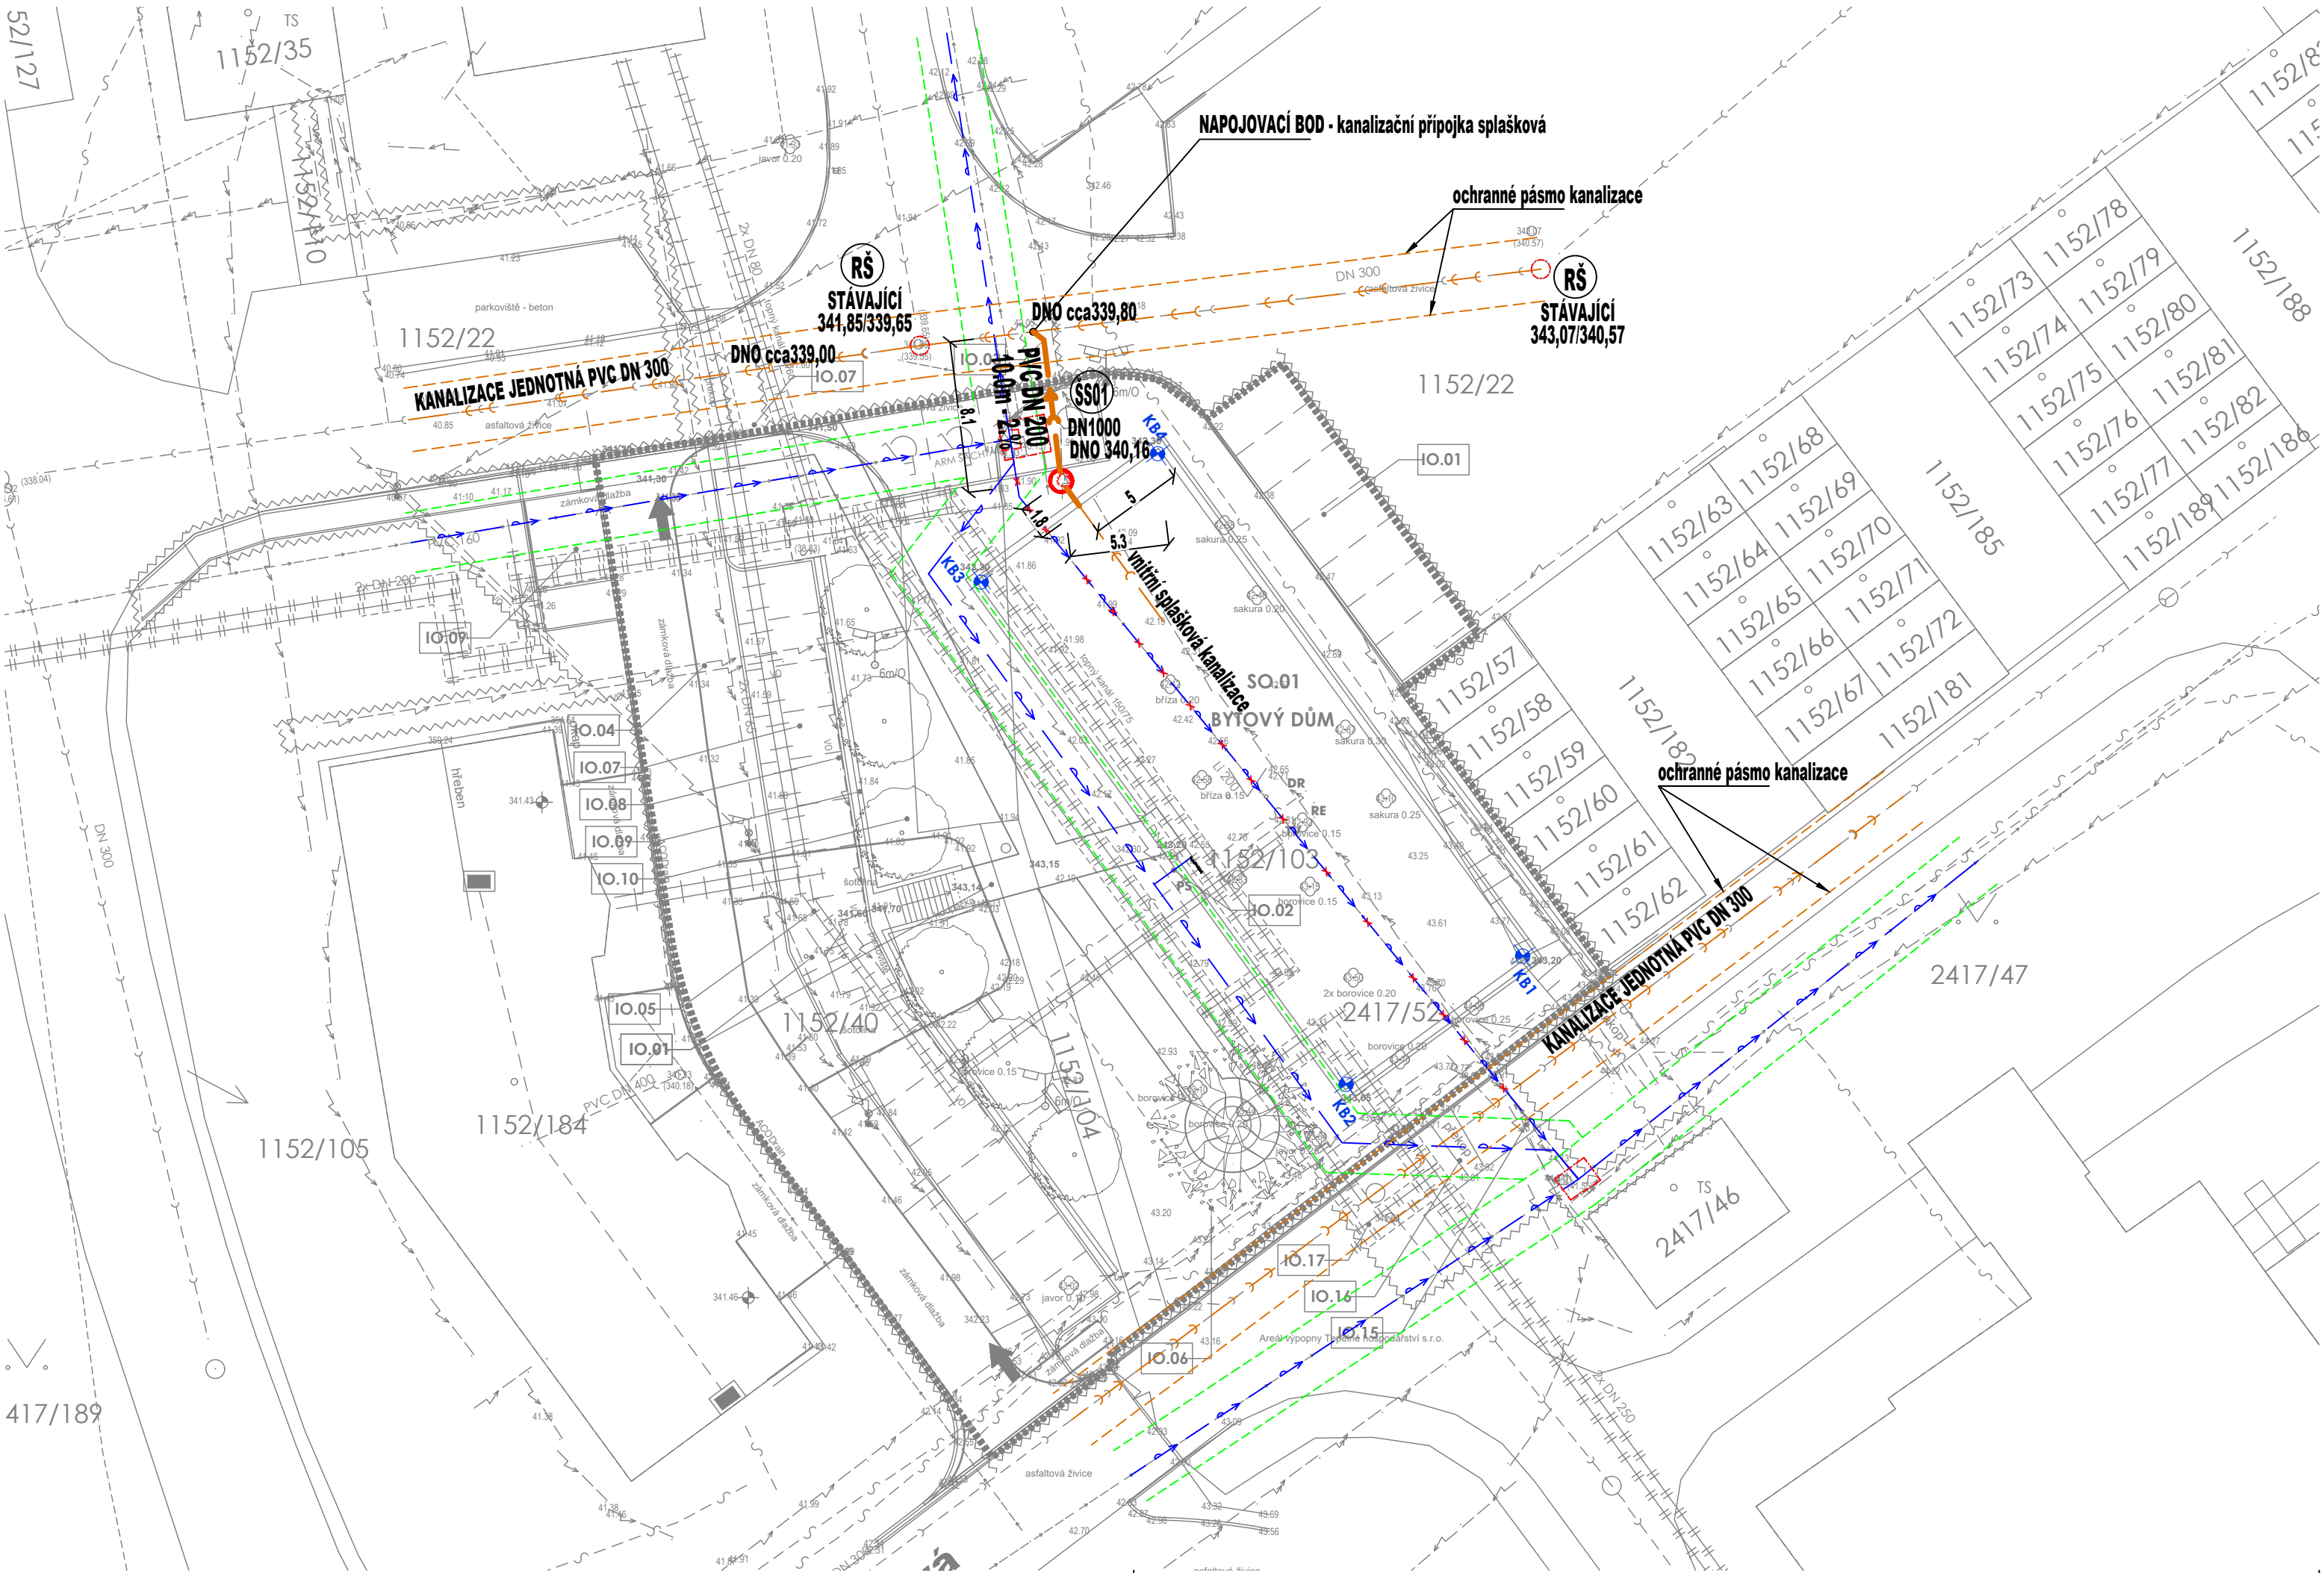

±0,000 ≈+343,20 BpV.

název projektu			
BYTOVÝ DŮM MÍROVÁ			
stupeň	DPS	místo stavby	p.č. 1152/22, 1152/40, 1152/103, 1152/104
DOKUMENTACE PRO PROVEDENÍ STAVBY		k.ú. Rychnov nad Kněžnou	
stavebník	generální projektant		
Město Rychnov nad Kněžnou Havlíčková 136 516 01 Rychnov nad Kněžnou		 ŘEZANINA & BARTOŇ, s.r.o. Jenikovice 111 503 46 Jenikovice	
autorizace	projektant části Ing. Karel Dovrtěl Brněnská 700/25 500 06 Hradec Králové  PROJEKT Ing. Karel Dovrtěl projekty TZB autor návrhu/hlavní inženýr projektu Ing. arch. Jakub Chobotský Holubova 697, 500 09 Hradec Králové ČKA 04501 v oboru architektura		
část			
IO.03	PŘÍPOJKA SPLAŠKOVÉ KANALIZACE		
výkres	SITUACE		
datum zhotovení	měřítko	číslo výkresu	paré
04/2019	1:250	KS.02	
datum revize	číslo revize		
-	-		

DILO JE CHRÁNĚNO AUTORSKÝM ZÁKONEM. JAKÉKOLIV ROZMNOŽOVÁNÍ ČI VYTVÁŘENÍ KOPÍ BEZ VĚDOMÍ AUTORA JE ZAKÁZÁNO