


LEGENDA ZÁBORU

- TRVALÝ ZÁBOR
- DOČASNÝ ZÁBOR
- 1 OZNAČENÍ POZEMKU


LEGENDA KATASTRU

- HRANICE KN
- ČÍSLO PARCELY KN
- VNITŘNÍ ČLENĚNÍ PACELY
- VĚCNÉ BŘEMENO
- Č.P.5
- ČÍSLO POPISNÉ

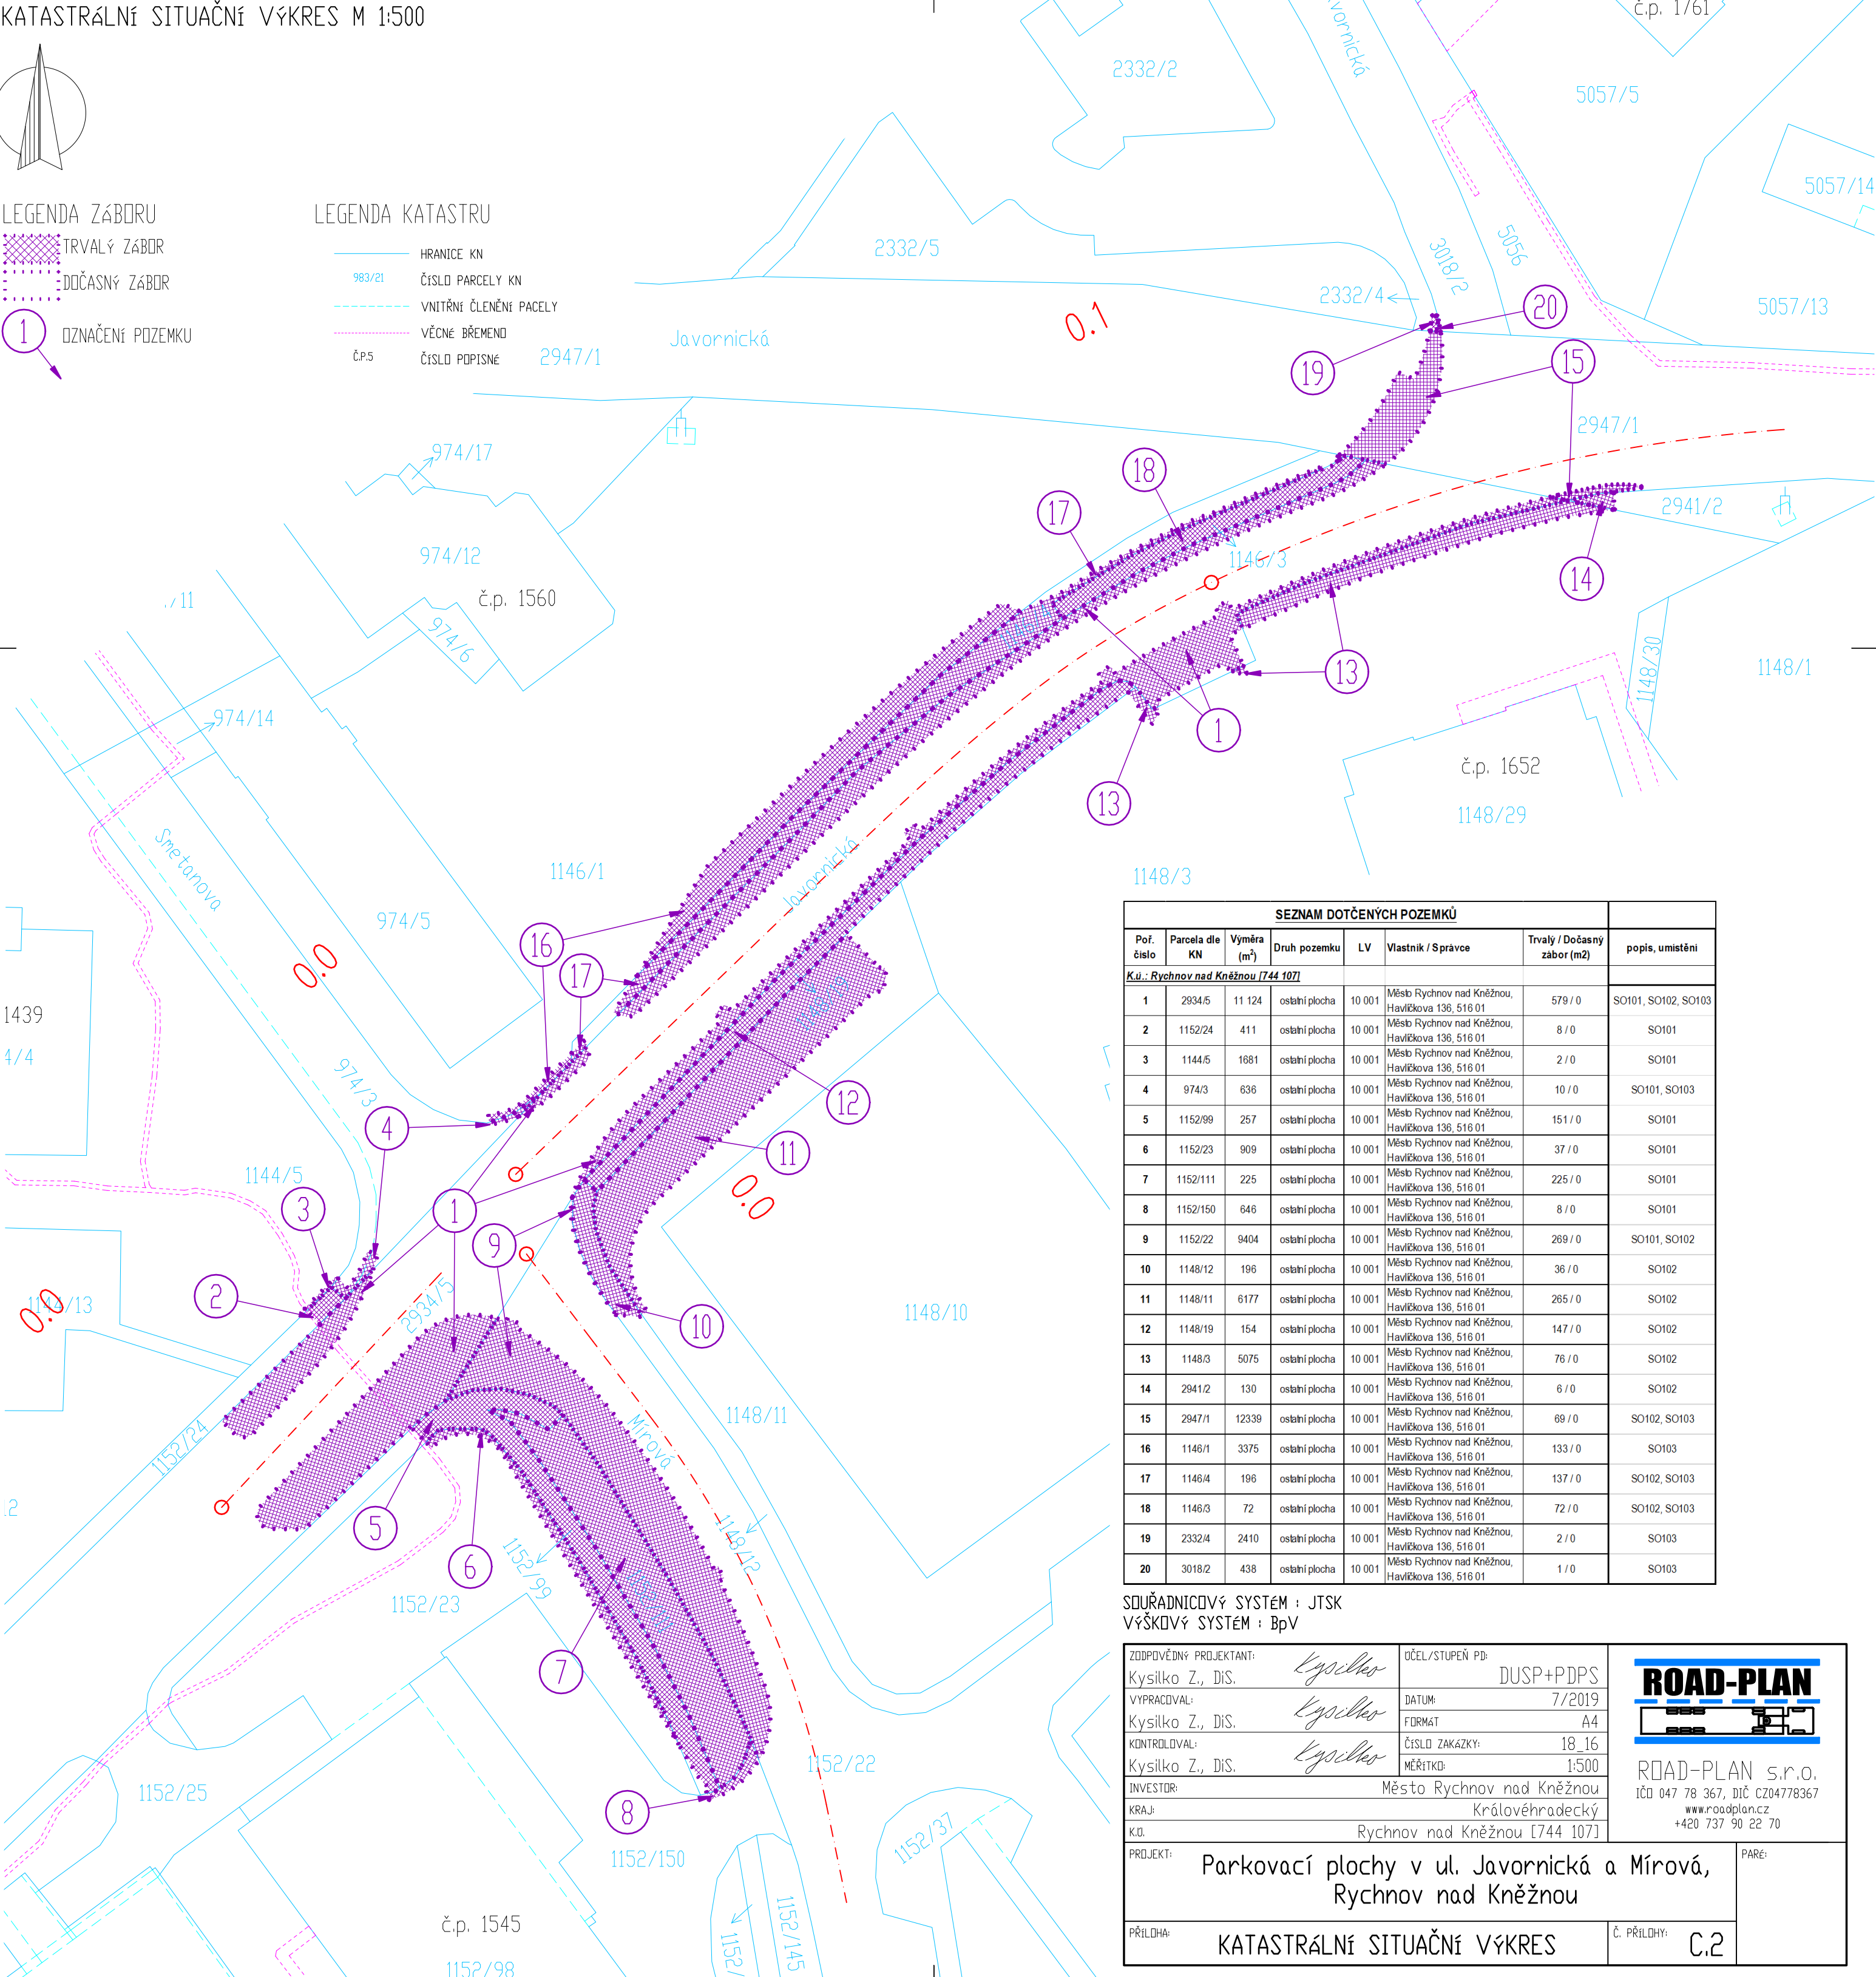

SEZNAM DOTČENÝCH POZEMKŮ							
Poř. číslo	Parcela dle KN	Výměra (m²)	Druh pozemku	LV	Vlastník / Správce	Trvalý / Dočasný zábor (m2)	popis, umístění
K.ú.: Rychnov nad Kněžnou [744 107]							
1	2934/5	11 124	ostatní plocha	10 001	Město Rychnov nad Kněžnou, Havičkova 136, 516 01	579 / 0	SO101, SO102, SO103
2	1152/24	411	ostatní plocha	10 001	Město Rychnov nad Kněžnou, Havičkova 136, 516 01	8 / 0	SO101
3	1144/5	1681	ostatní plocha	10 001	Město Rychnov nad Kněžnou, Havičkova 136, 516 01	2 / 0	SO101
4	974/3	636	ostatní plocha	10 001	Město Rychnov nad Kněžnou, Havičkova 136, 516 01	10 / 0	SO101, SO103
5	1152/99	257	ostatní plocha	10 001	Město Rychnov nad Kněžnou, Havičkova 136, 516 01	151 / 0	SO101
6	1152/23	909	ostatní plocha	10 001	Město Rychnov nad Kněžnou, Havičkova 136, 516 01	37 / 0	SO101
7	1152/111	225	ostatní plocha	10 001	Město Rychnov nad Kněžnou, Havičkova 136, 516 01	225 / 0	SO101
8	1152/150	646	ostatní plocha	10 001	Město Rychnov nad Kněžnou, Havičkova 136, 516 01	8 / 0	SO101
9	1152/22	9404	ostatní plocha	10 001	Město Rychnov nad Kněžnou, Havičkova 136, 516 01	269 / 0	SO101, SO102
10	1148/12	196	ostatní plocha	10 001	Město Rychnov nad Kněžnou, Havičkova 136, 516 01	36 / 0	SO102
11	1148/11	6177	ostatní plocha	10 001	Město Rychnov nad Kněžnou, Havičkova 136, 516 01	265 / 0	SO102
12	1148/19	154	ostatní plocha	10 001	Město Rychnov nad Kněžnou, Havičkova 136, 516 01	147 / 0	SO102
13	1148/3	5075	ostatní plocha	10 001	Město Rychnov nad Kněžnou, Havičkova 136, 516 01	76 / 0	SO102
14	2941/2	130	ostatní plocha	10 001	Město Rychnov nad Kněžnou, Havičkova 136, 516 01	6 / 0	SO102
15	2947/1	12339	ostatní plocha	10 001	Město Rychnov nad Kněžnou, Havičkova 136, 516 01	69 / 0	SO102, SO103
16	1146/1	3375	ostatní plocha	10 001	Město Rychnov nad Kněžnou, Havičkova 136, 516 01	133 / 0	SO103
17	1146/4	196	ostatní plocha	10 001	Město Rychnov nad Kněžnou, Havičkova 136, 516 01	137 / 0	SO102, SO103
18	1146/3	72	ostatní plocha	10 001	Město Rychnov nad Kněžnou, Havičkova 136, 516 01	72 / 0	SO102, SO103
19	2332/4	2410	ostatní plocha	10 001	Město Rychnov nad Kněžnou, Havičkova 136, 516 01	2 / 0	SO103
20	3018/2	438	ostatní plocha	10 001	Město Rychnov nad Kněžnou, Havičkova 136, 516 01	1 / 0	SO103

SOUŘADNICOVÝ SYSTÉM : JTSK  
VÝŠKOVÝ SYSTÉM : BpV

ZODPOVĚDNÝ PROJEKTANT: Kysilko Z., DiS.		ÚČEL/STUPEŇ PD: DUSP+PDPS		<div>ROAD-PLAN</div>  <div>ROAD-PLAN s.r.o. IČO 047 78 367, DIČ CZ04778367 www.roadplan.cz +420 737 90 22 70</div>
VYPRACOVAL: Kysilko Z., DiS.		DATUM: 7/2019		
KONTROLOVAL: Kysilko Z., DiS.		FORMAT: A4		
INVESTOR: Město Rychnov nad Kněžnou		ČÍSLO ZAKÁZKY: 18_16		
KRAJ: Královéhradecký		MĚŘÍTKO: 1:500		
K.O. Rychnov nad Kněžnou [744 107]				
PROJEKT: Parkovací plochy v ul. Javornická a Mírová, Rychnov nad Kněžnou				PARE:
PŘÍLOHA: KATASTRÁLNÍ SITUAČNÍ VÝKRES				Č. PŘÍLOHY: C.2