


PODÉLNÝ PROFIL SO103  
M 1:250/25

UL. JAVORNICKÁ  
OSA "C"

DRUH POVRCHU ÚZEMÍ	STÁVAJÍCÍ MÍSTNÍ KOMUNIKACE – ASF. POVRCH
KATASTRÁLNÍ ÚZEMÍ	RYCHNOV NAD KNĚŽNOU [744 107]
OKRES:	RYCHNOV NAD KNĚŽNOU
KRAJ:	KRÁLOVÉHRADECKÝ

OSA "A" – PODÉLNÝ PROFIL JE VEDEN V OSE KOMUNIKACE

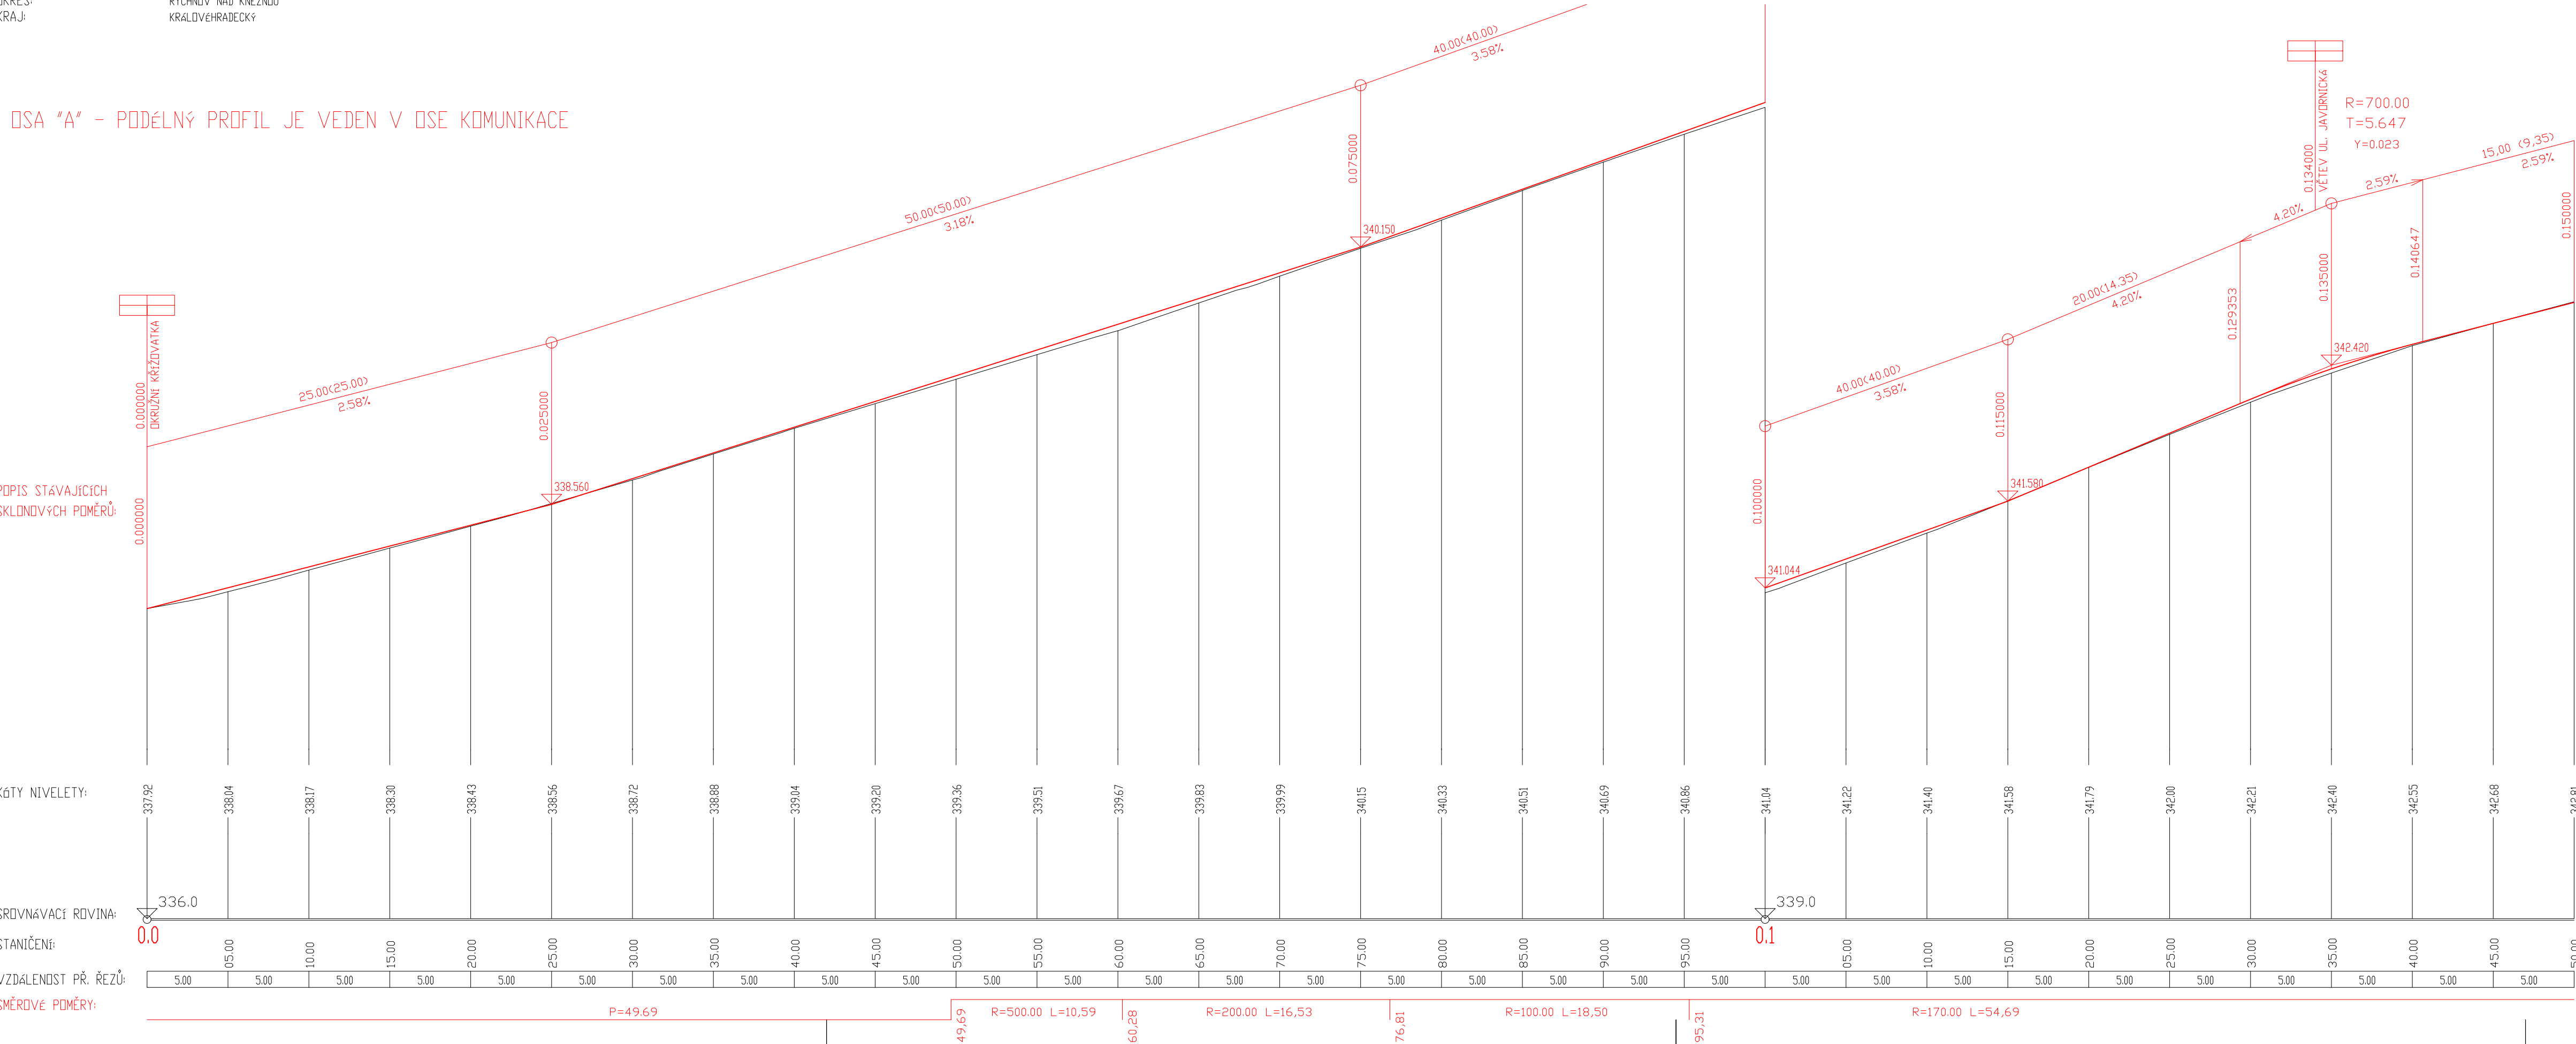

SOUŘADNICOVÝ SYSTÉM : JTSK  
VÝŠKOVÝ SYSTÉM : BpV  
SO103 – ÚPRAVY V UL. JAVORNICKÁ – ZÁPAD

ZODPOVĚDNÝ PROJEKTANT: Kysilko Z., DIS.	ČEĽ/STUPEŇ PD: DUSP+PDPS	 ROAD-PLAN s.r.o. IČO 047 78 367, DIČ CZ04778367 www.roadplan.cz +420 737 90 22 70
VYPRACOVAL: Kysilko Z., DIS.	DATUM: 7/2019	
KONTROLOVAL: Kysilko Z., DIS.	FORMÁT: A4	
INVESTOR: Město Rychnov nad Kněžnou	ČÍSLO ZAKÁZKY: 18_16	
KRAJ: Královéhradecký	MĚŘÍTKO: 1:250/25	PŘÍLOHA: PODÉLNÝ PROFIL SO103
K.O. Rychnov nad Kněžnou [744 107]		
PROJEKT: Parkovací plochy v ul. Javornická a Mírová, Rychnov nad Kněžnou		Č. PŘÍLOHY: D.3.B.2