



0.0 UL. JAVORNICKÁ  
OSA "C"

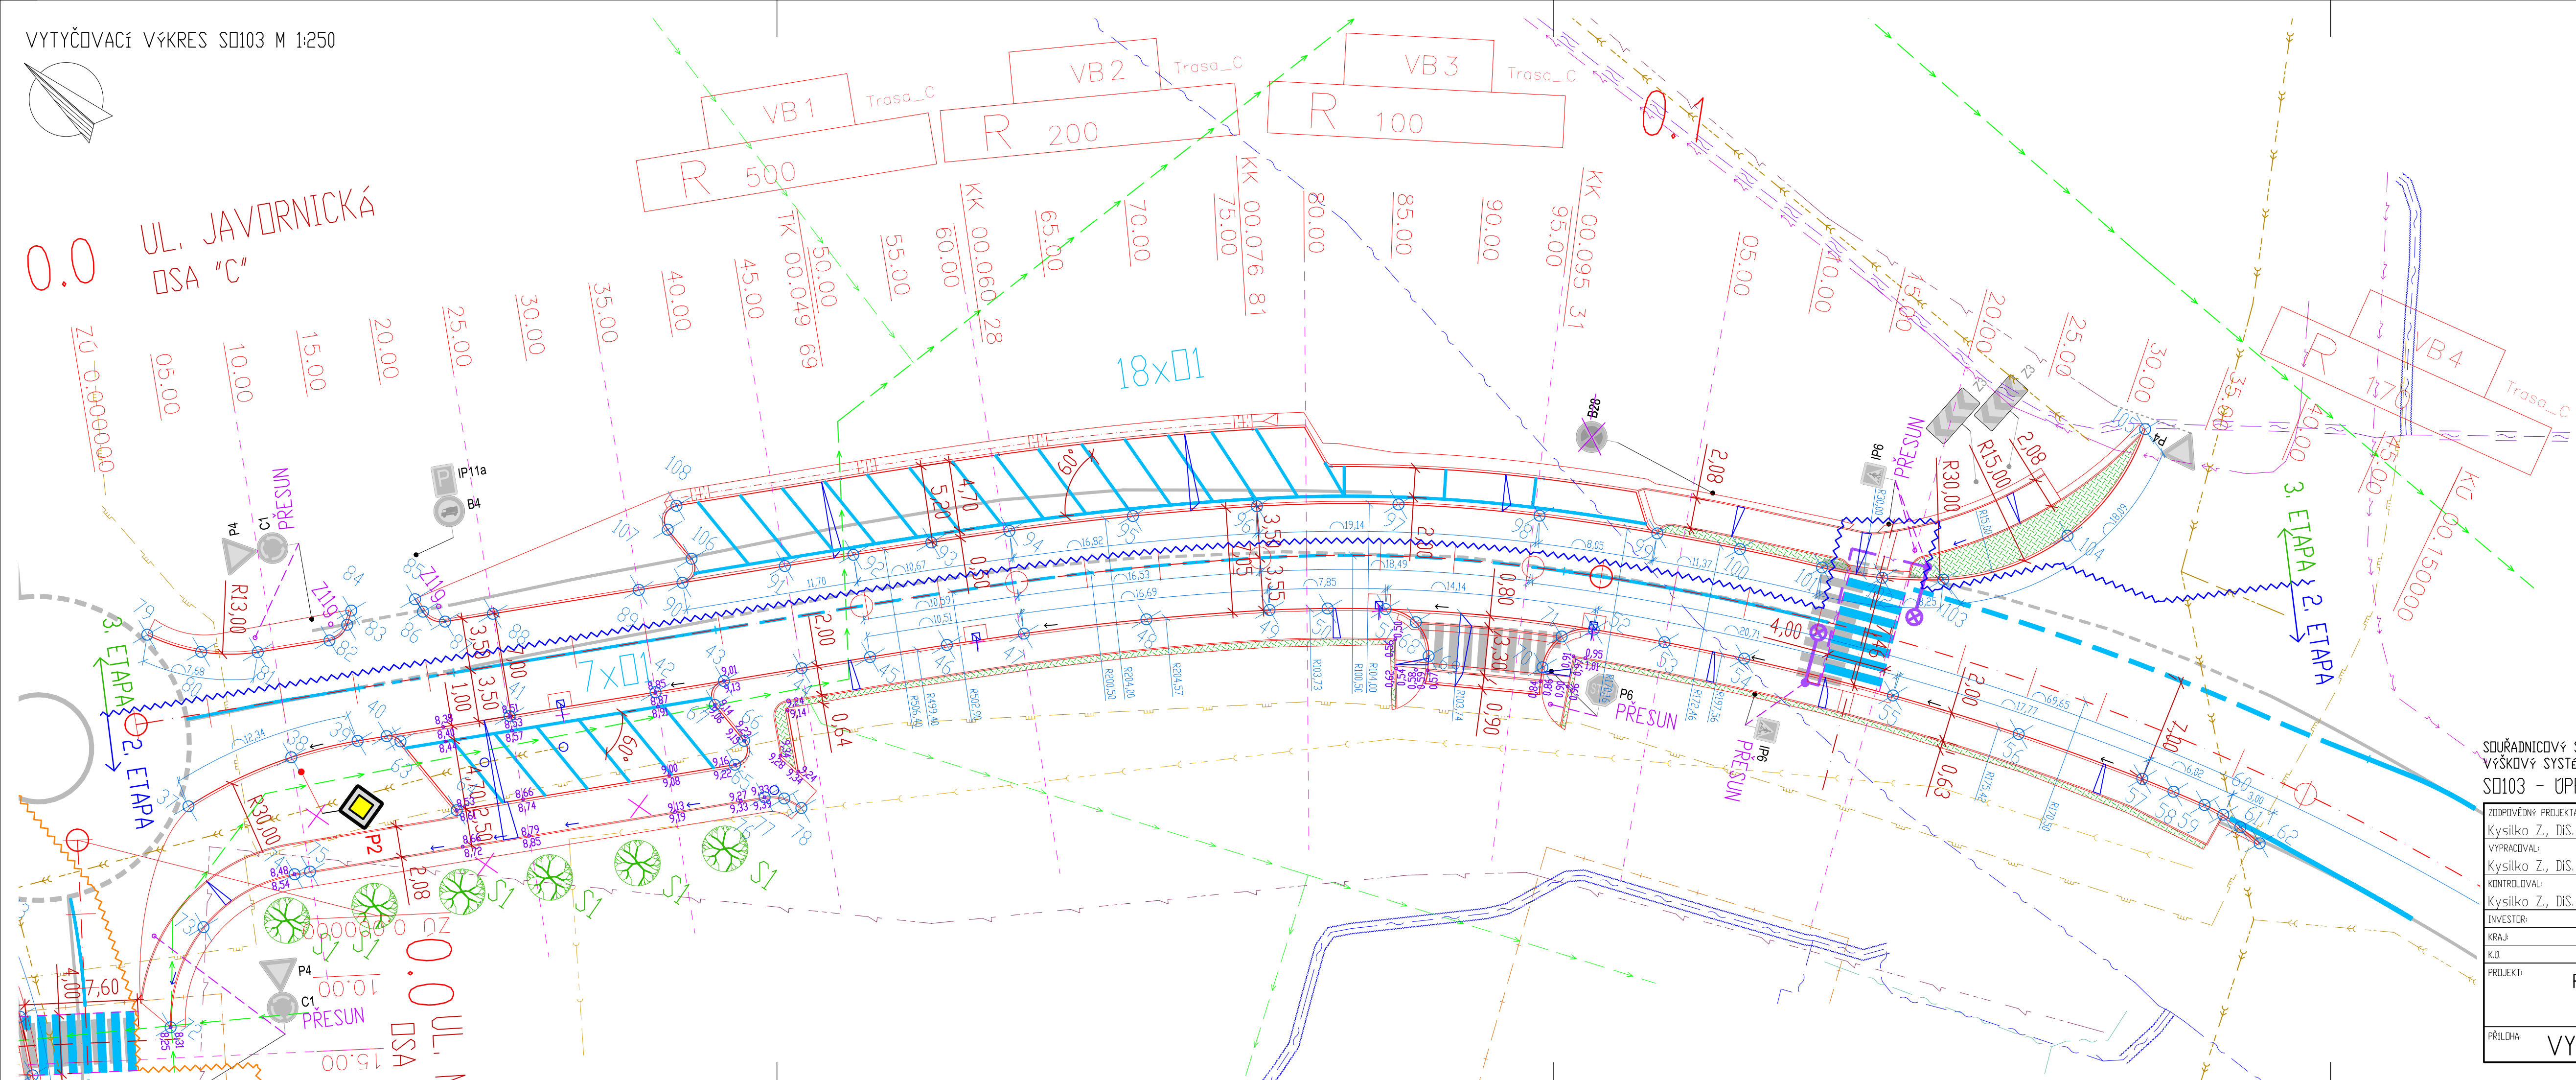

	Y	X			
79	609546.510	1051172.523	Sloupy V0:		
80	609542.853	1051171.403	S	609450.0947	1051100.3960
81	609539.692	1051169.250	V	609452.4726	1051111.5213
82	609536.157	1051165.847			
83	609535.775	1051164.292			
84	609536.090	1051163.347			
85	609532.981	1051160.270			
86	609532.058	1051160.652			
87	609530.452	1051160.356			
88	609528.097	1051158.089			
89	609520.892	1051151.154			
90	609518.738	1051149.081			
91	609513.687	1051144.219			
92	609510.309	1051140.968			
93	609506.447	1051137.289			
94	609502.546	1051133.652			
95	609496.250	1051128.077			
96	609489.729	1051122.767			
97	609481.926	1051117.234			
98	609473.648	1051112.442			
99	609466.419	1051108.904			
100	609461.219	1051106.602			
101	609455.946	1051104.474			
102	609452.209	1051102.733			
103	609448.746	1051100.496			
104	609443.515	1051093.284			
105	609443.288	1051084.378			
106	609519.154	1051147.399			
107	609521.595	1051146.695			
108	609522.028	1051145.030			

SOUŘADNICOVÝ SYSTÉM : JTSK  
VÝŠKOVÝ SYSTÉM : BpV  
SO103 - ÚPRAVY V UL. JAVORNICKÁ - ZÁPAD

ZODPOVĚDNÝ PROJEKTANT: Kysilko Z., DiS.	<i>Kysilko</i>	ÚČEL/STUPEŇ PD: DUSP+PDPS	
VYPRACOVAL: Kysilko Z., DiS.	<i>Kysilko</i>	DATUM: 7/2019	
KONTROLOVAL: Kysilko Z., DiS.	<i>Kysilko</i>	FORMÁT: A4	
INVESTOR: Město Rychnov nad Kněžnou		ČÍSLO ZAKÁZKY: 18_16	
KRAJ: Královéhradecký		MĚŘÍTKO: 1:250	ROAD-PLAN s.r.o. IČO 047 78 367, DIČ CZ04778367 <a href="http://www.roadplan.cz">www.roadplan.cz</a> +420 737 90 22 70
KČD: Rychnov nad Kněžnou [744 107]			
PROJEKT: Parkovací plochy v ul. Javornická a Mírová, Rychnov nad Kněžnou			PARÉ:
PŘÍLOHA: VYTYČOVACÍ VÝKRES SO103		Č. PŘÍLOHY: D.3.B.5	