




VAROVNÝ PÁS U VJEZDŮ S LICHOBĚŽNÍKOVOU RAMPOU

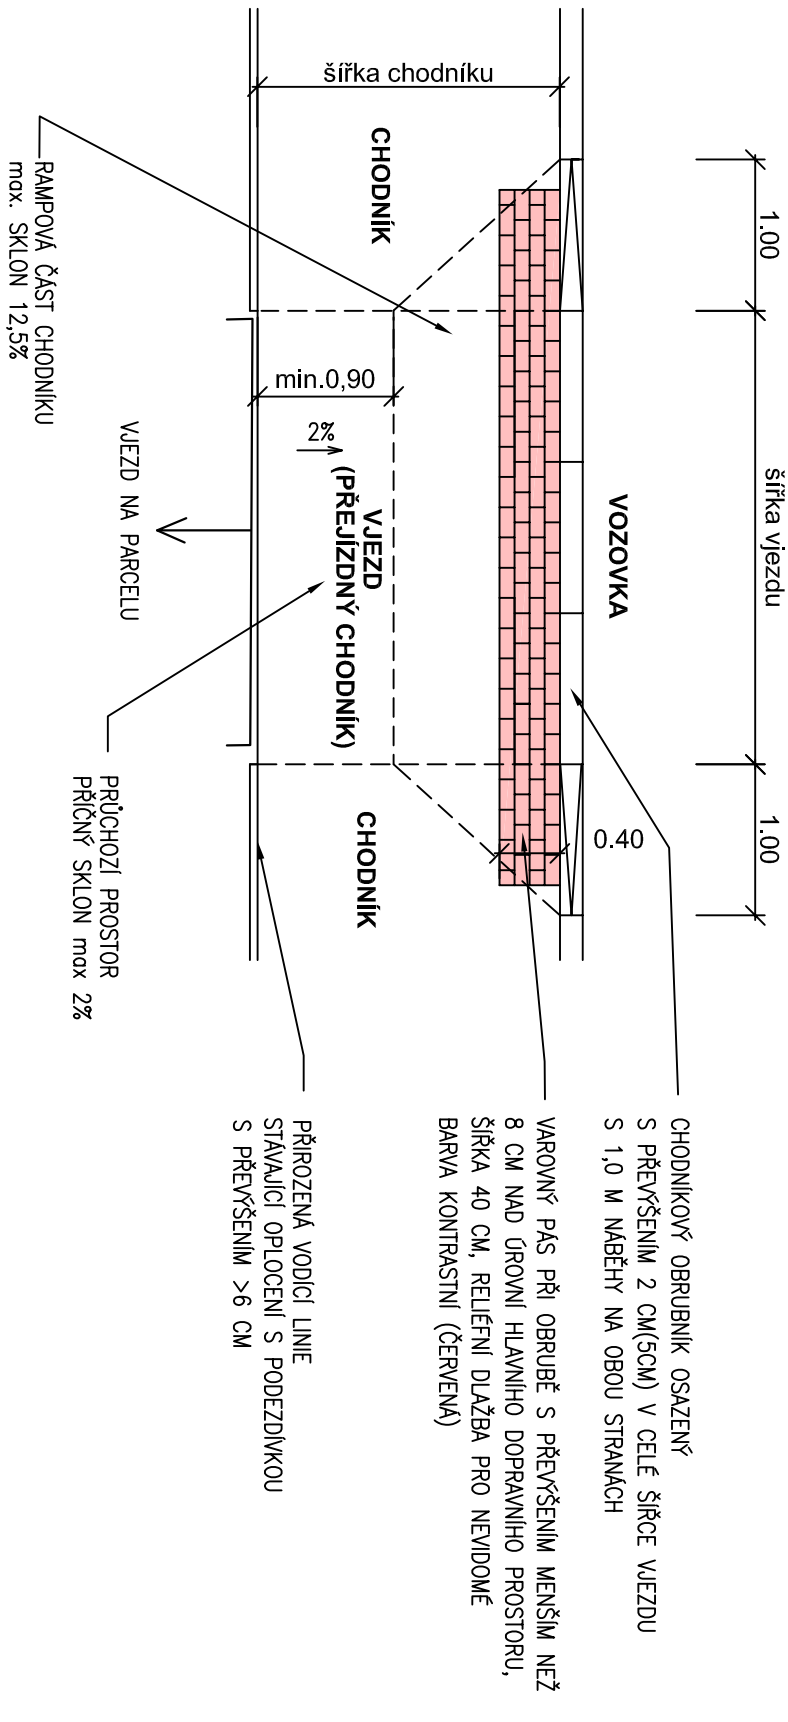


PŘECHOD PRO CHODCE S RAMPAMI PO CELÉ ŠÍŘCE CHODNÍKU

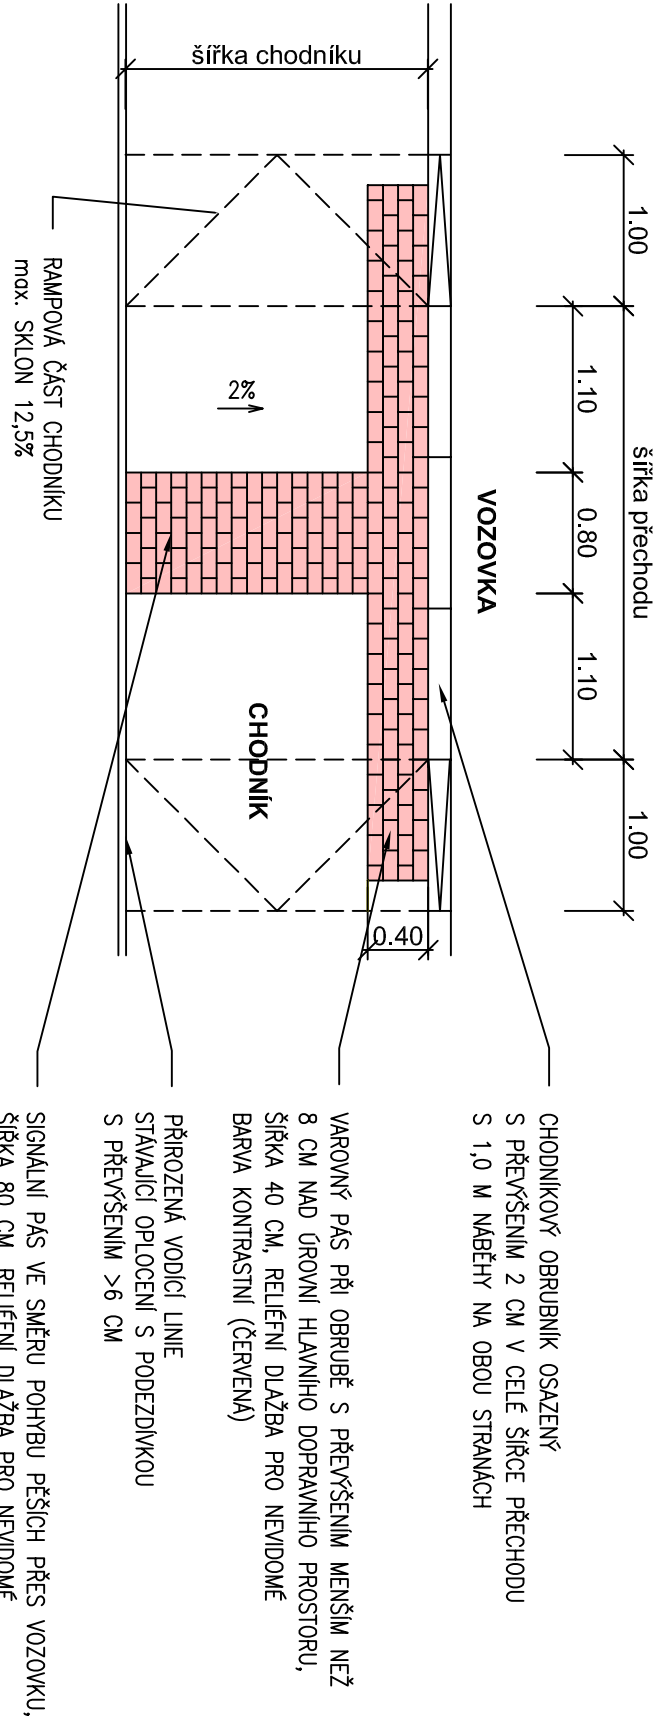


VAROVNÝ PÁS U VJEZDŮ S RAMPAMI PO CELÉ ŠÍŘCE CHODNÍKU

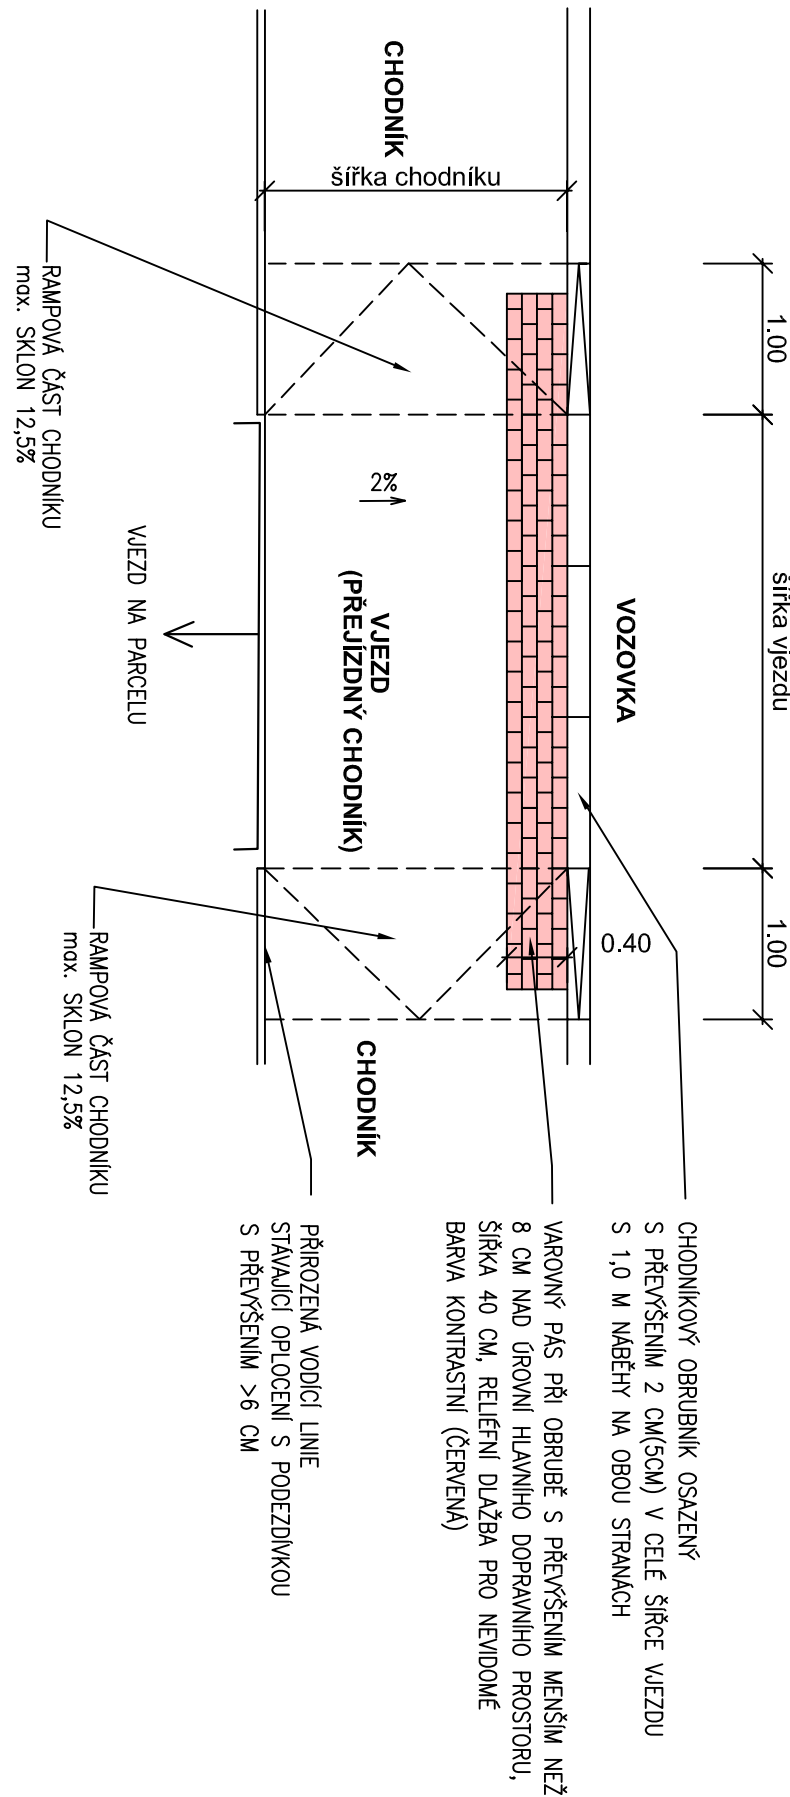


PŘECHOD PRO CHODCE S LICHOBĚŽNÍKOVOU RAMPOU

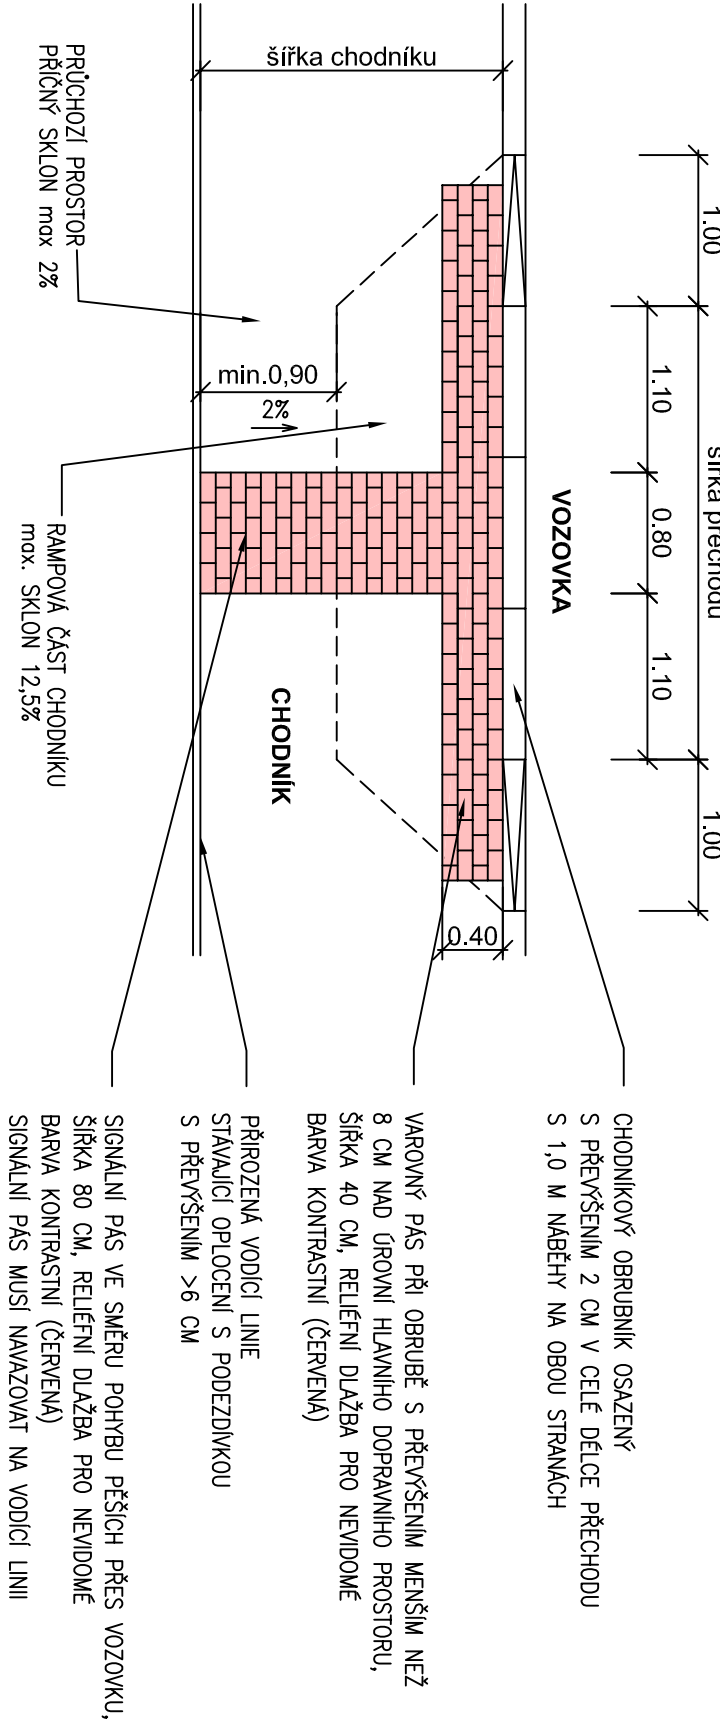


OSAZENÍ SNÍŽENÉHO CHODNÍKOVÉHO OBRUBNÍKU - ŘEZ OBRUBNÍKEM

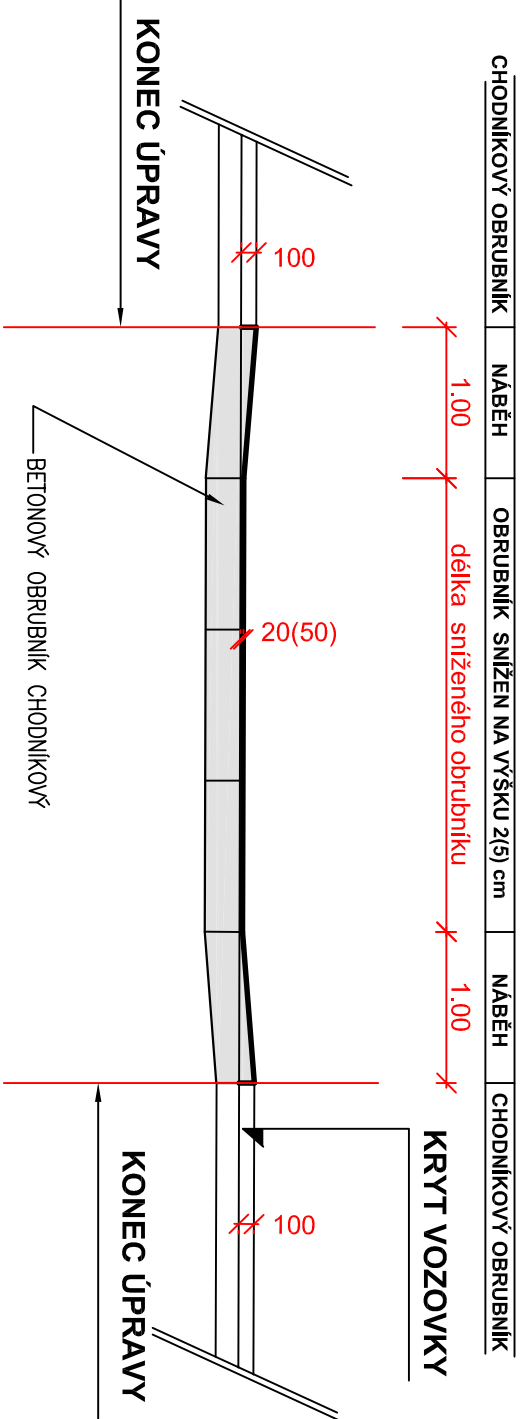

PŘÍČNÝ ŘEZ - BEZBARIEROVÝ PŘECHOD

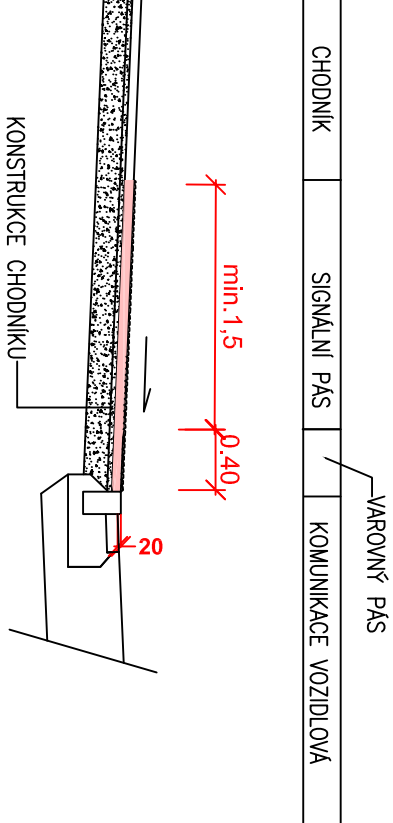

PŘÍČNÝ ŘEZ - U VJEZDU

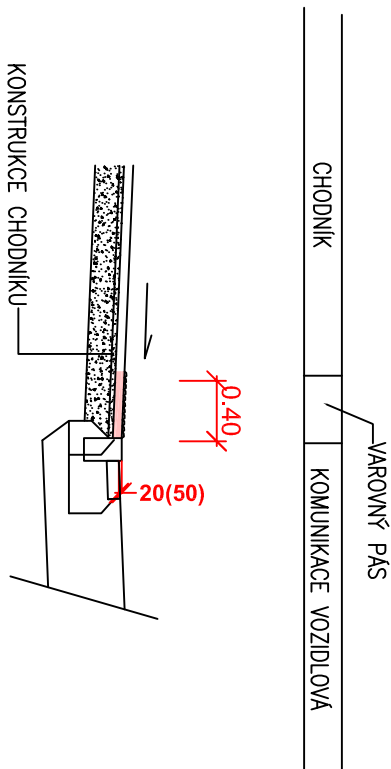

HLAVNÍ PROJEKTANT	ZOPR. PROJEKTANT	VÝKONOVÁ
	ING. R. MICHLEK	B. BUREŠOVÁ
KRAJ	Královéhradecký	
AKCE		
	OS. ZÁK.	118/19
	SOUBĚH	TP
	DATA	1.12.20
	FORMA	A. 1:4
ODRÍC	úřadně	SOUHRN
	OS. PŘÍKLAD	
ODRÍC	4.	