


BLOKOVÉ SCHÉMA - RYCHNOV NAD KNĚŽNOU - INTENZIFIKACE ČOV

BSK5 = 1092 kg/den, CHSKcr = 2184 kg/den, NL = 1001 kg/den, Nc = 200 kg/den, Pc = 46,0 kg/den, Q24 = 2548 m³/den, Qd = 3185 m³/den, Qbiol.in.max. = 432 m³/h = 120 l/s - CÍL. KAPACITA 18200 EO

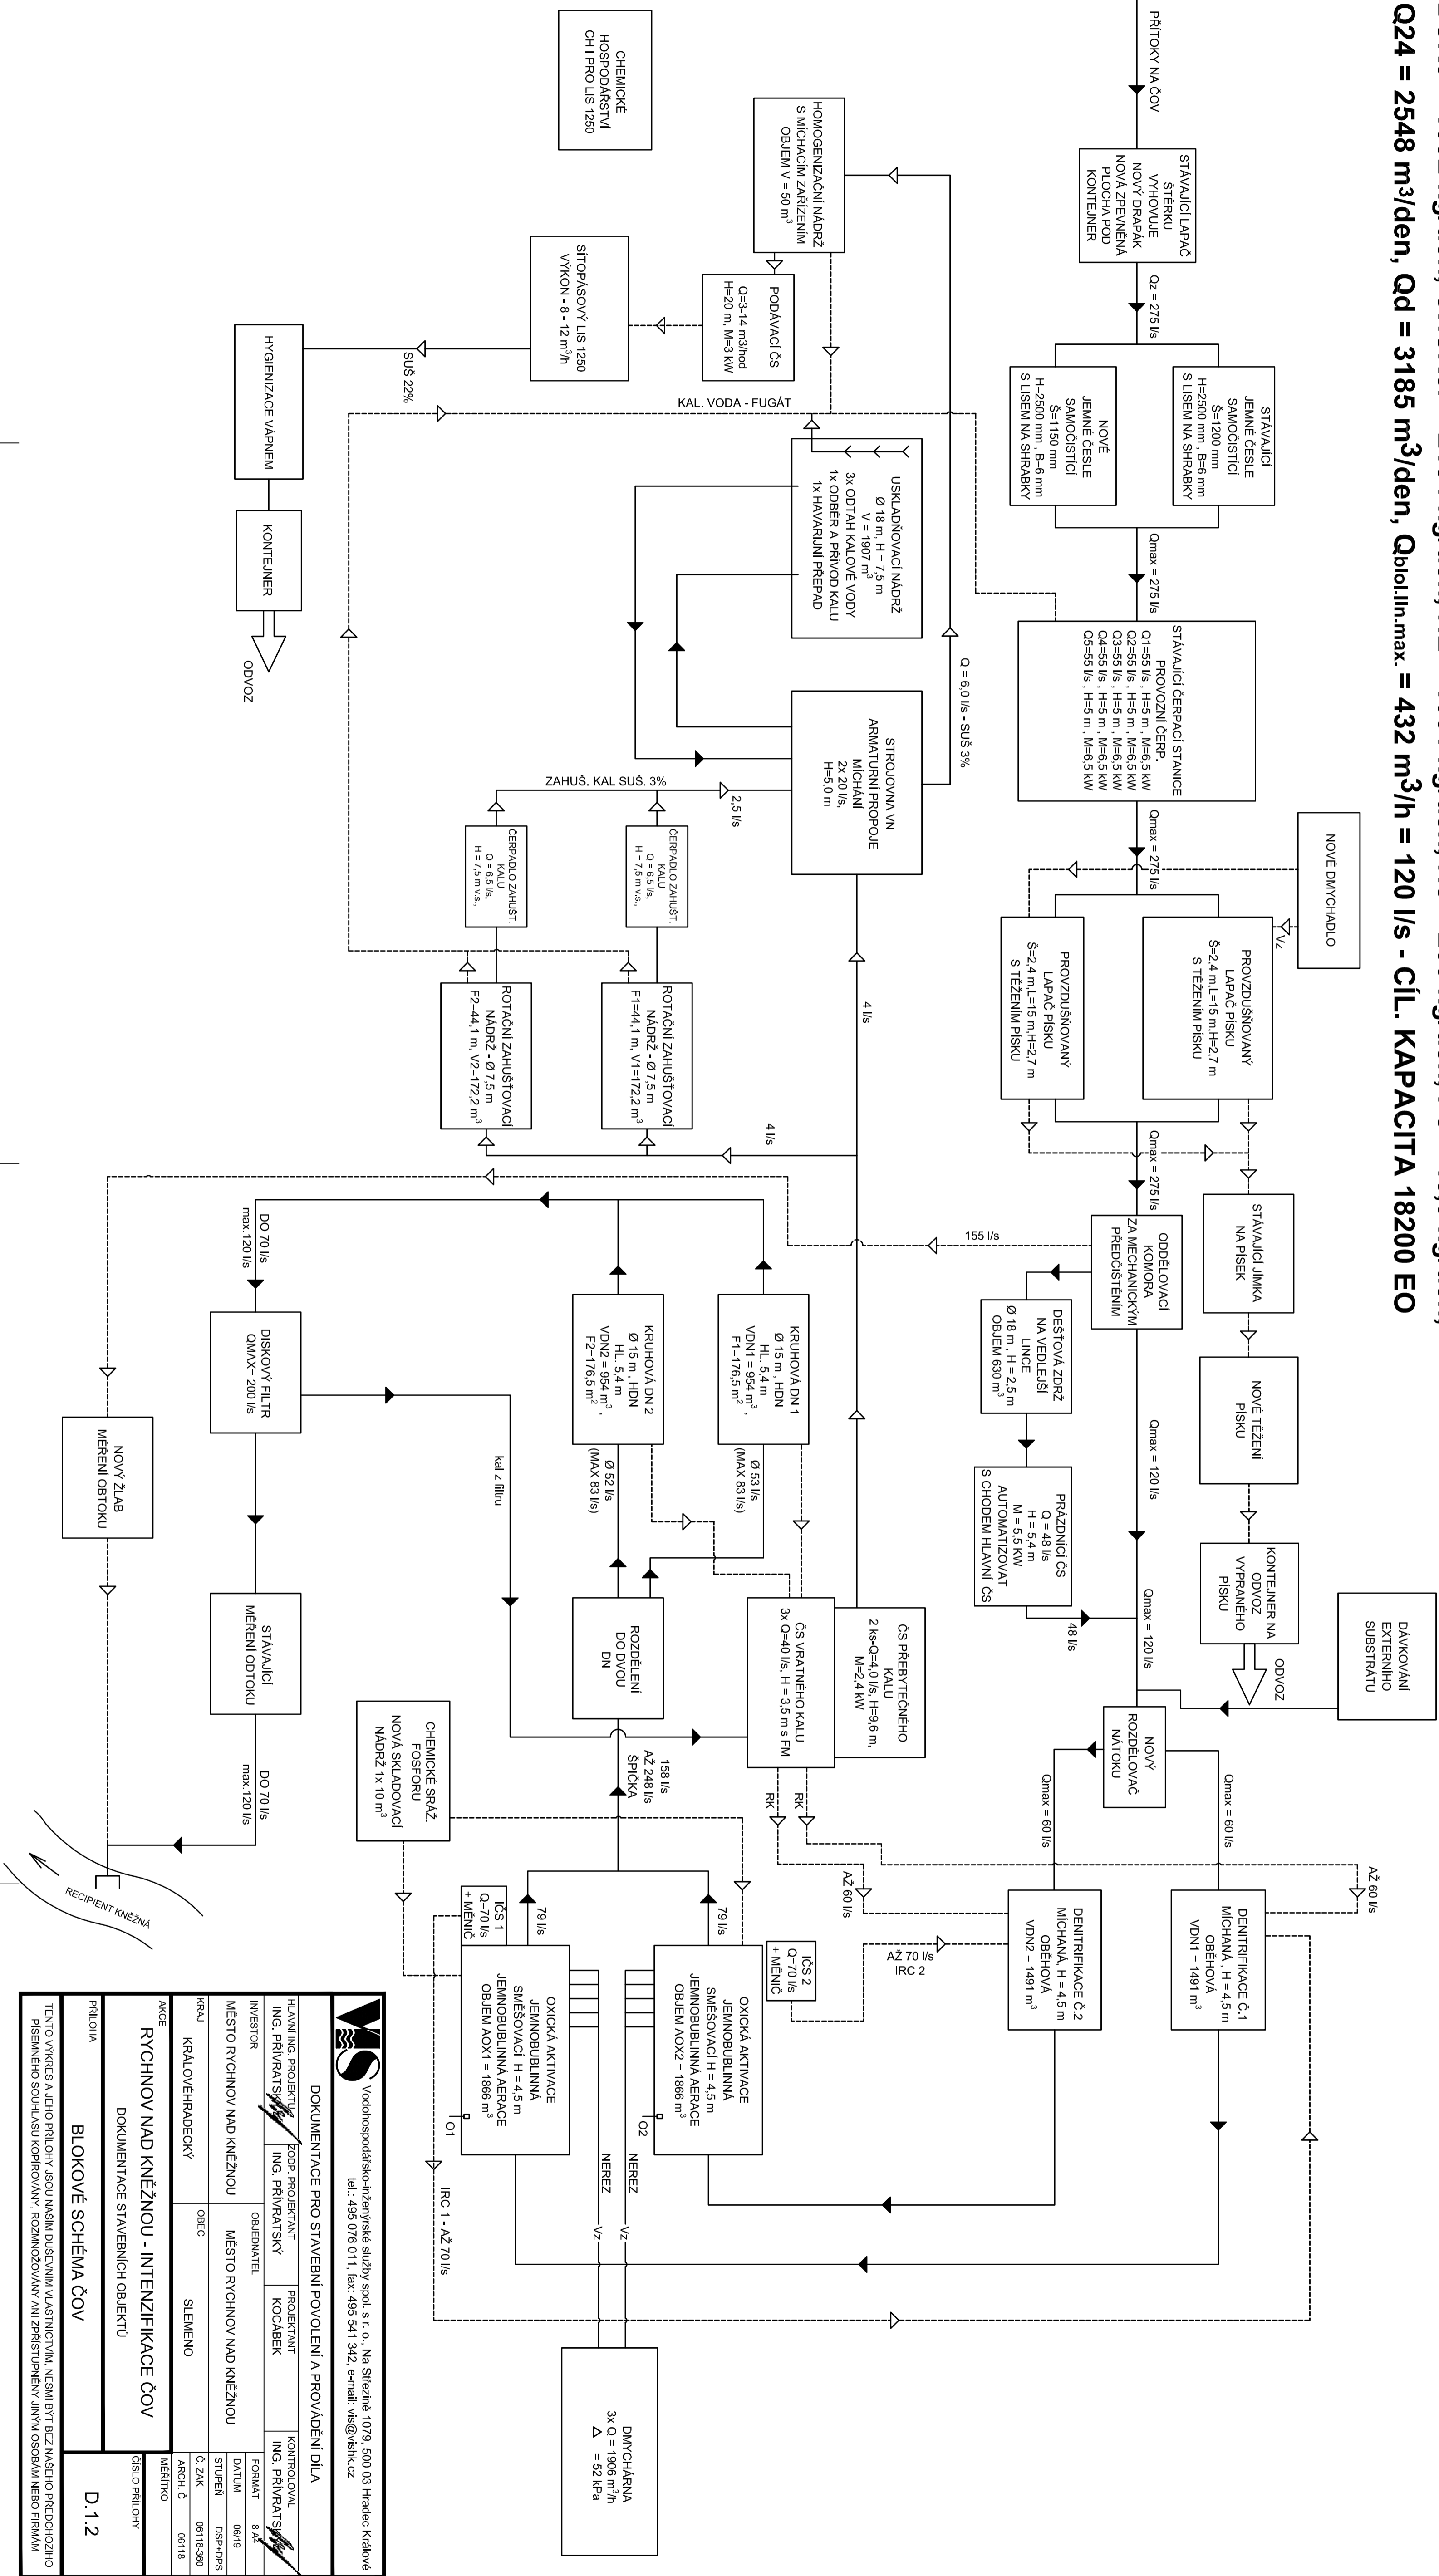

WVS Vodohospodářsko-životní služby spol. s r. o., Na Sítězně 1079, 500 03 Hradec Králové tel.: 495 076 011, fax: 495 541 342, e-mail: vls@vlsk.cz			
DOKUMENTACE PRO STAVEBNÍ POVOLENÍ A PROVÁDĚNÍ DÍLA			
HLAVNÍ ING. PROJEKTANT	ING. PRŮVRAŤSKÝ	PROJEKTANT	ING. PRŮVRAŤSKÝ
INVESTOR	OBJEDNATEL	KOCABEK	FORNAT 8.44
MĚSTO RYCHNOV NAD KNĚŽNOU	MĚSTO RYCHNOV NAD KNĚŽNOU	DATEM	06/19
KRAJ	OBEC	STUPEŇ	DSP+DPS
KRAJOVÉHRADECKÝ	SLEMEŇO	Č. ZAK.	08118-90
RYCHNOV NAD KNĚŽNOU - INTENZIFIKACE ČOV		ARCH. Č.	08118
DOKUMENTACE STAVEBNÍCH OBJEKTŮ		MĚŘITKO	
BLOKOVÉ SCHÉMA ČOV		ČÍSLO PŘÍLOHY	
D.1.2			