
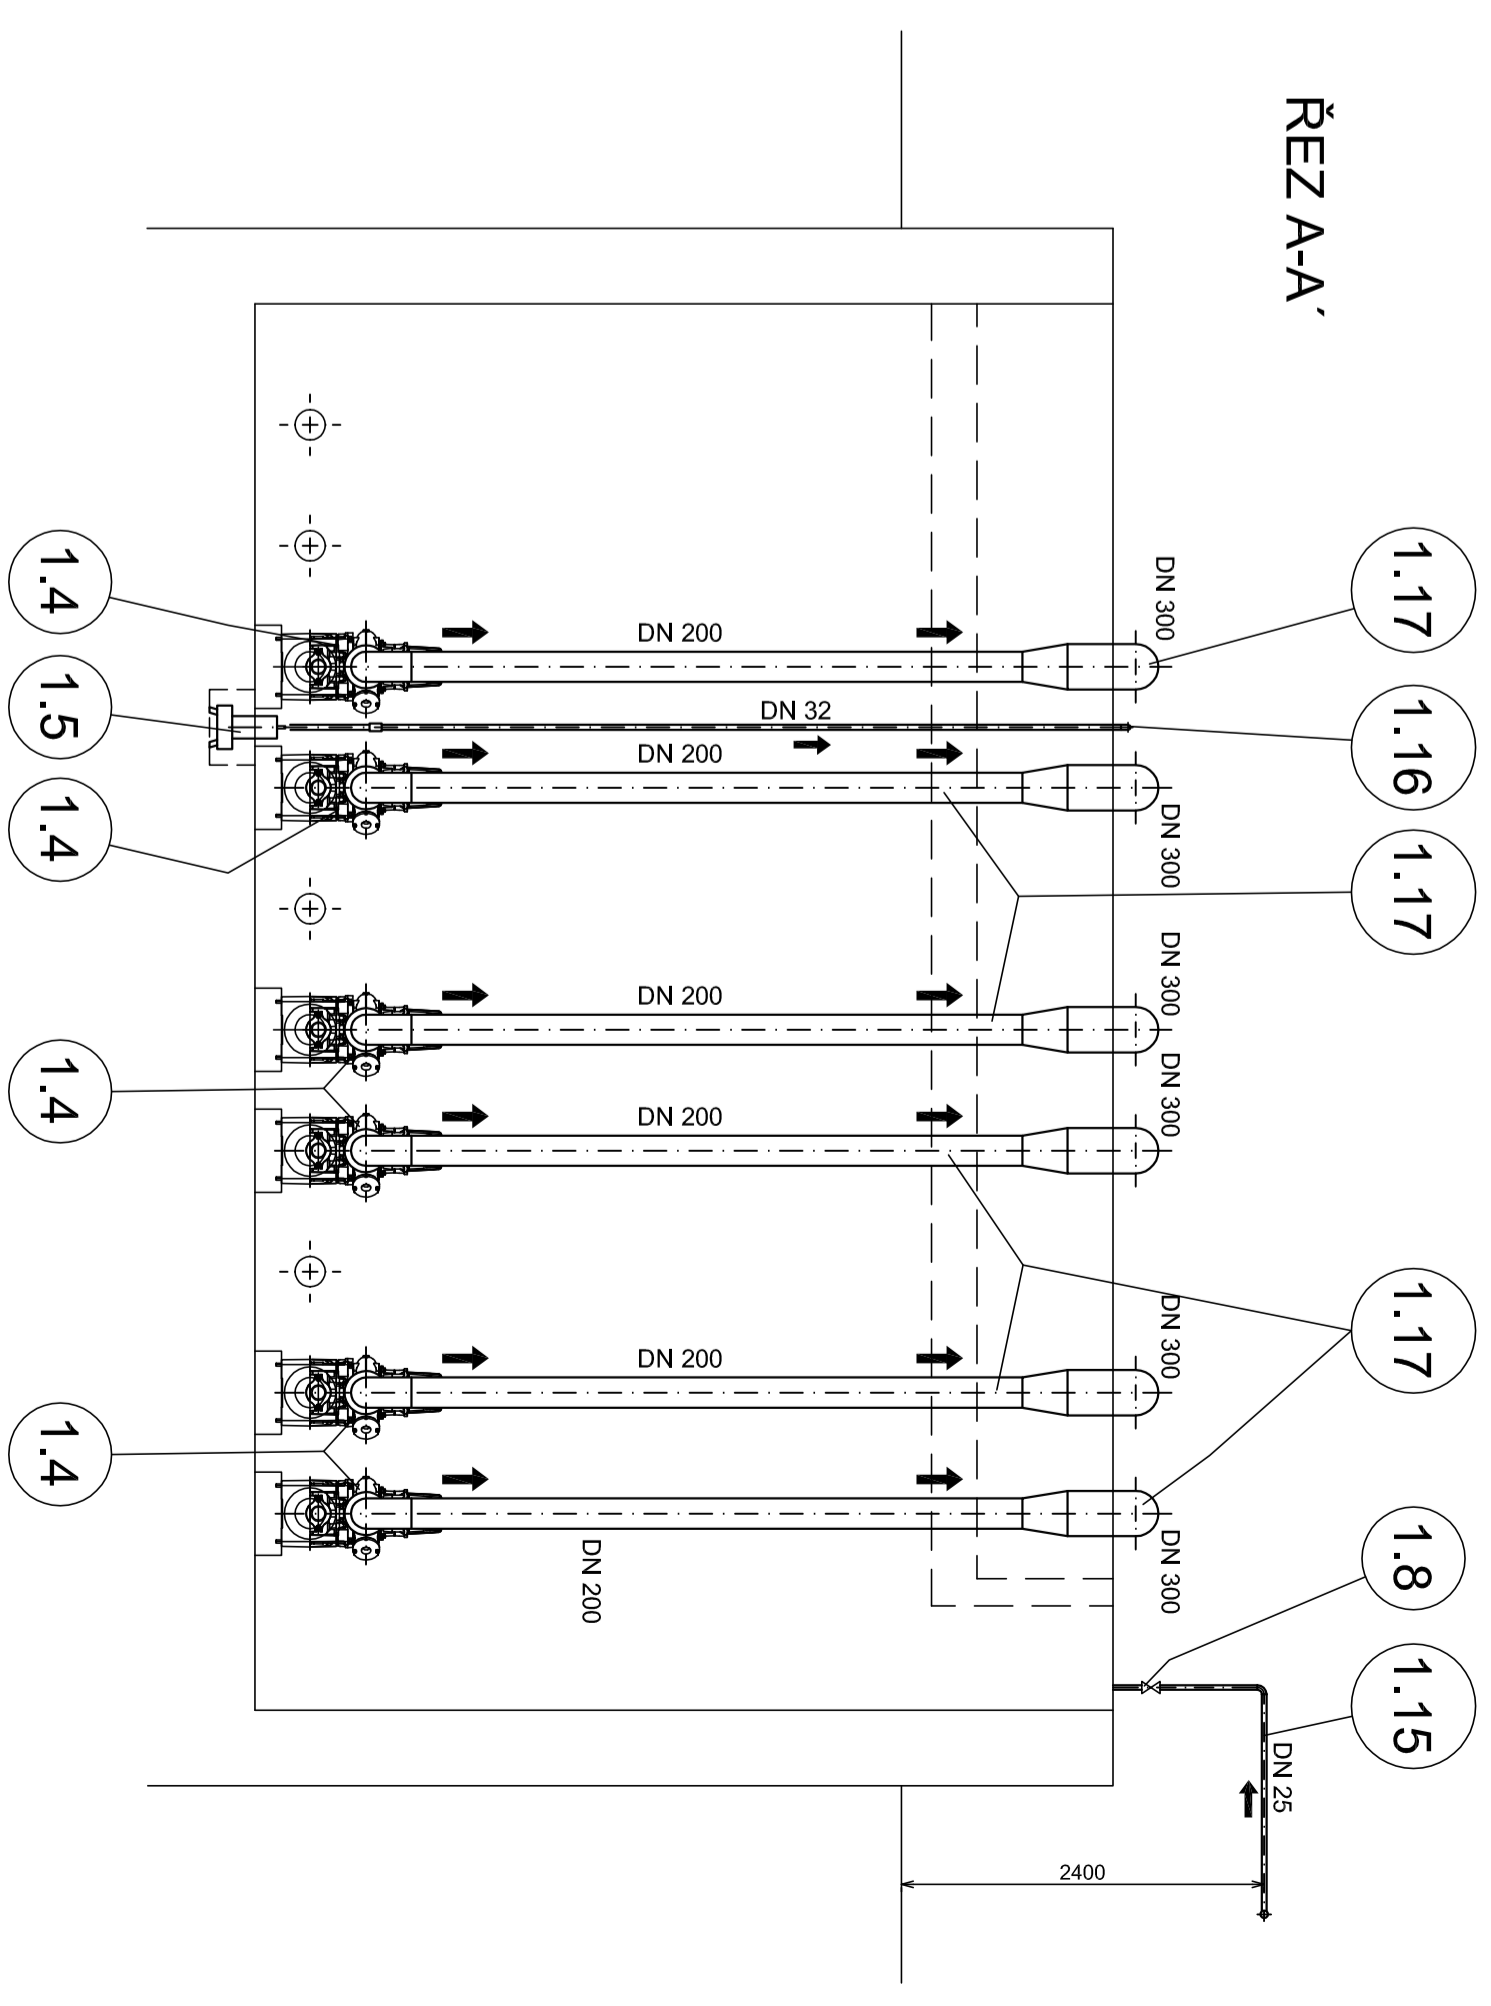
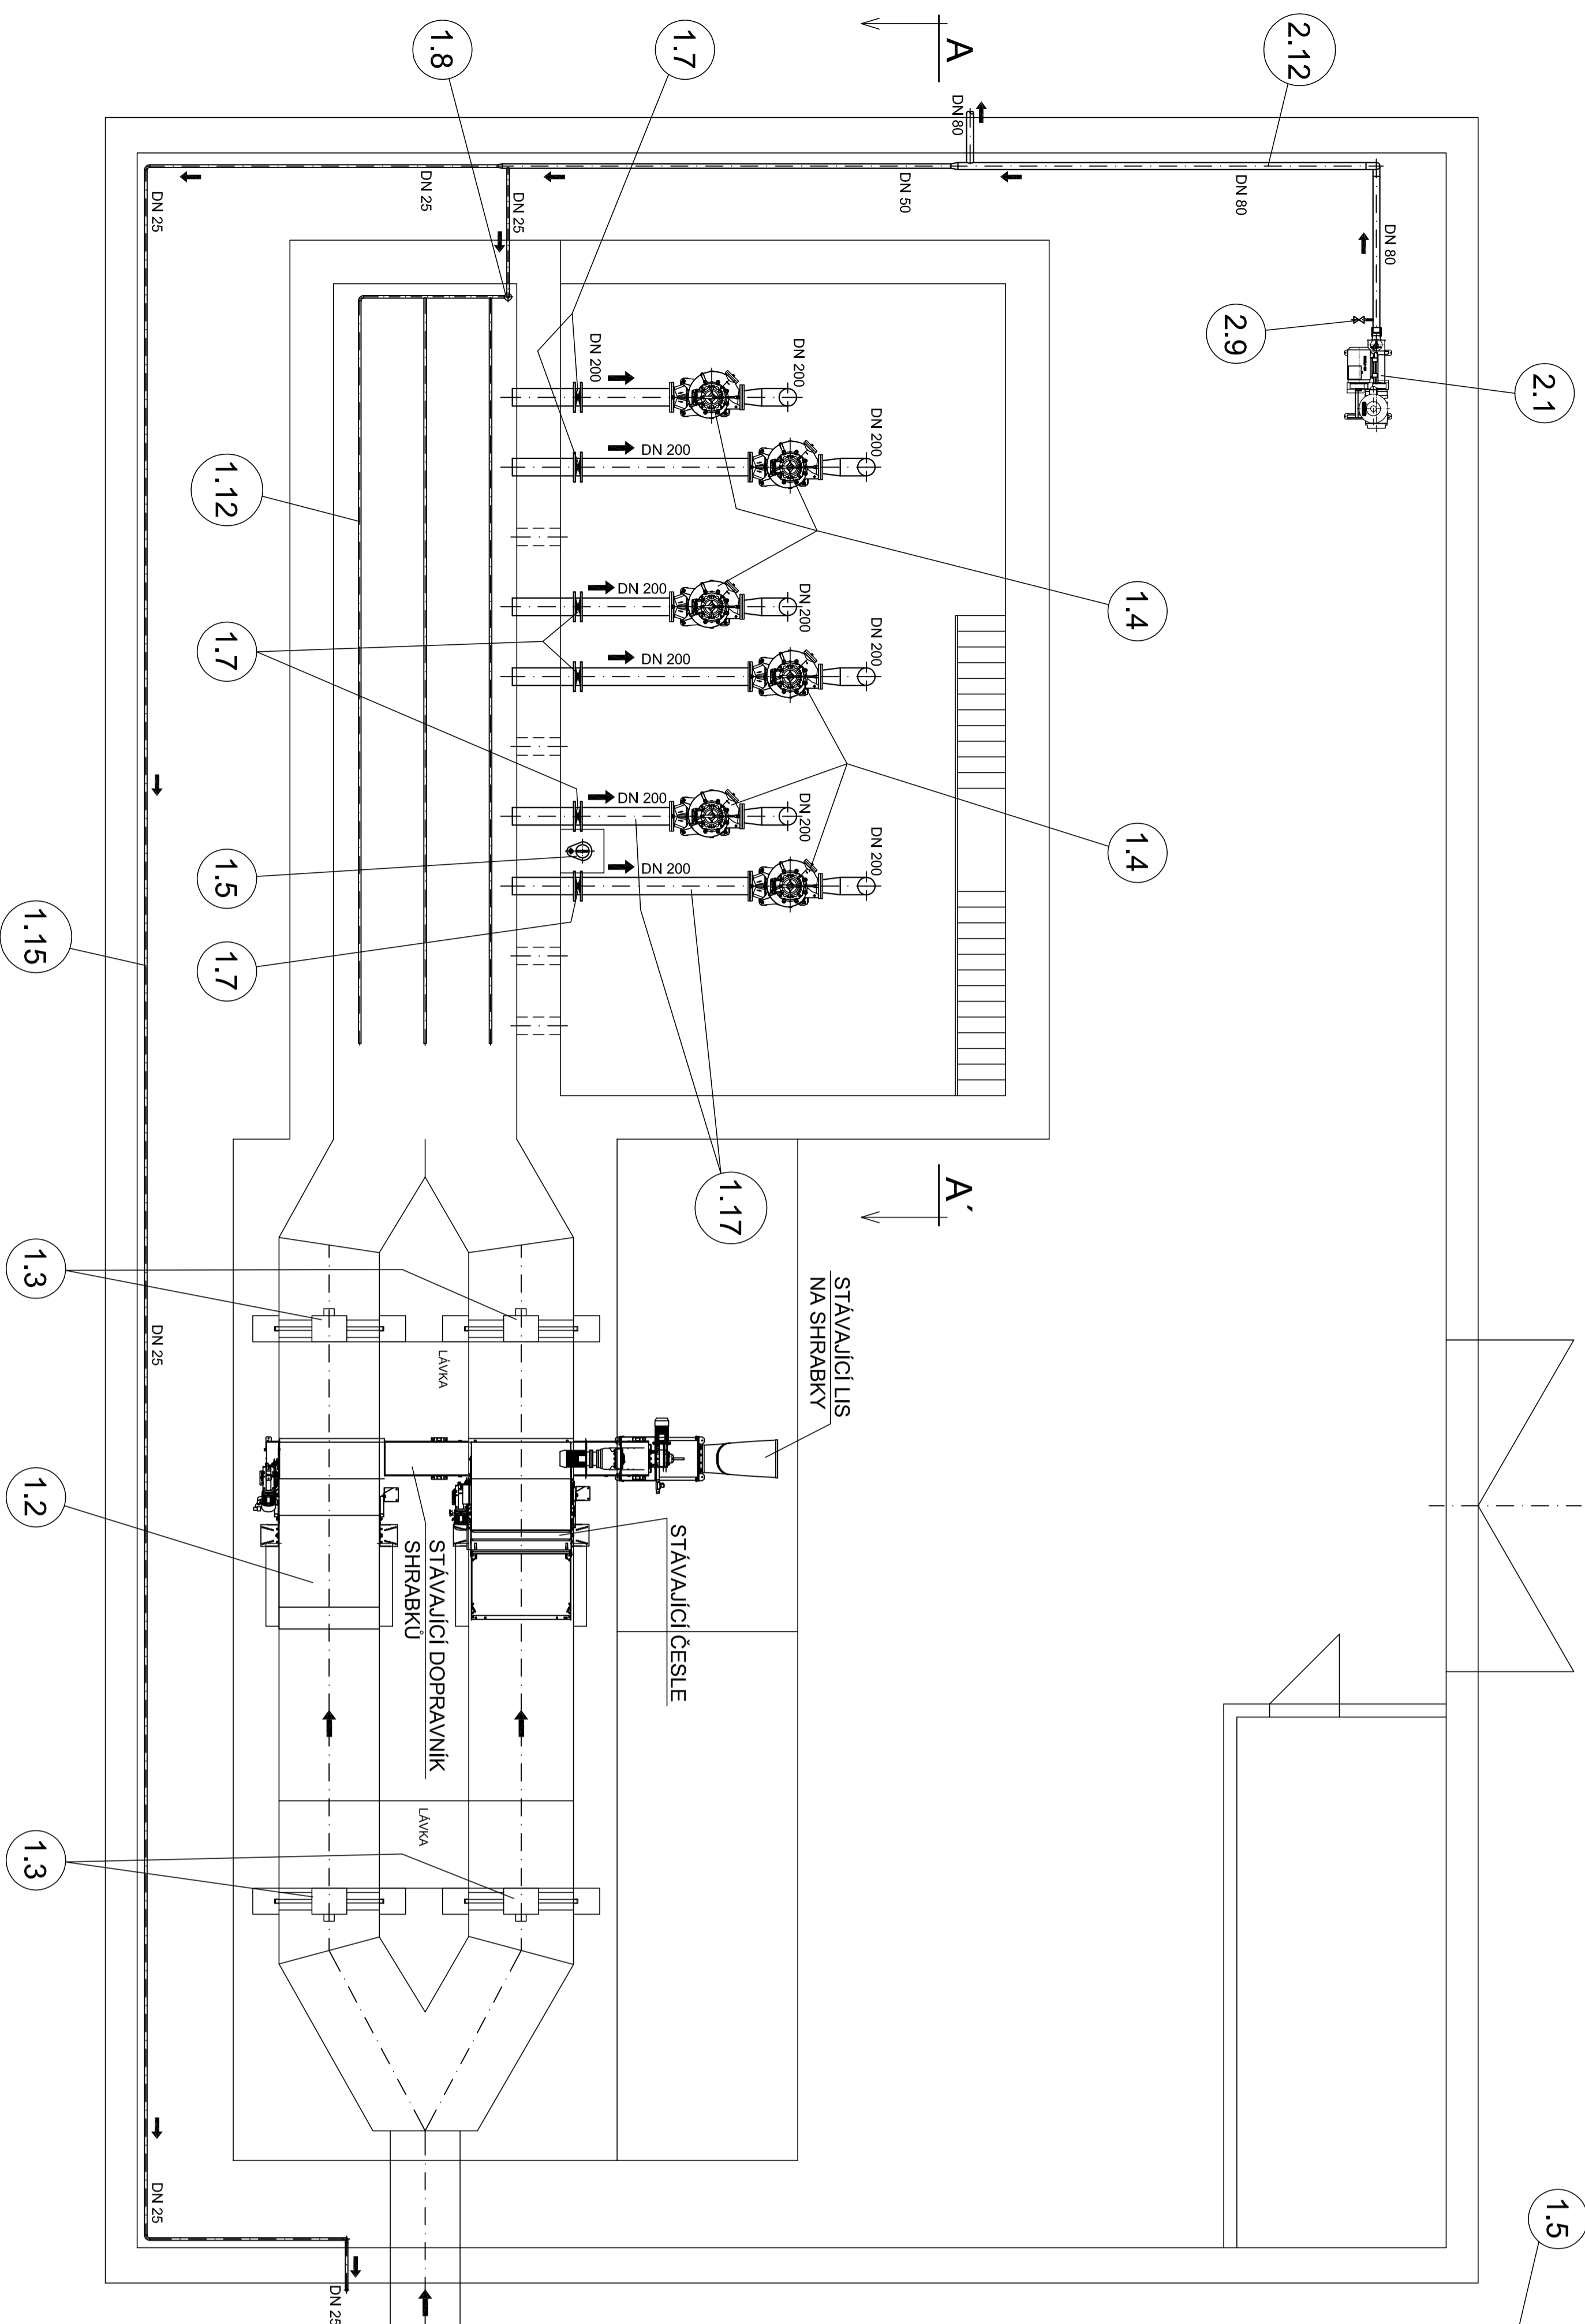



HALA ČESLÍ

PŮDORYS ODTOKU Z ČS

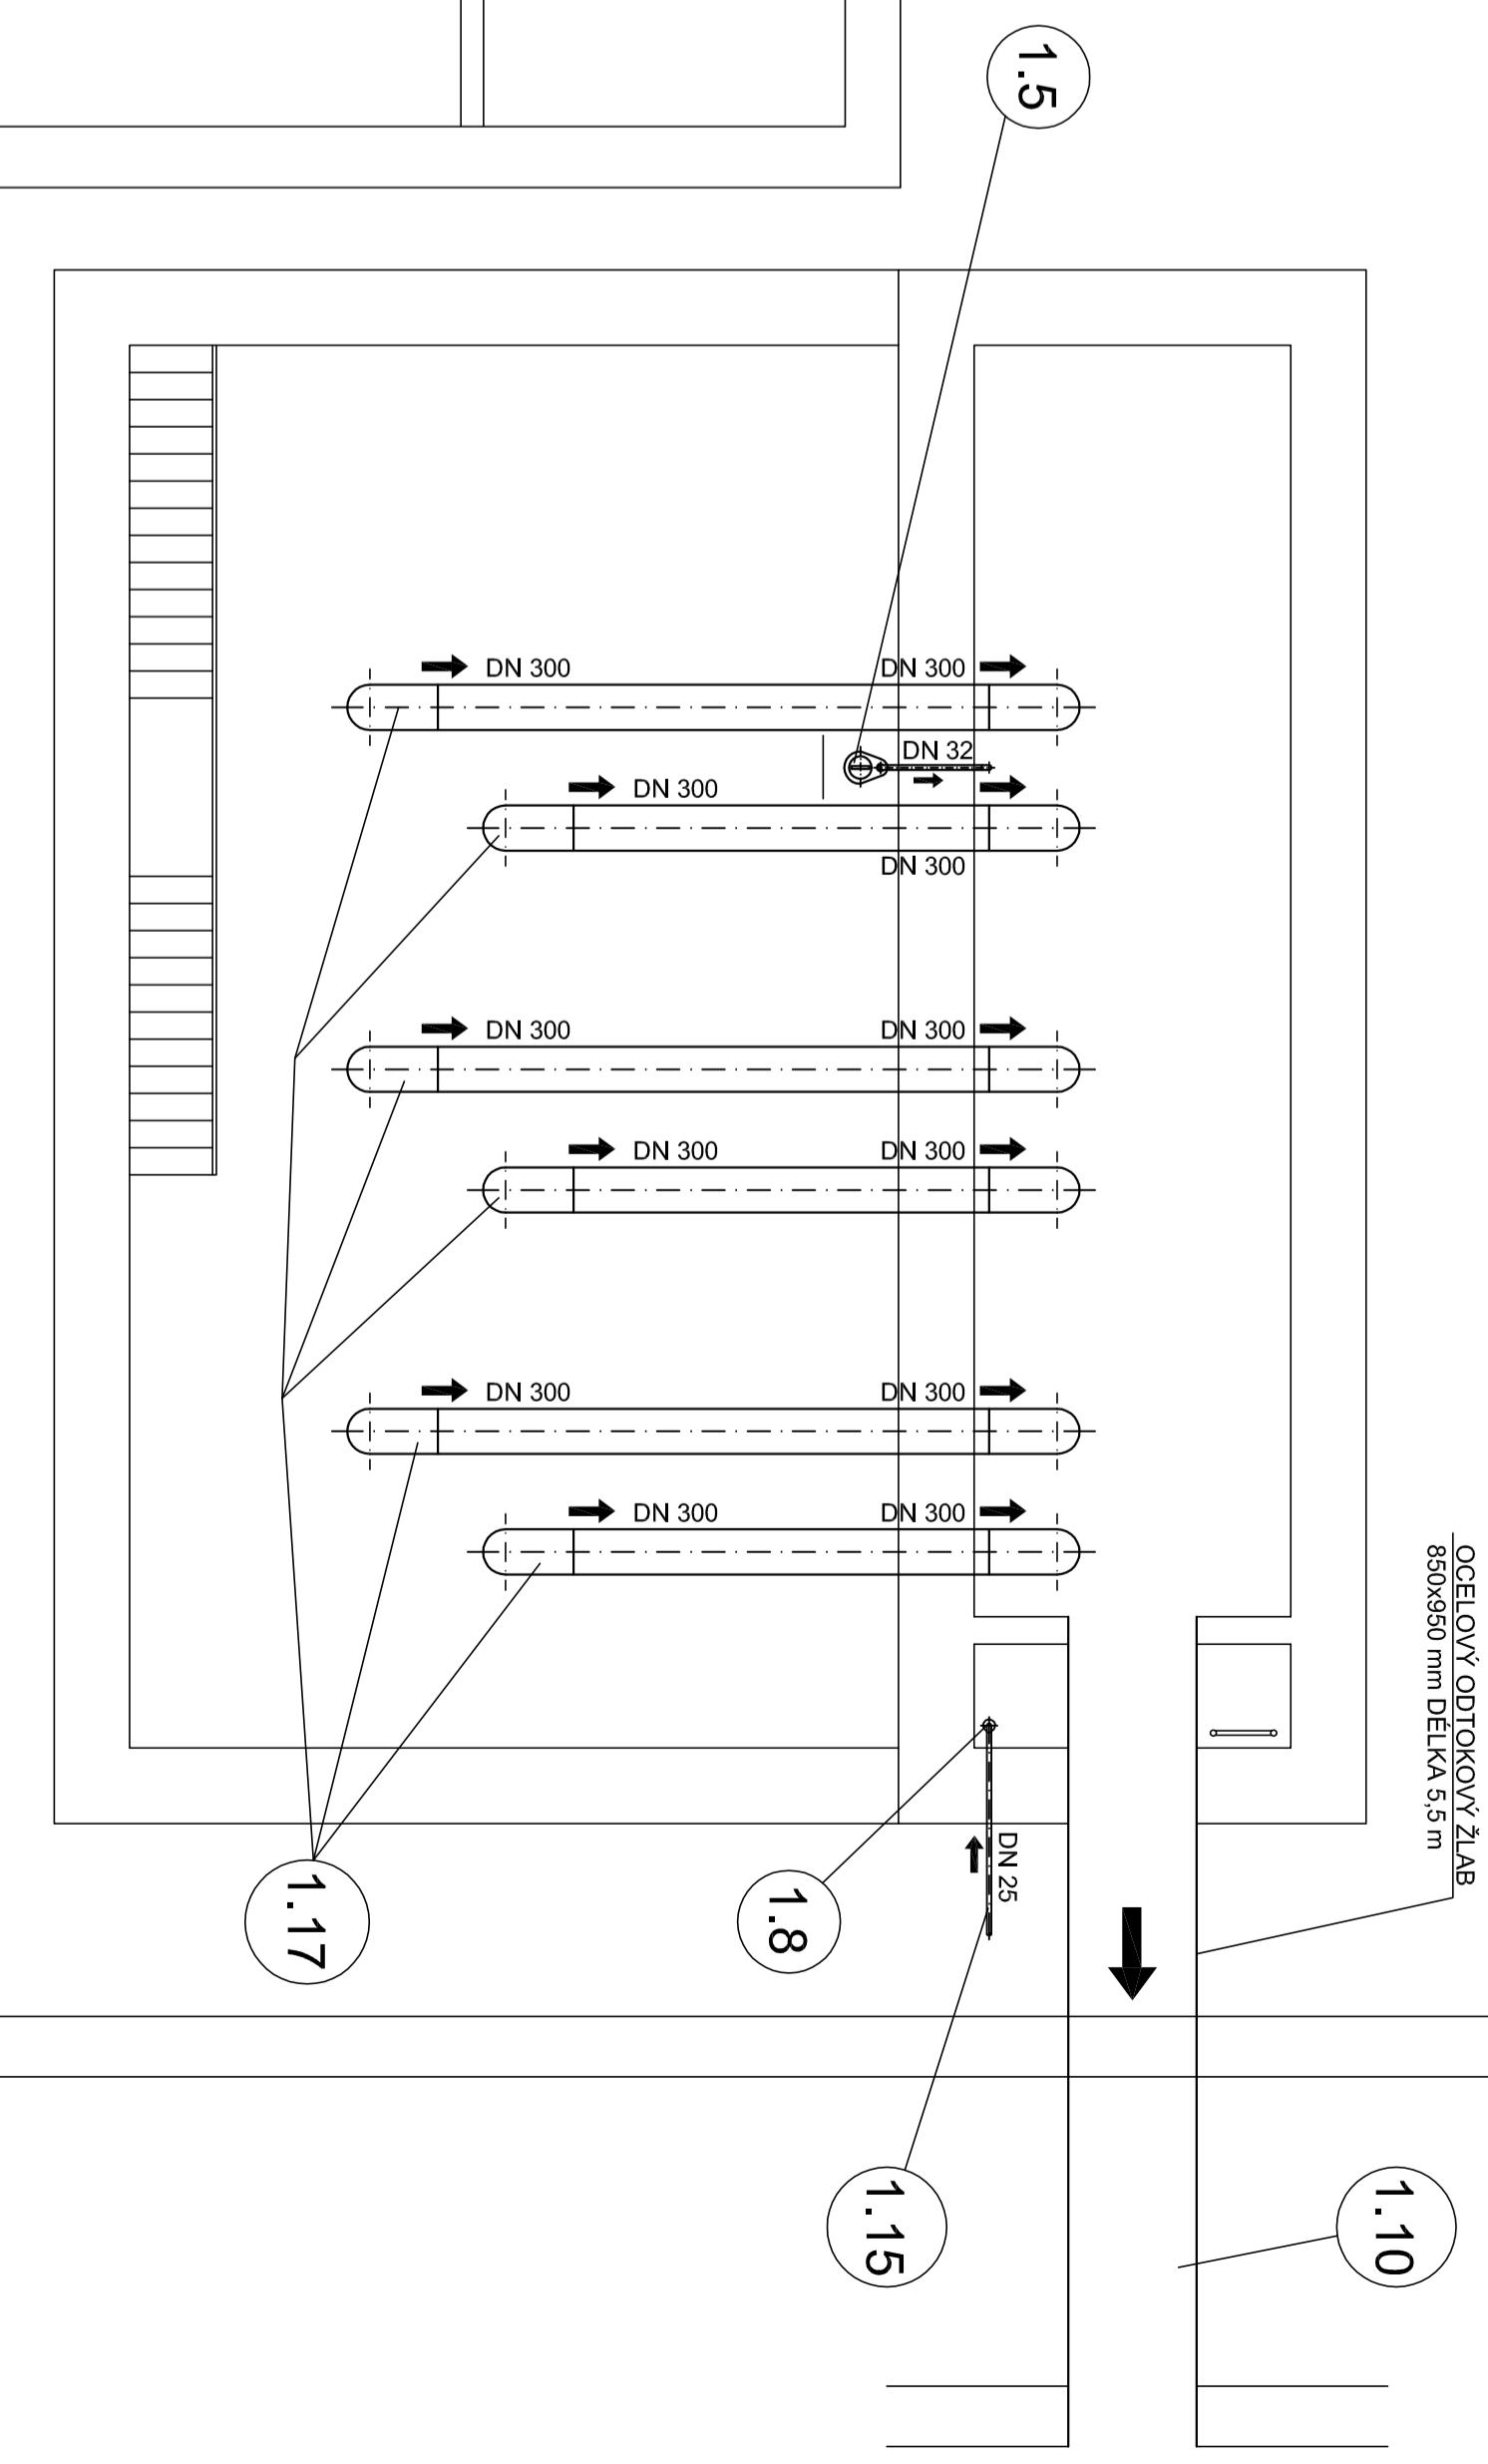

POZNÁMKA:

LEGENDA POZIC VIZ. PŘÍLOHA Č. D.2.1 - 02



Vodohospodářské inženýrské služby spol. s r. o., Na Střežné 1079, 500 03 Hradec Králové
tel.: 495 076 011, fax: 495 541 342, e-mail: wif@vishk.cz

DOKUMENTACE PRO STAVEBNÍ POVOLENÍ A PROVÁDĚNÍ DÍLA

INVESTOR	KOP PROJEKTANT	ING. PRŮVÁŘSKÝ	OBJEDNATEL	PROJEKTANT	KONTROLA

<p>MĚSTO RYCHOVNÁ NAD KNEŽNOU</p>				<p>MĚSTO RYCHOVNÁ NAD KNEŽNOU</p>	
<p>RYCHOVNÁ NAD KNEŽNOU - INTENZIFIKACE ČOV</p>					
<p>PS 01 - ČESLÉ A VSTUPNÍ ČS</p>					
<p>PRŮLOHA</p>					
<p>VSTUPNÍ ČS - PUDOVÝ, ŘEZ</p>					
<p>D.2.1 - 05</p>					
<p>DÍLO PRŮLOHA</p>					
<p>ARCH. Č. MĚŘITNO 1:50</p>					
<p>STUŽEN 058+095</p>					
<p>Č. ZNAK 06118-400</p>					
<p>DATA 06.2019</p>					
<p>FORMÁT A3 AK</p>					