


LISOVNA KALŮ

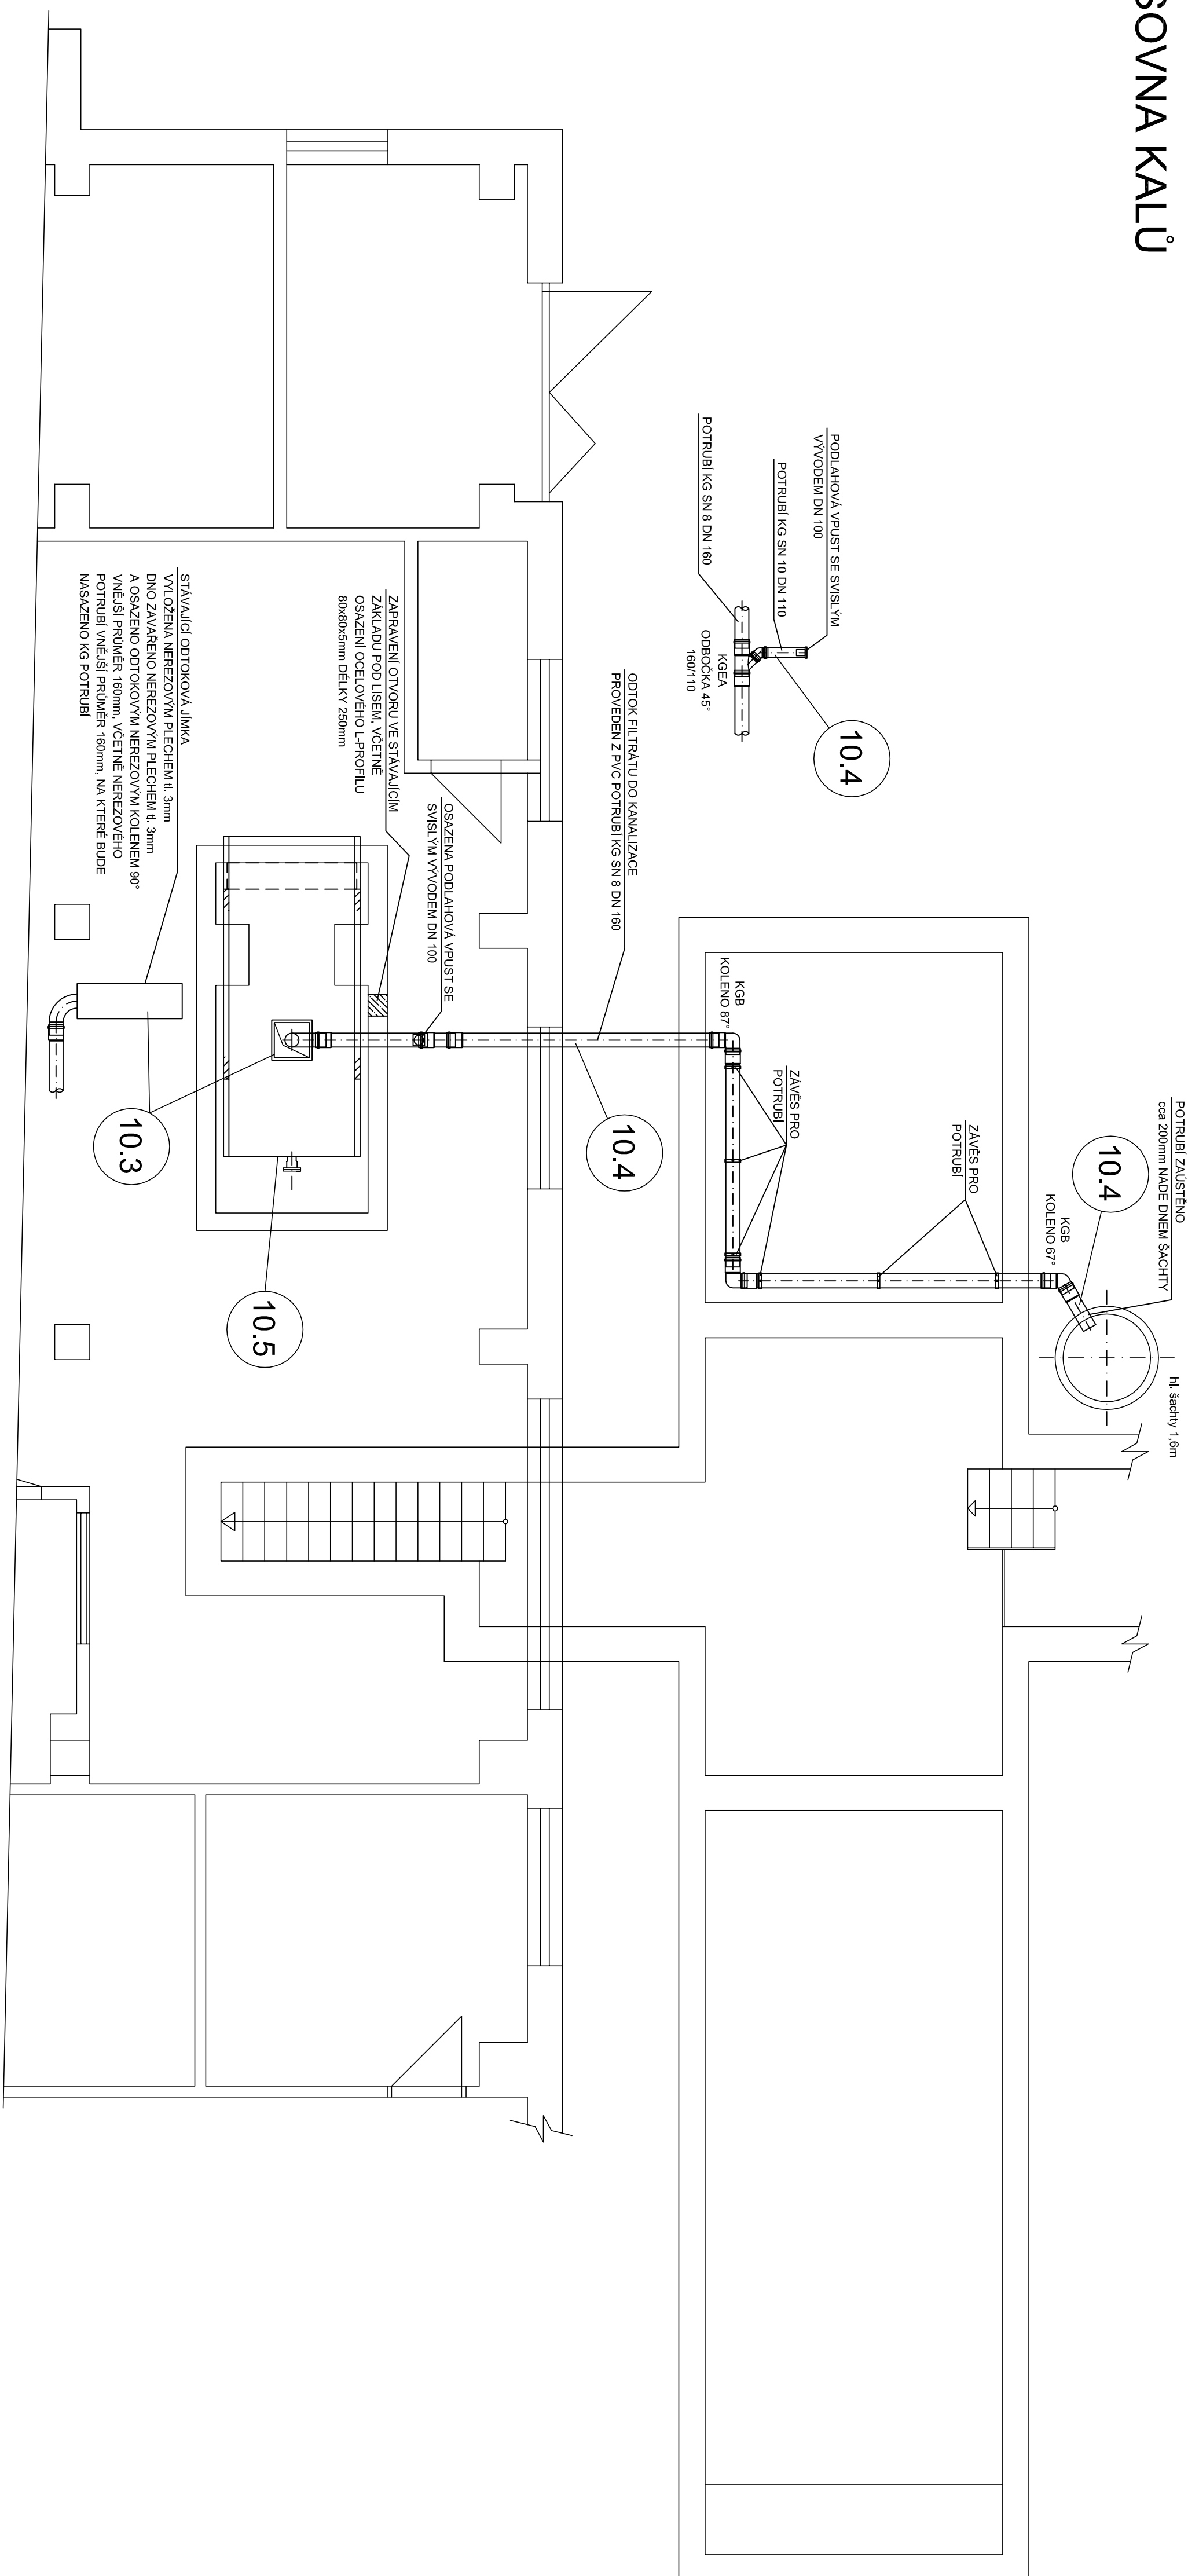

POZNÁMKA:

LEGENDA POZIC VIZ. PŘÍLOHA č. D.2.1 - 02

Vodoohospodářsko-železnižské služby spol. s r. o., Na Strážné 1079, 500 03 Hradec Králové
tel.: 495 076 011, fax: 495 541 342, e-mail: vis@vshk.cz

DOKUMENTACE PRO STAVEBNÍ POVOLENÍ A PROVÁDĚNÍ DÍLA

HLAVNÍ ING. PROJEKTUJÍCÍ ING. PŘIVRATSKÝ		COOP. PROJEKTANT ING. PŘIVRATSKÝ	PROJEKTANT KOCÁBEK/HYNEK	KONTROLOVAL ING. PŘIVRATSKÝ
INVESTOR	MĚSTO RYCHNOV NAD KNEŽNOU	OBJEDMATEL	MĚSTO RYCHNOV NAD KNEŽNOU	FORMÁT 4 A4
KRAJ	KRALOVÉHRADSKÝ	OBC	SLEMENO	DATAUM 06/20/19
AKCE		MĚŘITKO 1 : 50		
RYCHNOV NAD KNEŽNOU - INTENZIFIKACE ČOV		Č. ZAK. 06118-400		
PS 10 - LISOVÁNÍ KALU		ARCH. Č.		
PŘÍLOHA		ČÍSLO PŘÍLOHY		
LISOVNÁ KALU - ODTOK FILTRÁTŮ		D.2.1 - 23		

TENTO VÝKRES A JEHO PŘÍLOHY JSOU NAŠIM DUŠEVNÍM VLASTNICTVÍM. NESMÍ BÝT BEZ NAŠEHO PŘEDCHOZÍHO
PÍSEMNÉHO SOUHLASU KOPÍROVÁNÝ, ROZMNOŽOVÁNÝ ANI ZPŘÍSTUPNĚNÝ JINÝM OSOBAM NEBO FIRMÁM