









PŮDORYS 1. PP - CHODBA

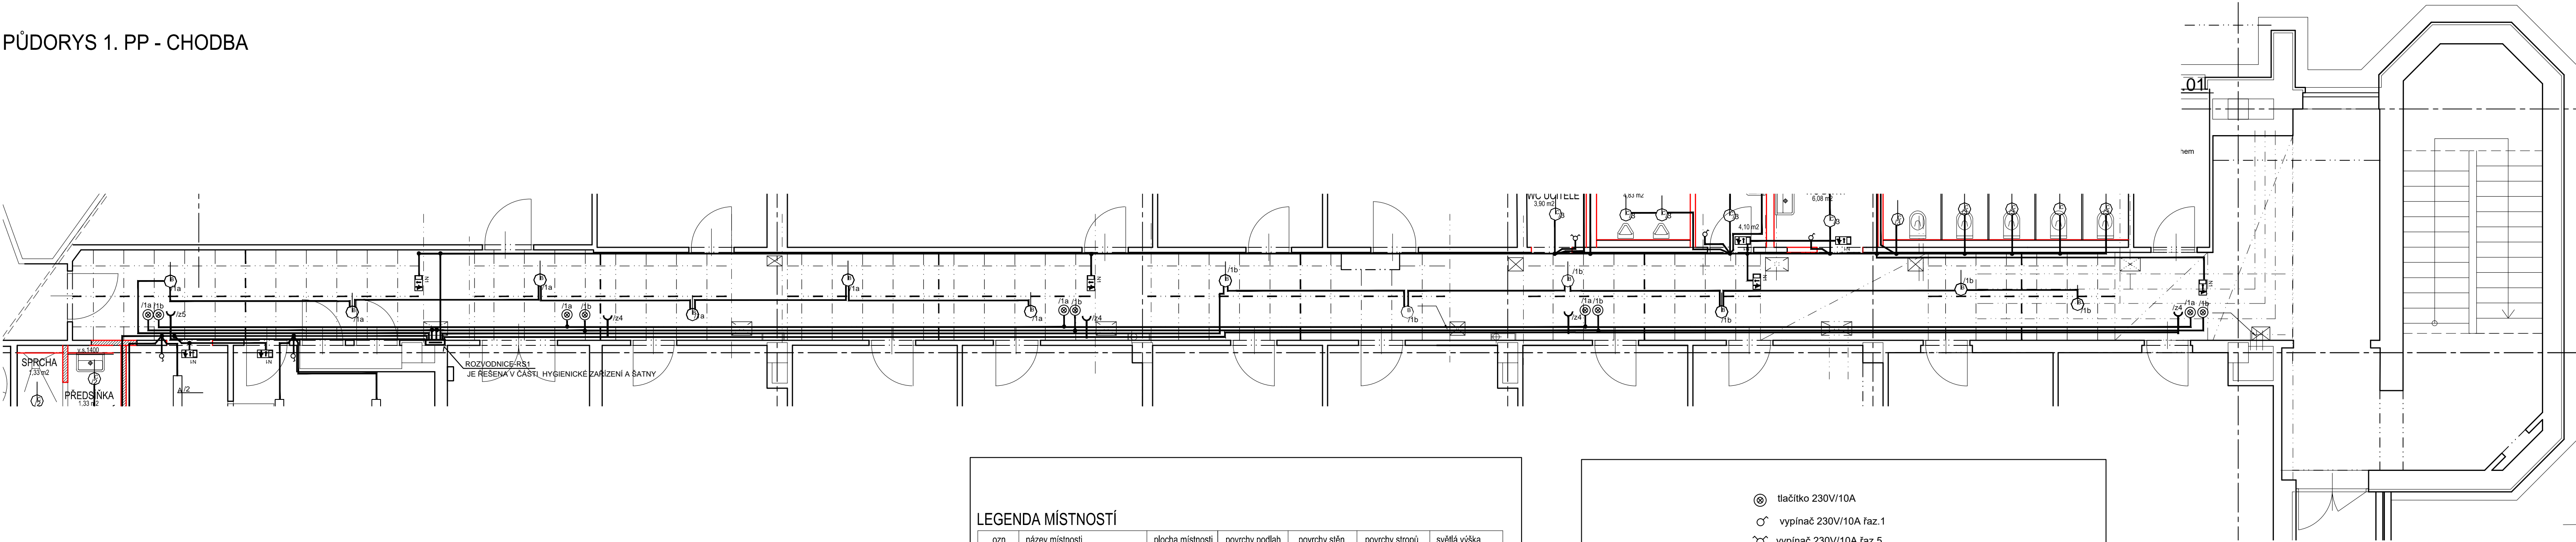





LEGENDA MÍSTNOSTÍ

ozn.	název místnosti	plocha místnosti	povrchy podlah	povrchy stěn	povrchy stropů	světlá výška
001	CHODBA	19,25 m2	typ P1	typ ST2	typ T1	2450/2300 mm
001a	CHODBA	23,04 m2	typ P1	typ ST2	typ T1	2450/2300 mm
	CELKEM	42,29 m2				

-  tlačítko 230V/10A
 vypínač 230V/10A řaz. 1
 vypínač 230V/10A řaz. 5
 zásuvka 230V/16A
 osvětlení CYKO 2-5x1,5
 zásuvky CYKO 3Cx2,5
 ventilátor s doběhem

MÍSTNÍ VÝŠKOVÝ SYSTÉM: $\pm 0,000$ = výška stávající čisté podlahy v místě vstupu do prodejny

ZODPOVĚDNÝ PROJEKTANT 		VYPRACOVAL 	KONTROLOVAL 	ATELIER H1 & ATELIER HÁJEK s.r.o. JENÍ 870, 50015 HRADEC KRÁLOV KO: 4670374, DIČ: CZ 4670374 tel./fax: +420 495546359, e-mail: h1@hbc.cz 	
STAVBAVNÍ ČÁST PROFESÍ: ING. JIRÍ HÁJEK Petr Vodička		Petr Vodička	ING. JIRÍ HÁJEK		
Návrh: Mesto Rychnov nad Kněžnou, Hatčičkova 136, 516 01 Rychnov nad Kněžnou				ČÍSLO ZAKÁZKY	17-4-2020
Společenské centrum RnK, prostory ZUŠ Stavební úpravy 1.PP Chodba				DRUH PROJEKTU	DPS
				DATUM	3.2020
				FORMÁT	A4
				MÉRITKO	PRÍLOHA:
PŮDORYS 1.PP CHODBA				1:50	D1.4.EL02