


PŮDORYS STŘECHY - NOVÝ STAV 1:100

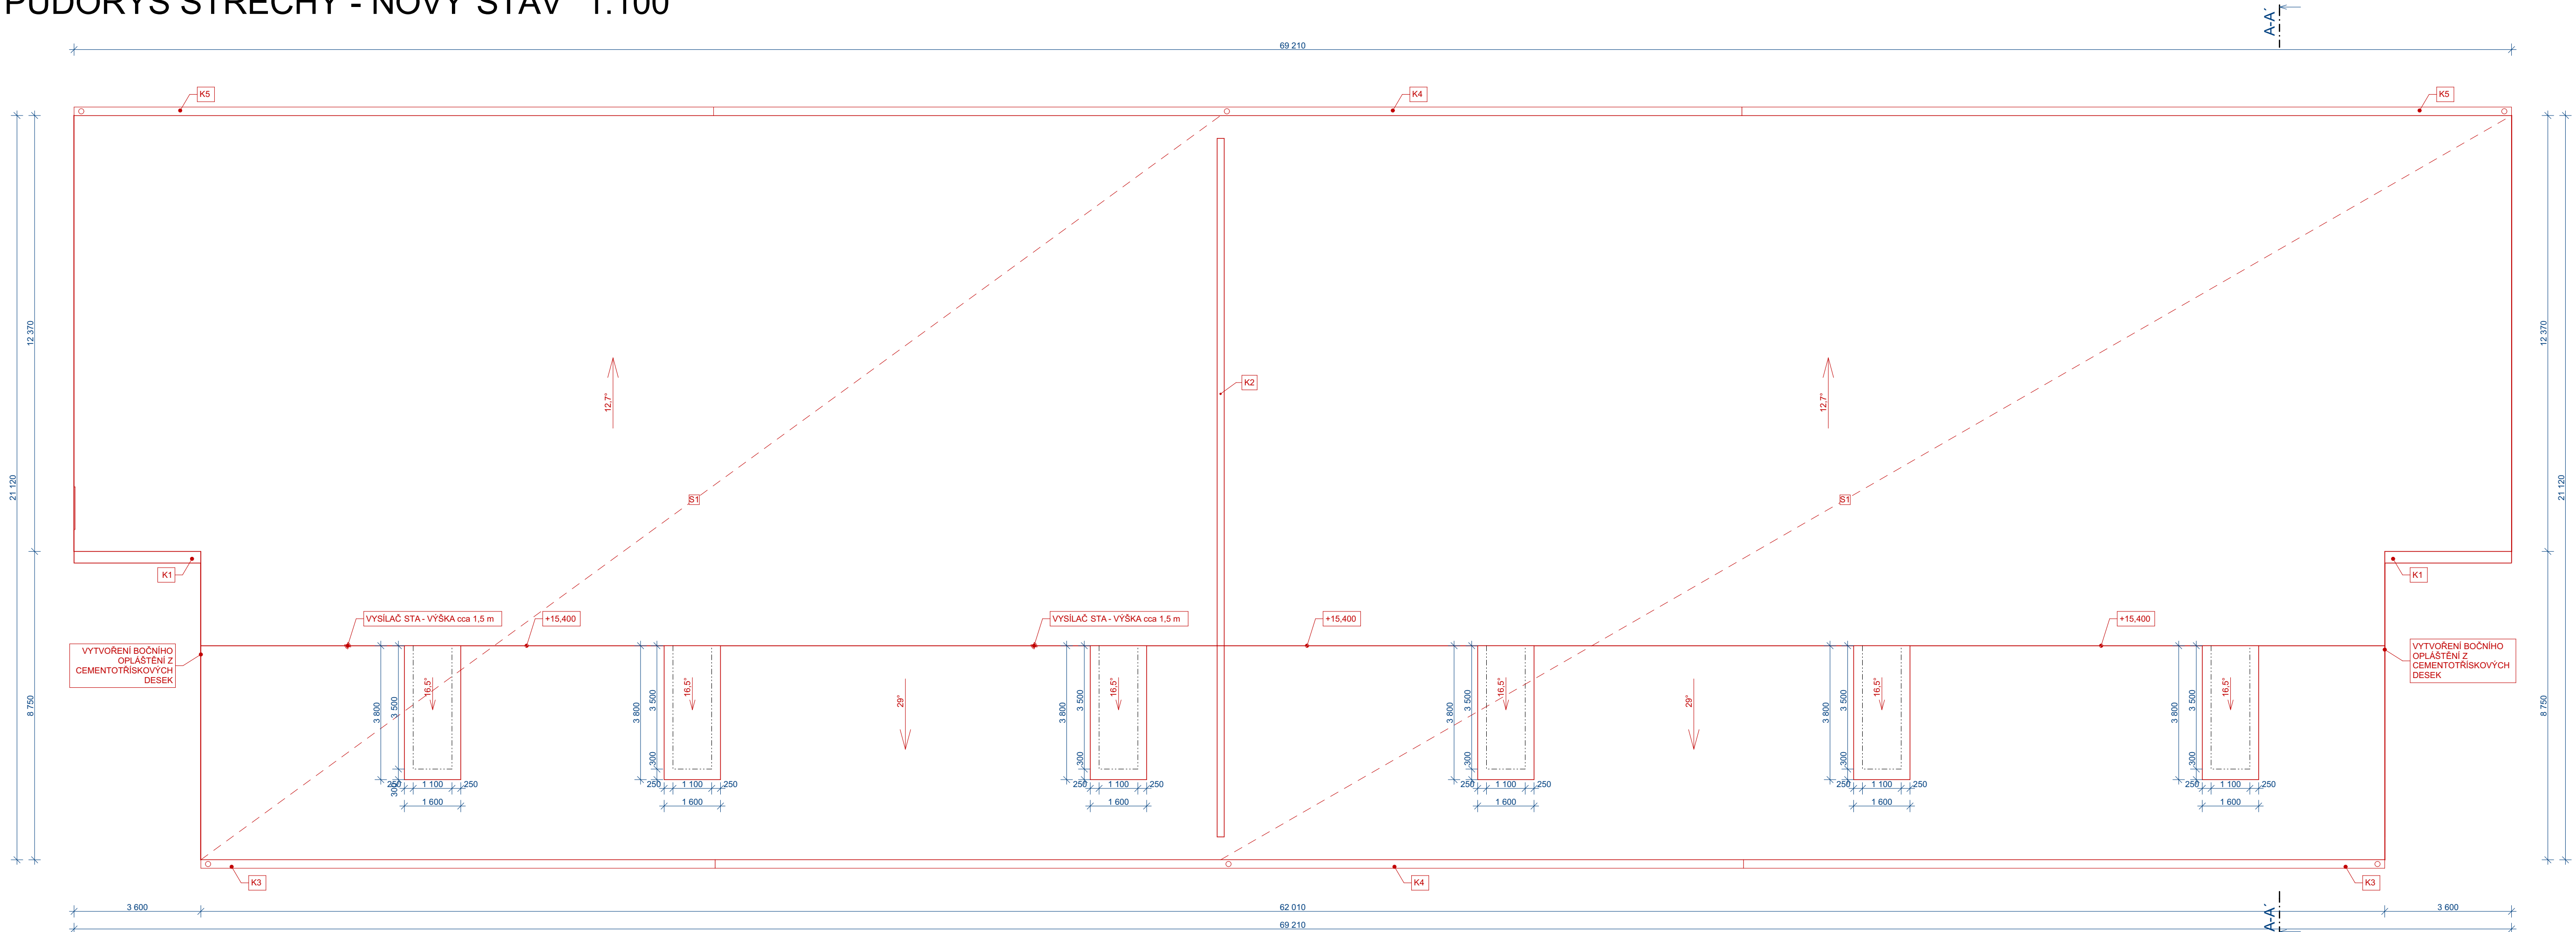

LEGENDA SKLADEB

S1	STŘEŠNÍ PLÁŠŤ - KRYTINA Z POZINKOVANÉHO PLECHU - LATĚ 40 x 50 - KONTRALATĚ 40 x 40 - POJISTNÁ HYDROIZOLAČNÍ FÓLIE - KROVOVÁ KONSTRUKCE	- NOVÉ - NOVÉ - NOVÉ - NOVÉ - STÁVAJÍCÍ	tl. min. 0,5 mm
			tl. 40 mm
			tl. min. 40 mm
			tl. cca 30 mm
S2	ŠTÍTOVÉ A BOČNÍ OPLÁSTĚNÍ STĚN - CEMENTOTŘÍSKOVÉ DESKY - NOSNÁ KONSTRUKCE CEMENTO VLÁKNITÝCH DESEK (dle DOVAVATELE OPLÁSTĚNÍ)	- NOVÉ - NOVÉ	tl. -- mm
			tl. -- mm

-PROJEKTOVÁ DOKUMENTACE JE NAVRŽENA DLE DOSTUPNÝCH MOŽNÝCH INFORMACÍ A INFORMACÍ SDĚLENÝCH INVESTOREM, PŘI STAVEBNÍCH PRÁCECH MOHOU BÝT ZJIŠTĚNY TAKOVÉ SKUTEČNOSTI, KTERÉ MOHOU OVLIVNIT PŘEDPOKLAD A ROZSAH PRÁČI, V TĚCHTO PŘÍPÁDECH BUDE PROJEKTANT V PŘEDSTIHU UPOZORNĚN A ÚPRAVA BUDE ŘEŠENA V RÁMCI ZMĚNOVÉHO ŘÍZENÍ
-NEDILNOU SOUČÁSTÍ PROJEKTOVÉ DOKUMENTACE JSOU ČÁSTI ZÚČASTNĚNÝCH PROFESÍ, VÝSTUPY TĚCHTO PROFESÍ OBSAŽENÉ V ARCHITEKTONICKO STAVEBNÍM ŘEŠENÍ JSOU POUZE ORIENTAČNÍHO CHARAKTERU, K PODROBNĚMU ŘEŠENÍ DILČÍCH SOUČÁSTÍ STAVBY SLOUŽÍ TYTO SAMOSTATNÉ ČÁSTI PROJEKTOVÉ DOKUMENTACE A TO ZEJMÉNA POŽÁRNÉ BEZPEČNOSTNÍ ŘEŠENÍ STAVBY

#0,000 = STÁVAJÍCÍ ÚROVEŇ PODLAHY V 1.NP

Hlavní inženýr projektu :	Ing. Radek Myšák	
Zodpovědný projektant :	Ing. Radek Myšák	
Projektant :	Ing. Jan Ešpandr	
Kraj :	Královéhradecký	M.Ú. : Rychnov nad Kněžnou
Stavebník :	Město Rychnov nad Kněžnou	IČO: 002 75 336, Havlíčkova č.p. 136, Rychnov nad Kněžnou 516 01

Stavba :

UDRŽOVACÍ PRÁCE - VÝMĚNA STŘEŠNÍ KRYTINY NA

OBJEKTU MĚSTSKÁ HABROVÁ 1557

Městská Habrová 1557, Rychnov nad Kněžnou 516 01

p.č. 2215/7, kat. území: Rychnov nad Kněžnou [744107]

ARCHITEKTONICKO-STAVEBNÍ ŘEŠENÍ

Číslo paré :

Název výkresu :

PŮDORYS STŘECHY - NOVÝ STAV

Autorizace:

Číslo zakázky :

Stupeň PD :

Datum :

Měřítko :

Formát :

Číslo výkresu :

IRBOS s.r.o.
Čestice 115
Kostelec nad Orlicí
517 41
www.irbos.cz

IREOS

18/08/0515

DSP

12/2018

1:100

xA4

D.1.1.6