

SEZNAM STAVEBNÍCH OBJEKTŮ 3. ETAPY:


- SD101 - KOMUNIKACE V UL. 5. KVĚTNA - 2.ČÁST
- SD301 - KANALIZACE V UL. 5. KVĚTNA - 2.ČÁST
- SD351 - VODOVOD V UL. 5. KVĚTNA - 2.ČÁST
- SD401 - VEŘEJNÉ OSVĚTLENÍ V UL. 5. KVĚTNA - 2.ČÁST

SEZNAM STAVEBNÍCH OBJEKTŮ 4. ETAPY:

- SD102 - KOMUNIKACE V UL. VYCPÁLKOVÁ
- SD302 - KANALIZACE V UL. VYCPÁLKOVÁ
- SD352 - VODOVOD V UL. VYCPÁLKOVÁ
- SD402 - VEŘEJNÉ OSVĚTLENÍ V UL. VYCPÁLKOVÁ

SEZNAM STAVEBNÍCH OBJEKTŮ 5. ETAPY:

- SD103 - KOMUNIKACE V UL. A. SEDLÁČKA A 2. ČÁST UL. B. NĚMCOVÉ
- SD303 - KANALIZACE V UL. A. SEDLÁČKA A 2. ČÁST UL. B. NĚMCOVÉ
- SD353 - VODOVOD V UL. A. SEDLÁČKA A 2. ČÁST UL. B. NĚMCOVÉ
- SD403 - VEŘEJNÉ OSVĚTLENÍ V UL. A. SEDLÁČKA A 2. ČÁST UL. B. NĚMCOVÉ

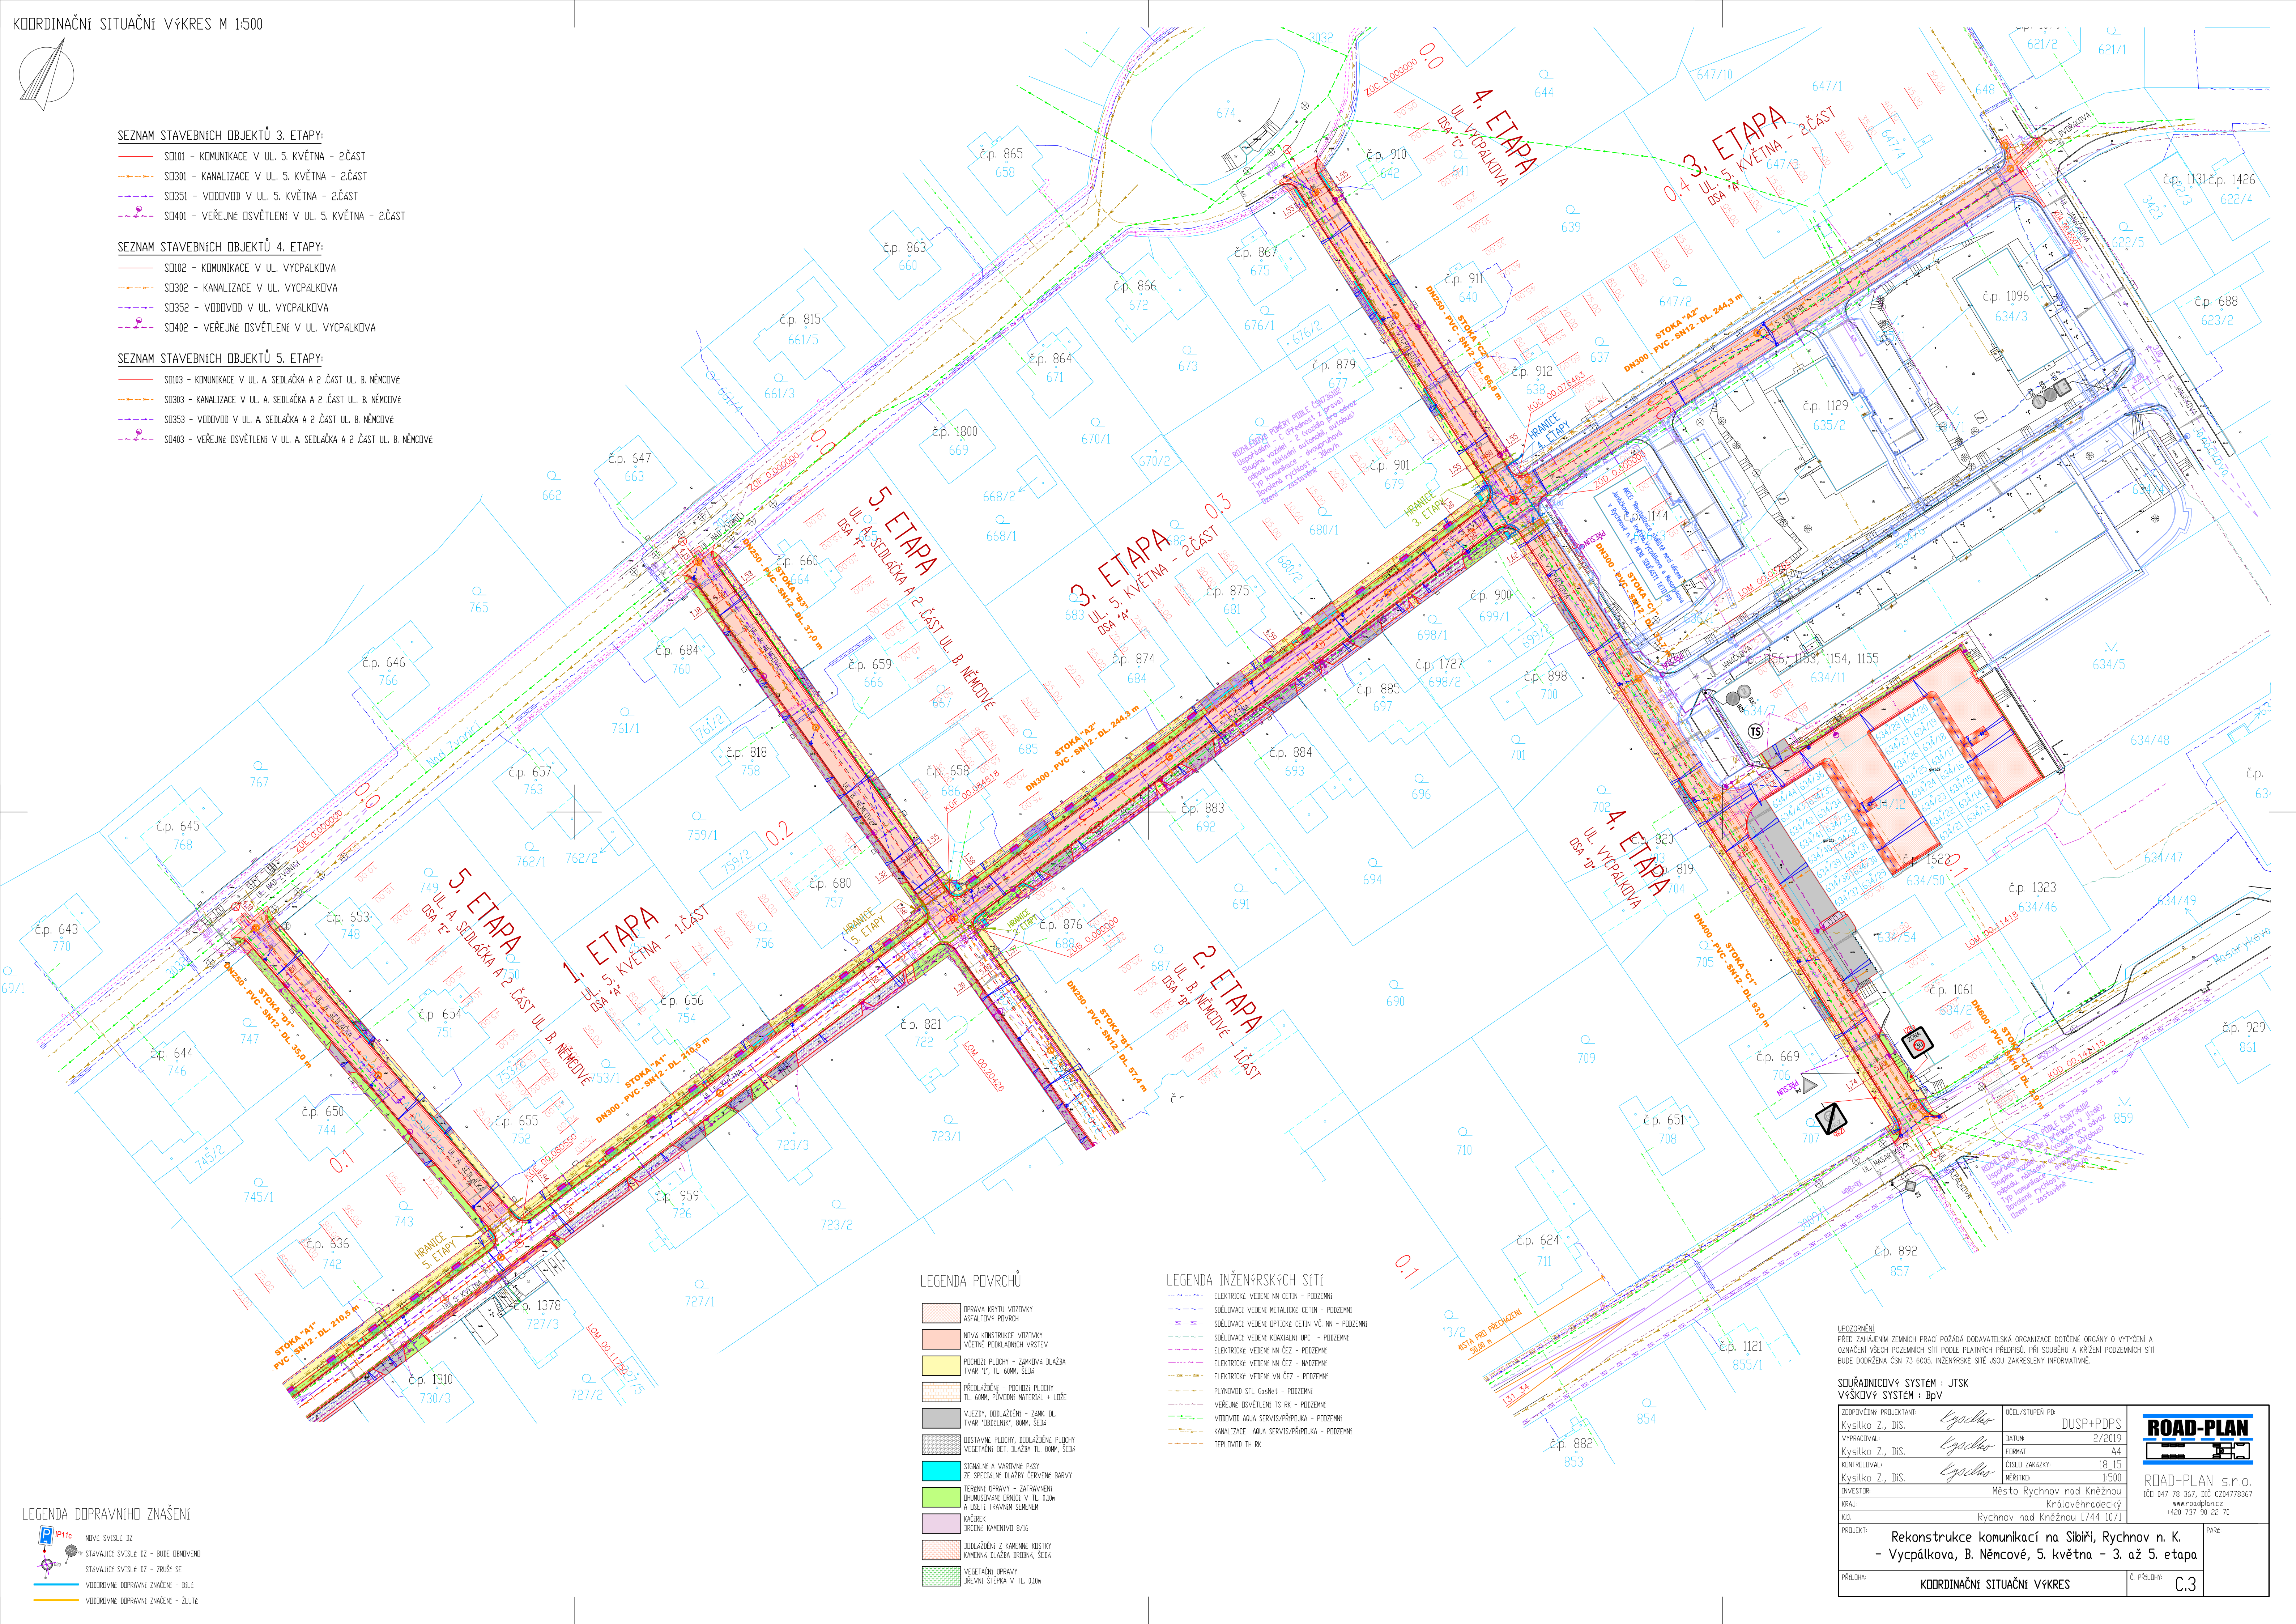

LEGENDA PLOCHŮ

- OPRAVA KRYTÍ VOZOVKY
- ASfaltový povrch
- NOVÁ KONSTRUKCE VOZOVKY
- VĚTNÉ PODKLADNÍ VRSTEVY
- PODCHODI PLOCHY - ZAKRYTÁ DLÁŽBA
- TVAR "I", TL. 60MM, SEŠA
- PŘELOŽENÍ - PODCHODI PLOCHY
- TL. 60MM, PLOVNÍ MATERIÁL + LOŽE
- VĚZDY, DODLAŽENÍ - ZÁMK. DL.
- TVAR "OBDELNIK", 80MM, SEŠA
- OBSTAVNÍ PLOCHY, DODLAŽENÉ PLOCHY
- VEGETAČNÍ BET. DLÁŽBA TL. 80MM, SEŠA
- SIGNALNÍ A VÝKRYVNÉ PLOCHY
- JE. SPECIÁLNÍ DLÁŽBA ČERVENÉ BARVY
- TERENNÍ OPRAVY - ZATRAVENÍ
- OHROUŠOVÁNÍ (BRANICE V TL. 0,10M)
- A OSETE TRÁVNIN SEMENEM
- KÁČEK
- DŘEVNÉ KAMENOVÉ 8/16
- DODLAŽENÍ Z KAMENNÉ KOSTKY
- KAMENNÁ DLÁŽBA DROBNÁ, SEŠA
- VEGETAČNÍ OPRAVY
- DŘEVNÝ STĚPKA V TL. 0,10M

LEGENDA INŽENÝRSKÝCH SÍTÍ

- ELEKTROCKÉ VEDENÍ NN CETIN - PODZEMNÍ
- SŘEDLÁČKOVÉ VEDENÍ METALICKÉ CETIN - PODZEMNÍ
- SŘEDLÁČKOVÉ VEDENÍ OPTICKÉ CETIN VĚ. NN - PODZEMNÍ
- SŘEDLÁČKOVÉ VEDENÍ KOKALINOVÉ UPE - PODZEMNÍ
- ELEKTROCKÉ VEDENÍ NN ČEZ - PODZEMNÍ
- ELEKTROCKÉ VEDENÍ NN ČEZ - NADZEMNÍ
- ELEKTROCKÉ VEDENÍ VN ČEZ - PODZEMNÍ
- PLYNOVOD STL GasNet - PODZEMNÍ
- VEŘEJNÉ OSVĚTLENÍ TS RK - PODZEMNÍ
- VODOVOD AQUA SERVIS/PŘÍPOJKA - PODZEMNÍ
- KANALIZACE AQUA SERVIS/PŘÍPOJKA - PODZEMNÍ
- TEPLOVOD TH RK

LEGENDA DOPRAVNÍHO ZNAŠENÍ

- NOVÉ SVISLÉ DZ
- STÁVAJÍCÍ SVISLÉ DZ - BUDE OBNOVENO
- STÁVAJÍCÍ SVISLÉ DZ - ZRUŠÍ SE
- VODROVNÉ DOPRAVNÍ ZNAŠENÍ - BÍLÉ
- VODROVNÉ DOPRAVNÍ ZNAŠENÍ - ŽLUTÉ

UPOZORNĚNÍ
PŘED ZAHLÁŠENÍM ZEMNÍCH PRACÍ POŽADÁ DODAVATELSKÁ ORGANIZACE DOTČENÉ ORGANY O VYTÝČENÍ A
OZNAČENÍ VŠECH PODZEMNÍCH SÍTÍ PODLE PLATNÝCH PŘEDPISŮ. PŘI SOUBĚHU A KŘÍŽENÍ PODZEMNÍCH SÍTÍ
BUDE DOORŘAZENA ČSN 73 6005. INŽENÝRSKÉ SÍTĚ JSOU ZAKRESLENY INFORMATIVNĚ.

SOUŘADNICOVÝ SYSTÉM : JTSK
VÝŠKOVÝ SYSTÉM : BpV

ZODPOVĚDNÝ PROJEKTANT: Kysilko Z., DIS.	ODĚL/STUPEŇ PD: DUSP+PDPS	ROAD-PLAN ROAD-PLAN s.r.o. IČO 047 78 367, DIČ CZ04778367 www.roadplan.cz +420 737 90 22 70
VYPRACOVNÍ: Kysilko Z., DIS.	DATUM: 2/2019	
KONTROLOVAL: Kysilko Z., DIS.	FORMÁT: A4	
INVESTOR: KRAJ:	ČÍSLO ZAKAZKY: 18.15	
PROJEKT: Příloha:	MĚŘÍTKO: 1:500	

INVESTOR: Město Rychnov nad Kněžnou	ODĚL/STUPEŇ PD: DUSP+PDPS
KRAJ: Královéhradecký	DATUM: 2/2019
PROJEKT: Rekonstrukce komunikací na Sibiři, Rychnov n. K. - Vycpálkova, B. Němcové, 5. května - 3. až 5. etapa	FORMÁT: A4
Příloha: KOORDINAČNÍ SITUAČNÍ VÝKRES	MĚŘÍTKO: 1:500

FASE: C.3
