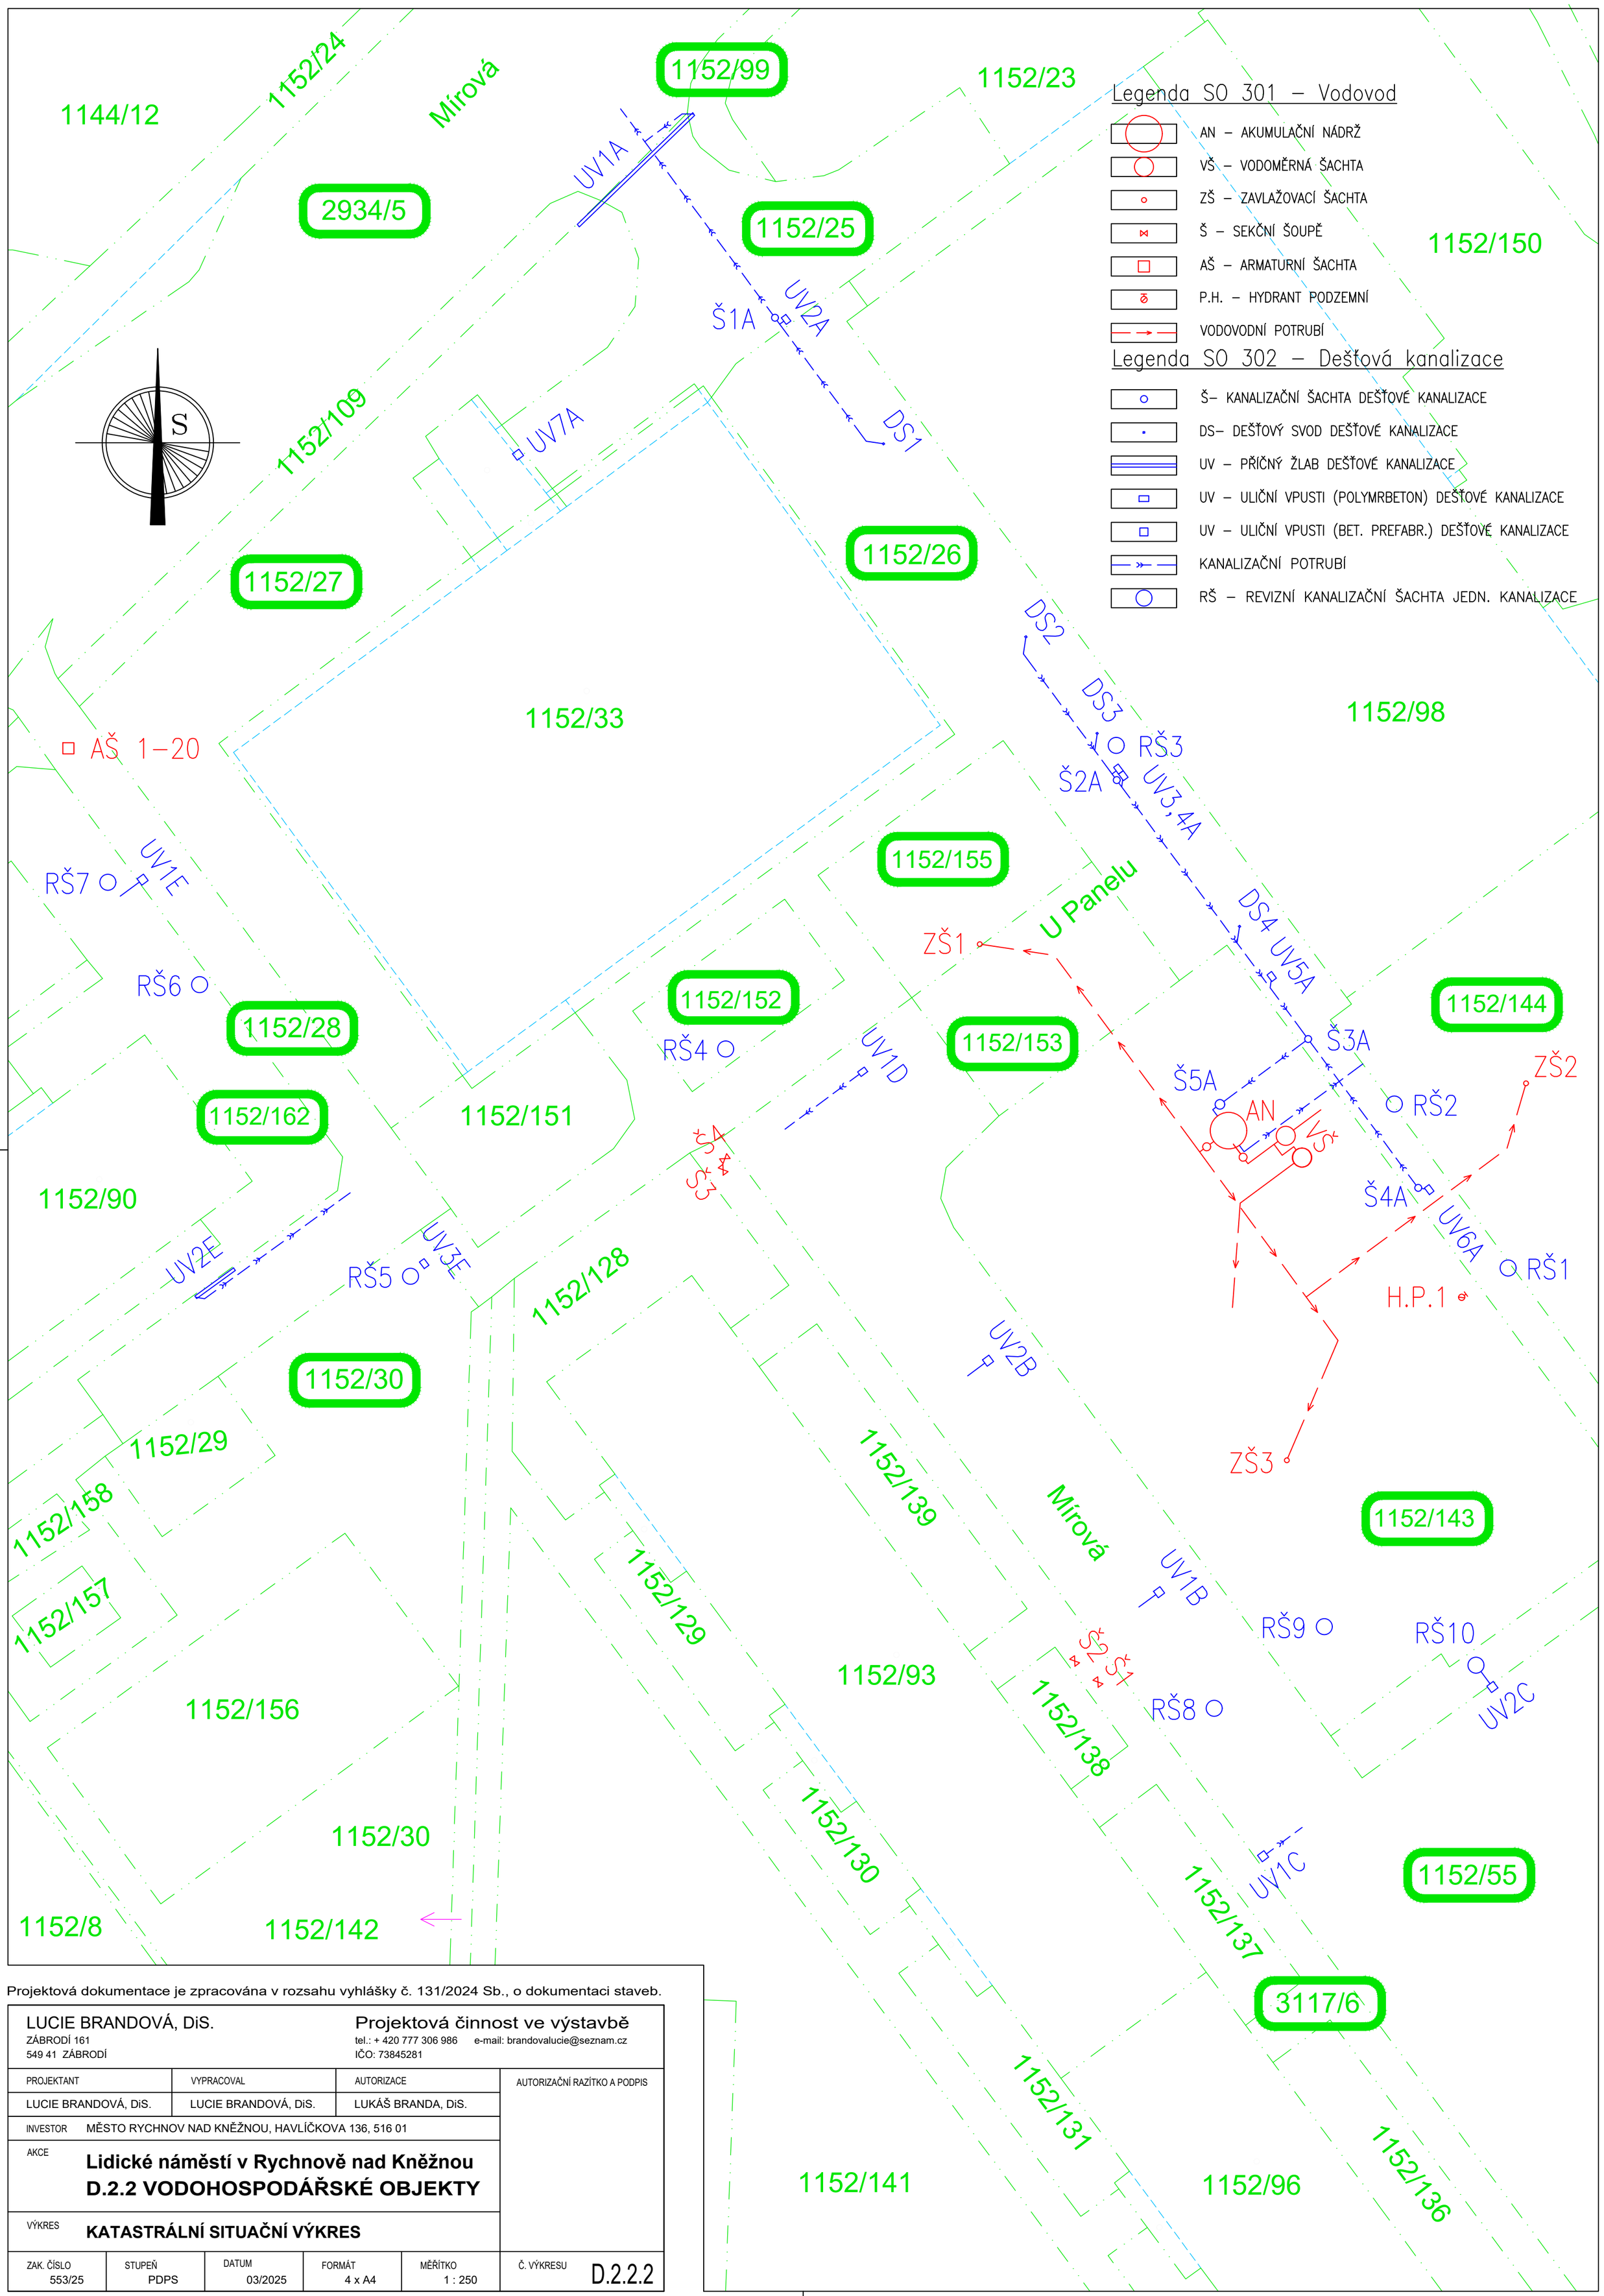

Legenda SO 301 – Vodovod

- AN – AKUMULAČNÍ NÁDRŽ
- VŠ – VODOMĚRNÁ ŠACHTA
- ZŠ – ZAVLAŽOVACÍ ŠACHTA
- Š – SEKČNÍ ŠOUPĚ
- AŠ – ARMATURNÍ ŠACHTA
- P.H. – HYDRANT PODZEMNÍ
- VODOVODNÍ POTRUBÍ

Legenda SO 302 – Dešťová kanalizace

- Š– KANALIZAČNÍ ŠACHTA DEŠŤOVÉ KANALIZACE
- DS– DEŠŤOVÝ SVOD DEŠŤOVÉ KANALIZACE
- UV – PŘÍČNÝ ŽLAB DEŠŤOVÉ KANALIZACE
- UV – ULIČNÍ VPUSTI (POLYMRBETON) DEŠŤOVÉ KANALIZACE
- UV – ULIČNÍ VPUSTI (BET. PREFABR.) DEŠŤOVÉ KANALIZACE
- KANALIZAČNÍ POTRUBÍ
- RŠ – REVIZNÍ KANALIZAČNÍ ŠACHTA JEDN. KANALIZACE

Projektová dokumentace je zpracována v rozsahu vyhlášky č. 131/2024 Sb., o dokumentaci staveb.

LUCIE BRANDOVÁ, DiS.
ZÁBRODÍ 161
549 41 ZÁBRODÍ

Projektová činnost ve výstavbě
tel.: + 420 777 306 986 e-mail: brandovalucie@seznam.cz
IČO: 73845281

PROJEKTANT	VYPRACOVAL	AUTORIZACE	AUTORIZAČNÍ RAZÍTKO A PODPIS
LUCIE BRANDOVÁ, DiS.	LUCIE BRANDOVÁ, DiS.	LUKÁŠ BRANDA, DiS.	

INVESTOR MĚSTO RYCHNOV NAD KNĚŽNOU, HAVLÍČKOVA 136, 516 01

AKCE **Lidické náměstí v Rychnově nad Kněžnou**
D.2.2 VODOHOSPODÁŘSKÉ OBJEKTY

VÝKRES **KATASTRÁLNÍ SITUAČNÍ VÝKRES**

ZAK. ČÍSLO	STUPEŇ	DATUM	FORMÁT	MĚŘÍTKO	Č. VÝKRESU
553/25	PDPS	03/2025	4 x A4	1 : 250	D.2.2.2