C - POHLED 34

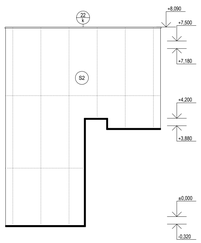

C - POHLED 33

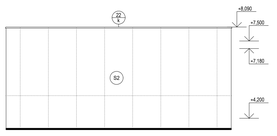

C - POHLED 32

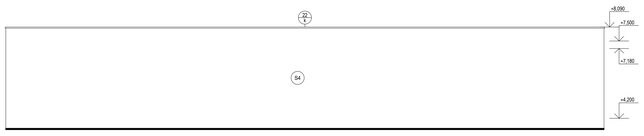

C - POHLED 31

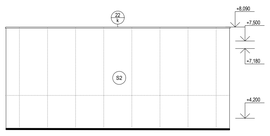

C - POHLED 30

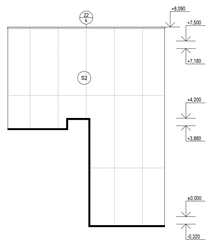

C - POHLED 29

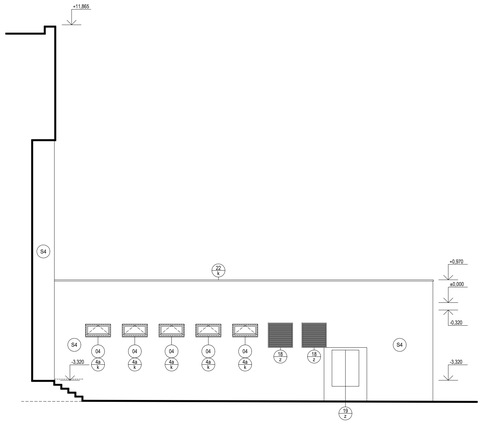

C - POHLED 28

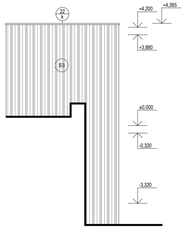

C - POHLED 41

C - POHLED 40

C - POHLED 39

C - POHLED 38

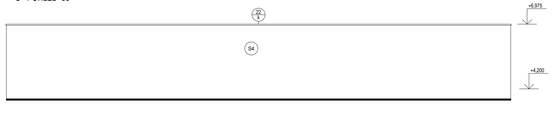

C - POHLED 37

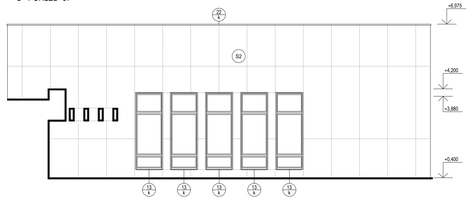

C - POHLED 36

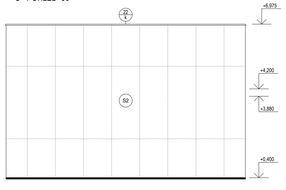

C - POHLED 35

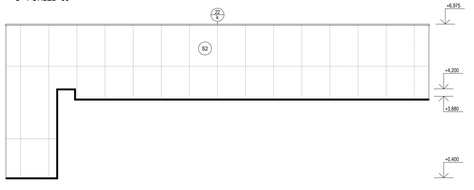

SKLADBY KONSTRUKCÍ.

S1 ***obvodový plášť - kalené sklo***

- kalené sklo	tl. 8 mm
- vzduchová mezera	tl. 50 mm
- ochranná hydroizolace	
- tepelná izolace (minerální vlny)	tl. 120 mm
- tepelná izolace (minerální vlny)	tl. 160 mm
- tepelná izolace (minerální vlny)	tl. 60 mm
- stávající zděná konstrukce	

S2 ***obvodový plášť - sklobeton***

- sklobeton	tl. 13 mm
- vzduchová mezera	tl. 50 mm
- ochranná hydroizolace	
- tepelná izolace (minerální vlny)	tl. 100 mm
- tepelná izolace (minerální vlny)	tl. 160 mm
- stávající zděná konstrukce	

S3 ***obvodový plášť - keramický obklad***

- keramický obklad s profilací	tl. 30 mm
- vzduchová mezera	tl. 50 mm
- ochranná hydroizolace	
- tepelná izolace (minerální vlny)	tl. 100 mm
- tepelná izolace (minerální vlny)	tl. 140 mm
- stávající zděná konstrukce	

S4 ***obvodový plášť - kontaktní zateplení***

- silikonová omítka (zrnitost 1,0) a nátěr	
- penetrace	
- tmel + výztužná mřížka	
- tepelná izolace (minerální vlny)	tl. 100 mm
- tepelná izolace (minerální vlny)	tl. 140 mm
- lepicí tmel	
- stávající zděná konstrukce	

S5 ***obvodový plášť - kontaktní zateplení***

- okno - zasklení neprůhledné dvojsklo - kalené Ug 1.0	tl.
- vzduchová mezera	tl. 30 mm
- tepelná izolace (minerální vlny)	tl. 90 mm
- lepicí tmel	
- stávající zděná konstrukce	

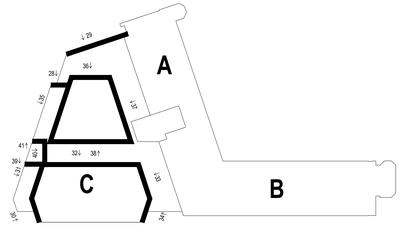

VEDOUCÍ PROJEKTU:

± 0,000 = čistá podlaha 1.NP

ZODPOVĚDNÝ PROJEKTANT	VYPRACOVAL	KONTROLOVAL	ATELIER HÁJEK a.r.o.
STAMPIL ČÍSLO AUTORSKÉ OPRÁVNĚNÉ OSOBY: ING. JIŘÍ HÁJEK		ING. M. HARTMANN + JIŘÍ HÁJEK	ŽIŽKA 870, 500 03 HRADEC KRÁLOVÉ IČO: 64782174, DIČ: CZ 64782174 tel./fax: +420 495540758, e-mail: h@ihaj.cz

INVESTOR: Město Rychnov nad Kněžnou, Havlíčkova 130, 516 01 Rychnov nad Kněžnou	ČÍSLO ZAKÁZKY	16-H-2024
Výměna a zateplení obvodového pláště společenského centra Rychnov nad Kněžnou	DRUH PROJEKTU	DUSP + DPS
	DATUM	06.2024
	FORMÁT/ Č A4	
DÍLČÍ POHLEDY 3	MĚŘÍTKO: 1:100	PŘÍLOHA: D1.1d.3