


STŘECHA "A" NÁVRH

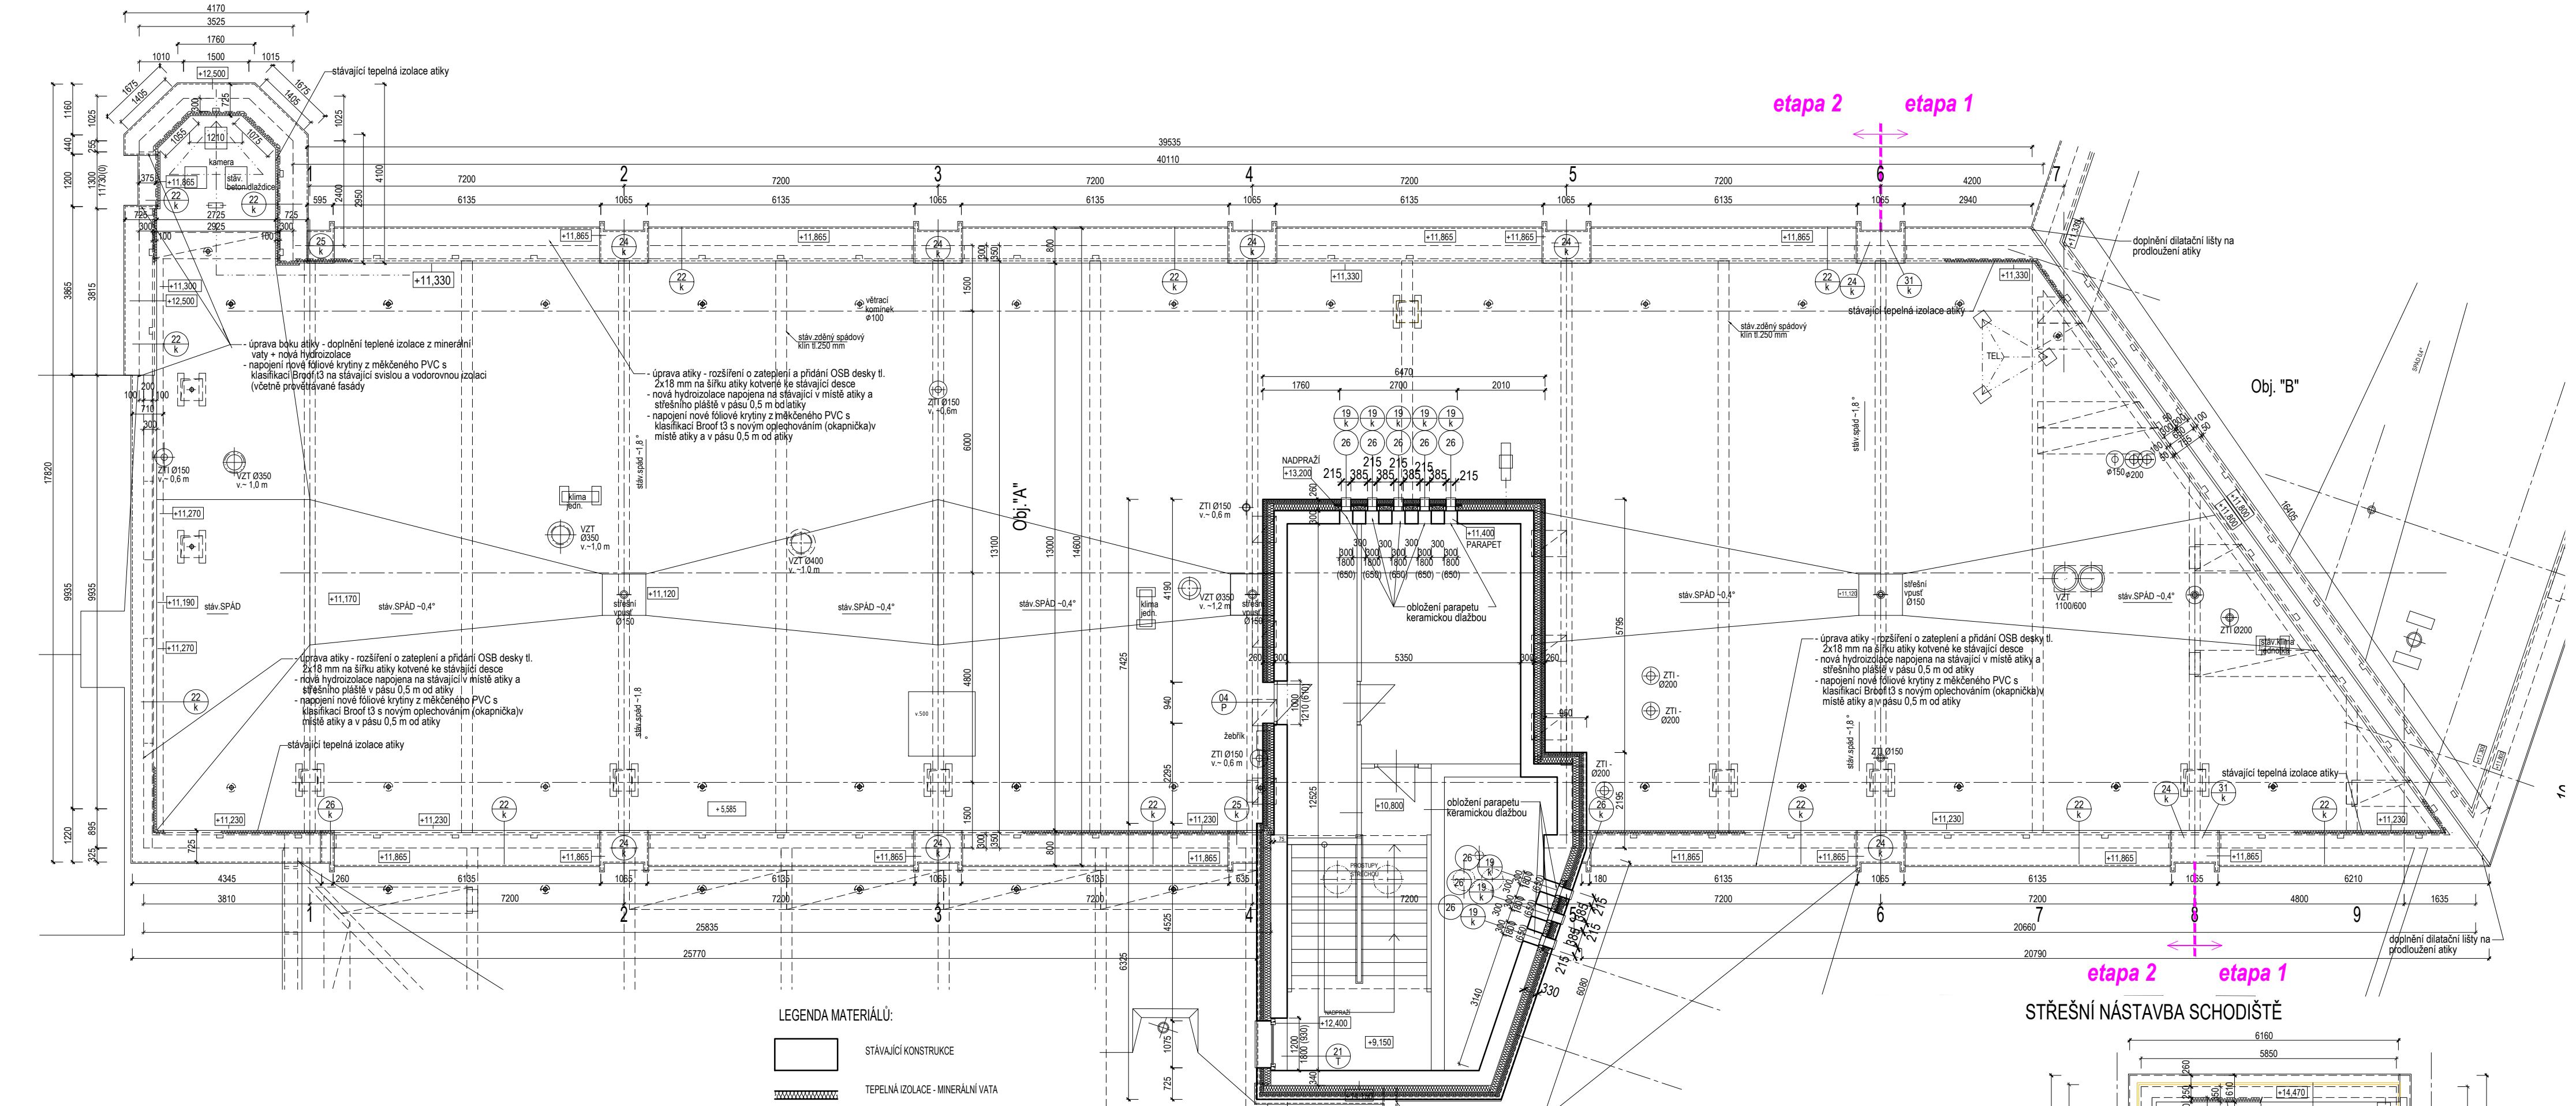

STŘEŠNÍ NÁSTAVBA SCHODIŠTĚ - VÝLEZ NA STŘECHU "A"




ZVÝŠENÁ ČÁST ATIKY NAD KRAJNÍ SCHODIŠTOVOU VĚŽÍ



STŘEŠNÍ NÁSTAVBA SCHODIŠTĚ



OPLECHOVÁNÍ ATIKY V MÍSTĚ STÁVAJÍCÍCH PILASTRŮ

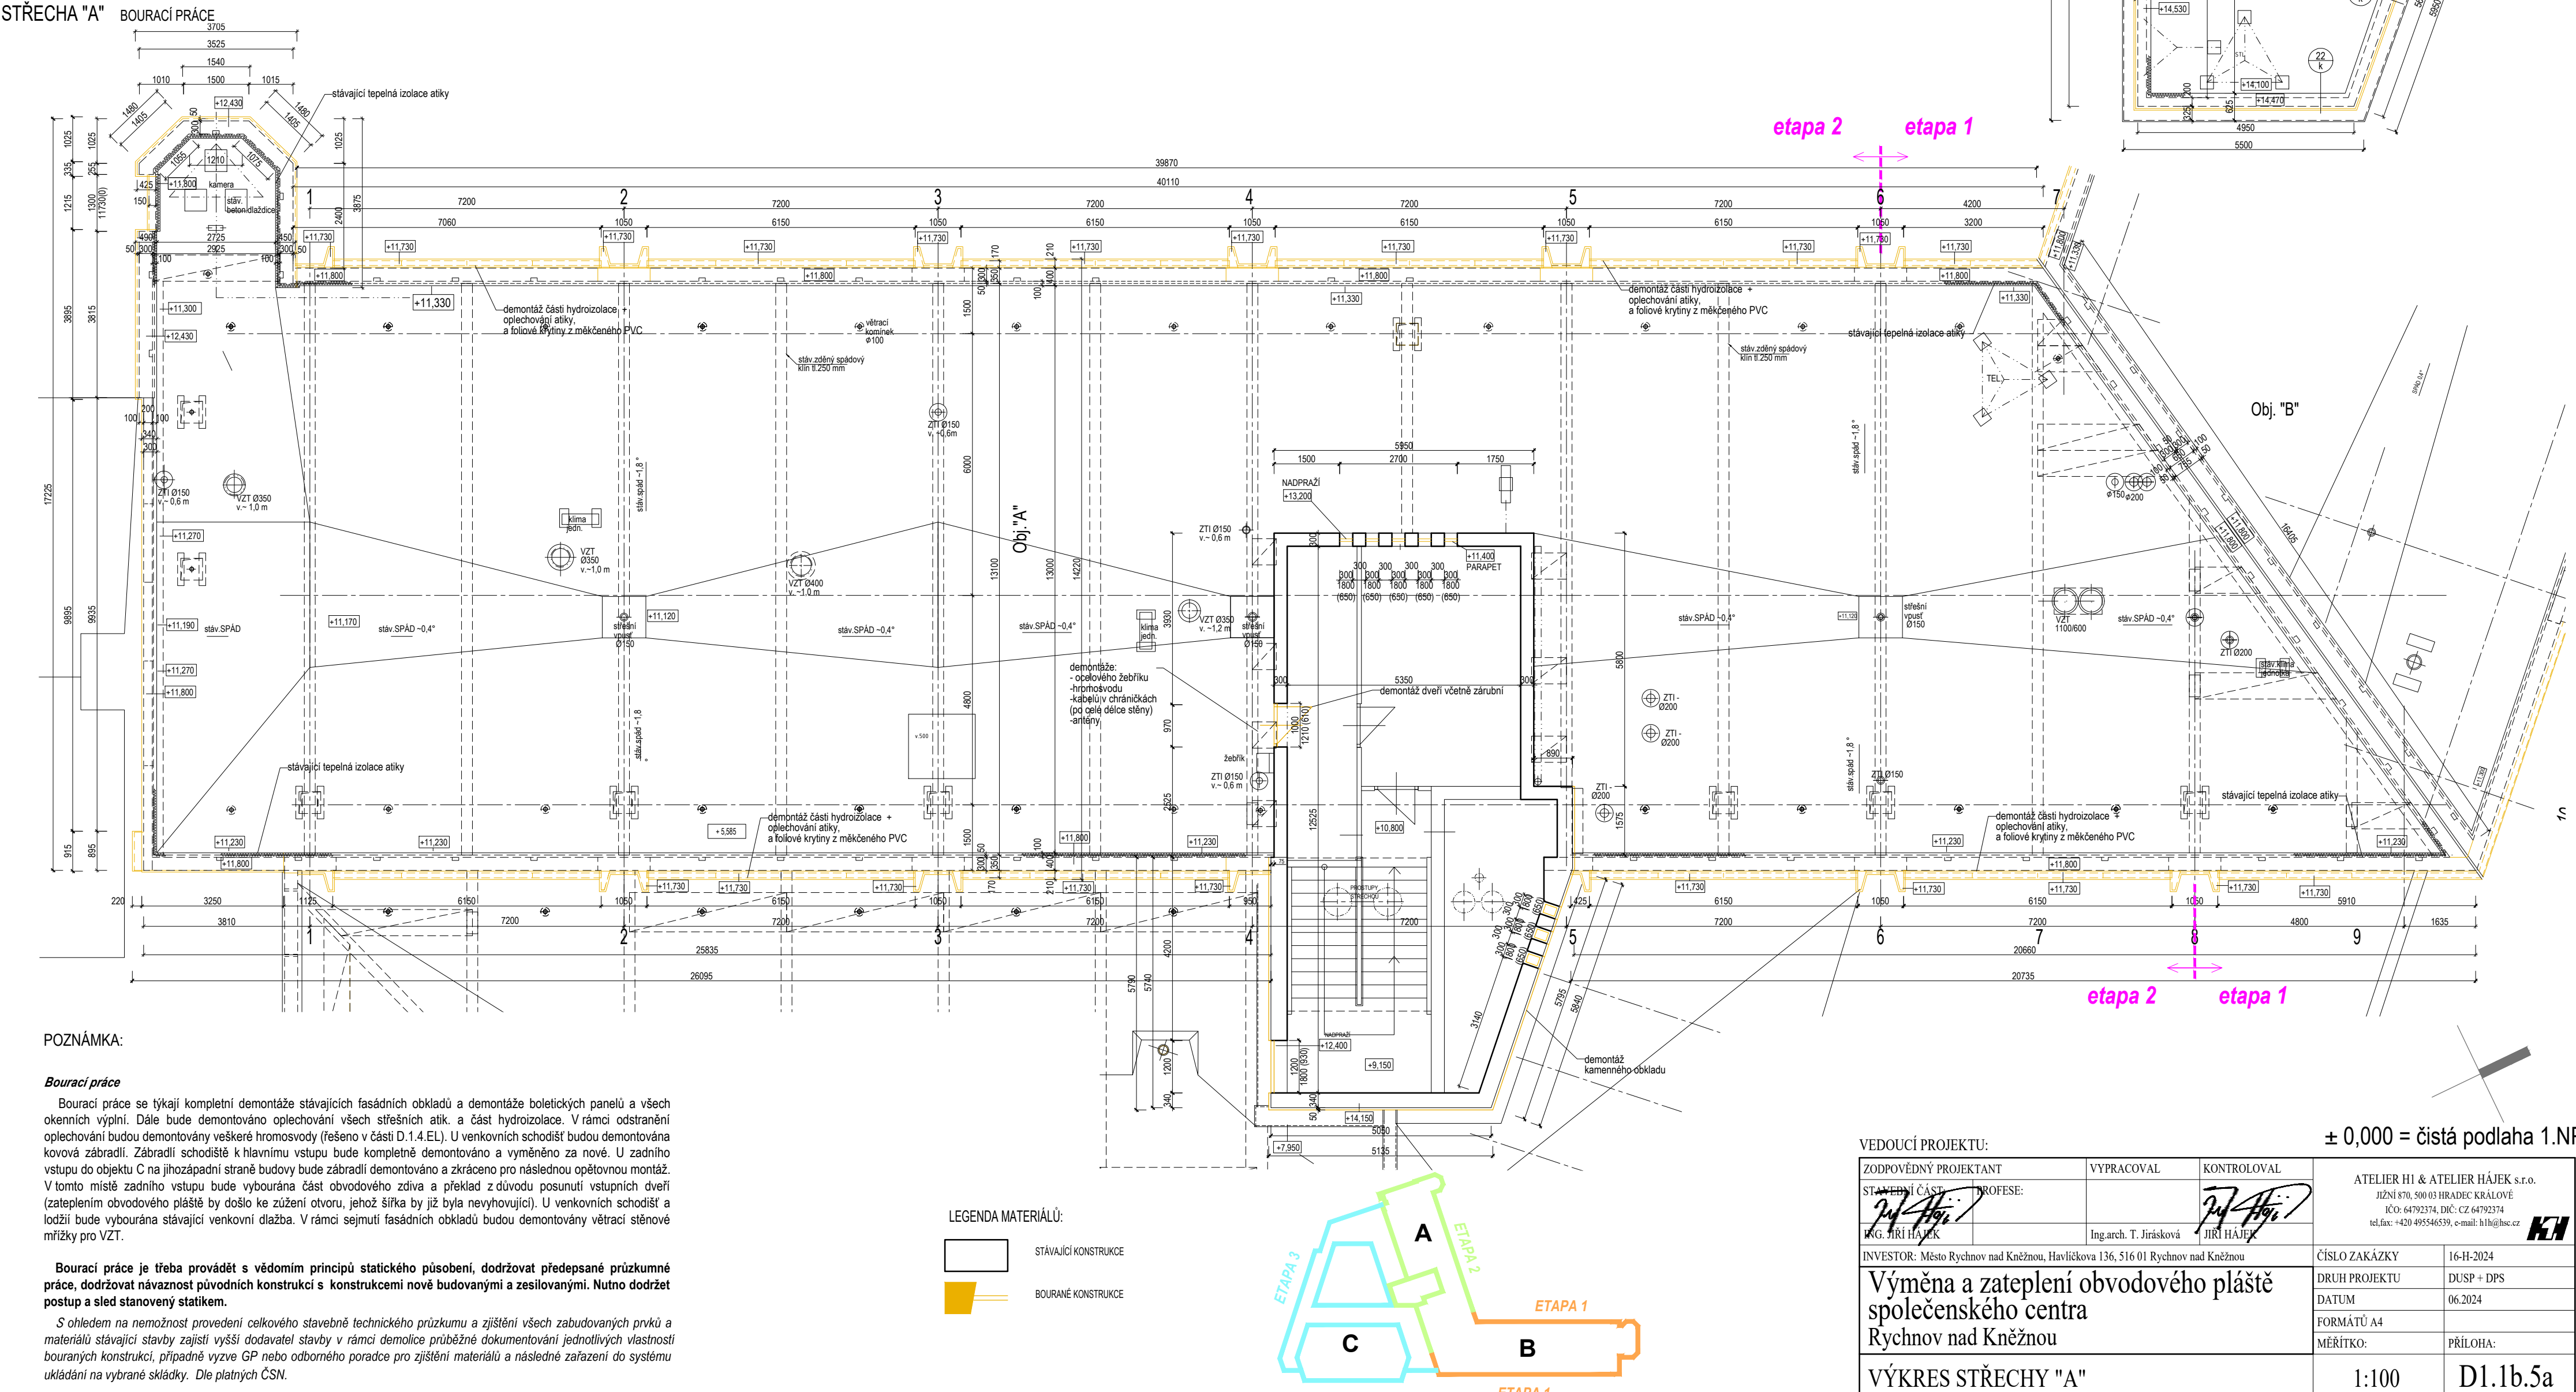

POZNÁMKA:

Bourací práce
Bourací práce se týkají kompletní demontáže stávajících fasádních obkladů a demontáže boletických panelů a všech okeních výplní. Dále bude demontováno oplechování všech střešních atik a část hydroizolace. V rámci odstranění oplechování budou demontovány veškeré hromosvody (řešeno v části D.1.4.EL). U venkovních schodišť budou demontovány kovová zábradlí. Zábradlí schodiště k hlavnímu vstupu bude kompletně demontováno a vyměněno za nové. U zadního vstupu do objektu C na jihozápadní straně budovy bude zábradlí demontováno a zkráceno pro následnou optickou montáž. V tomto místě zadního vstupu bude vybourána část obvodového zdiva a překlád z důvodu posunutí vstupních dveří (zateplením obvodového pláště by došlo ke zúžení otvoru, jehož šířka by již byla nevyhovující). U venkovních schodišť a lodží bude vybourána stávající venkovní dlažba. V rámci sejmutí fasádních obkladů budou demontovány větrací stěnové mřížky pro VZT.

Bourací práce je třeba provádět s vědomím principů statického působení, dodržovat předepsané průzkumné práce, dodržovat návaznost původních konstrukcí s konstrukcemi nově budovými a zesilovacími. Nutno dodržet postup a sled stanovený statikem.

S ohledem na nemožnost provedení celkového stavebně technického průzkumu a zjištění všech zabudovaných prvků a materiálů stávající stavby zajistí vyšší dodavatel stavby v rámci demolic průběžně dokumentování jednotlivých vlastností bouraných konstrukcí, případně vyžve GP nebo odborného porádce pro zjištění materiálů a následně zařazení do systému ukládání na vybrané sklady. Díle platných ČSN.

VEDOUCÍ PROJEKTU:			± 0,000 = čistá podlaha 1.NP	
ZODPOVĚDNÝ PROJEKTANT:	VYPRACOVAL:	KONTROLOVAL:		
STAVBA: STŘECHA	PROJESE:			
Ing. J. Hájek	Ing. arch. T. Jirásková	J. Hájek		
INVESTOR: Město Rychnov nad Kněžnou, Havlickova 136, 516 01 Rychnov nad Kněžnou			ČÍSLO ZAKÁZKY	16-H-2024
Výměna a zateplení obvodového pláště společenského centra Rychnov nad Kněžnou			DRUH PROJEKTU	DSP + DPS
			DATUM	06.2024
			FORMATU A4	
			MĚRÍTKO:	PŘÍLOHA:
VÝKRES STŘECHY "A"			1:100	D1.1b.5a