

Soupis pozemků dotčených stavbou


Katastrální území: Rychnov nad Kněžnou (744107)

Parcelní číslo	Stávající výměra pozemku m2	Trvalý zbor m2	Dodaný zbor m2		BPEJ
2956/1	3777 m2	85 m2	51 m2	Město Rychnov nad Kněžnou, Hovříčkova 136, 516 01 Rychnov nad Kněžnou	ostatní komunikace (ostatní plocha)
1044	543 m2	16 m2	—	Město Rychnov nad Kněžnou, zbytková plocha a nádvoří	
2955/2	509 m2	313 m2	21 m2	Město Rychnov nad Kněžnou, Hovříčkova 136, 516 01 Rychnov nad Kněžnou	ostatní komunikace (ostatní plocha)
2953	2567 m2	2214 m2	174 m2	Město Rychnov nad Kněžnou, Hovříčkova 136, 516 01 Rychnov nad Kněžnou	ostatní komunikace (ostatní plocha)
2946	4705 m2	50 m2	53 m2	Město Rychnov nad Kněžnou, Hovříčkova 136, 516 01 Rychnov nad Kněžnou	ostatní komunikace (ostatní plocha)
2954	1275 m2	43 m2	10 m2	Město Rychnov nad Kněžnou, Hovříčkova 136, 516 01 Rychnov nad Kněžnou	ostatní komunikace (ostatní plocha)
1024/2	962 m2	—	2 m2	Město Rychnov nad Kněžnou, Hovříčkova 136, 516 01 Rychnov nad Kněžnou	zeleň (ostatní plocha)

Soupis pozemků sousedící se stavbou

Katastrální území: Rychnov nad Kněžnou (744107)

1024/1 1025 1027 1032 994 993 992 990 989 988 981 2942/4
1090/1 1089 1086 1085 1082 1081/8 1081/7 1081/6 1080/4 1080/3
1040 1048/1 1265 2956/2 1021 1081/4 1081/5 1041 1091 2945/1
1110 1108/2 1080/1 1078 1033

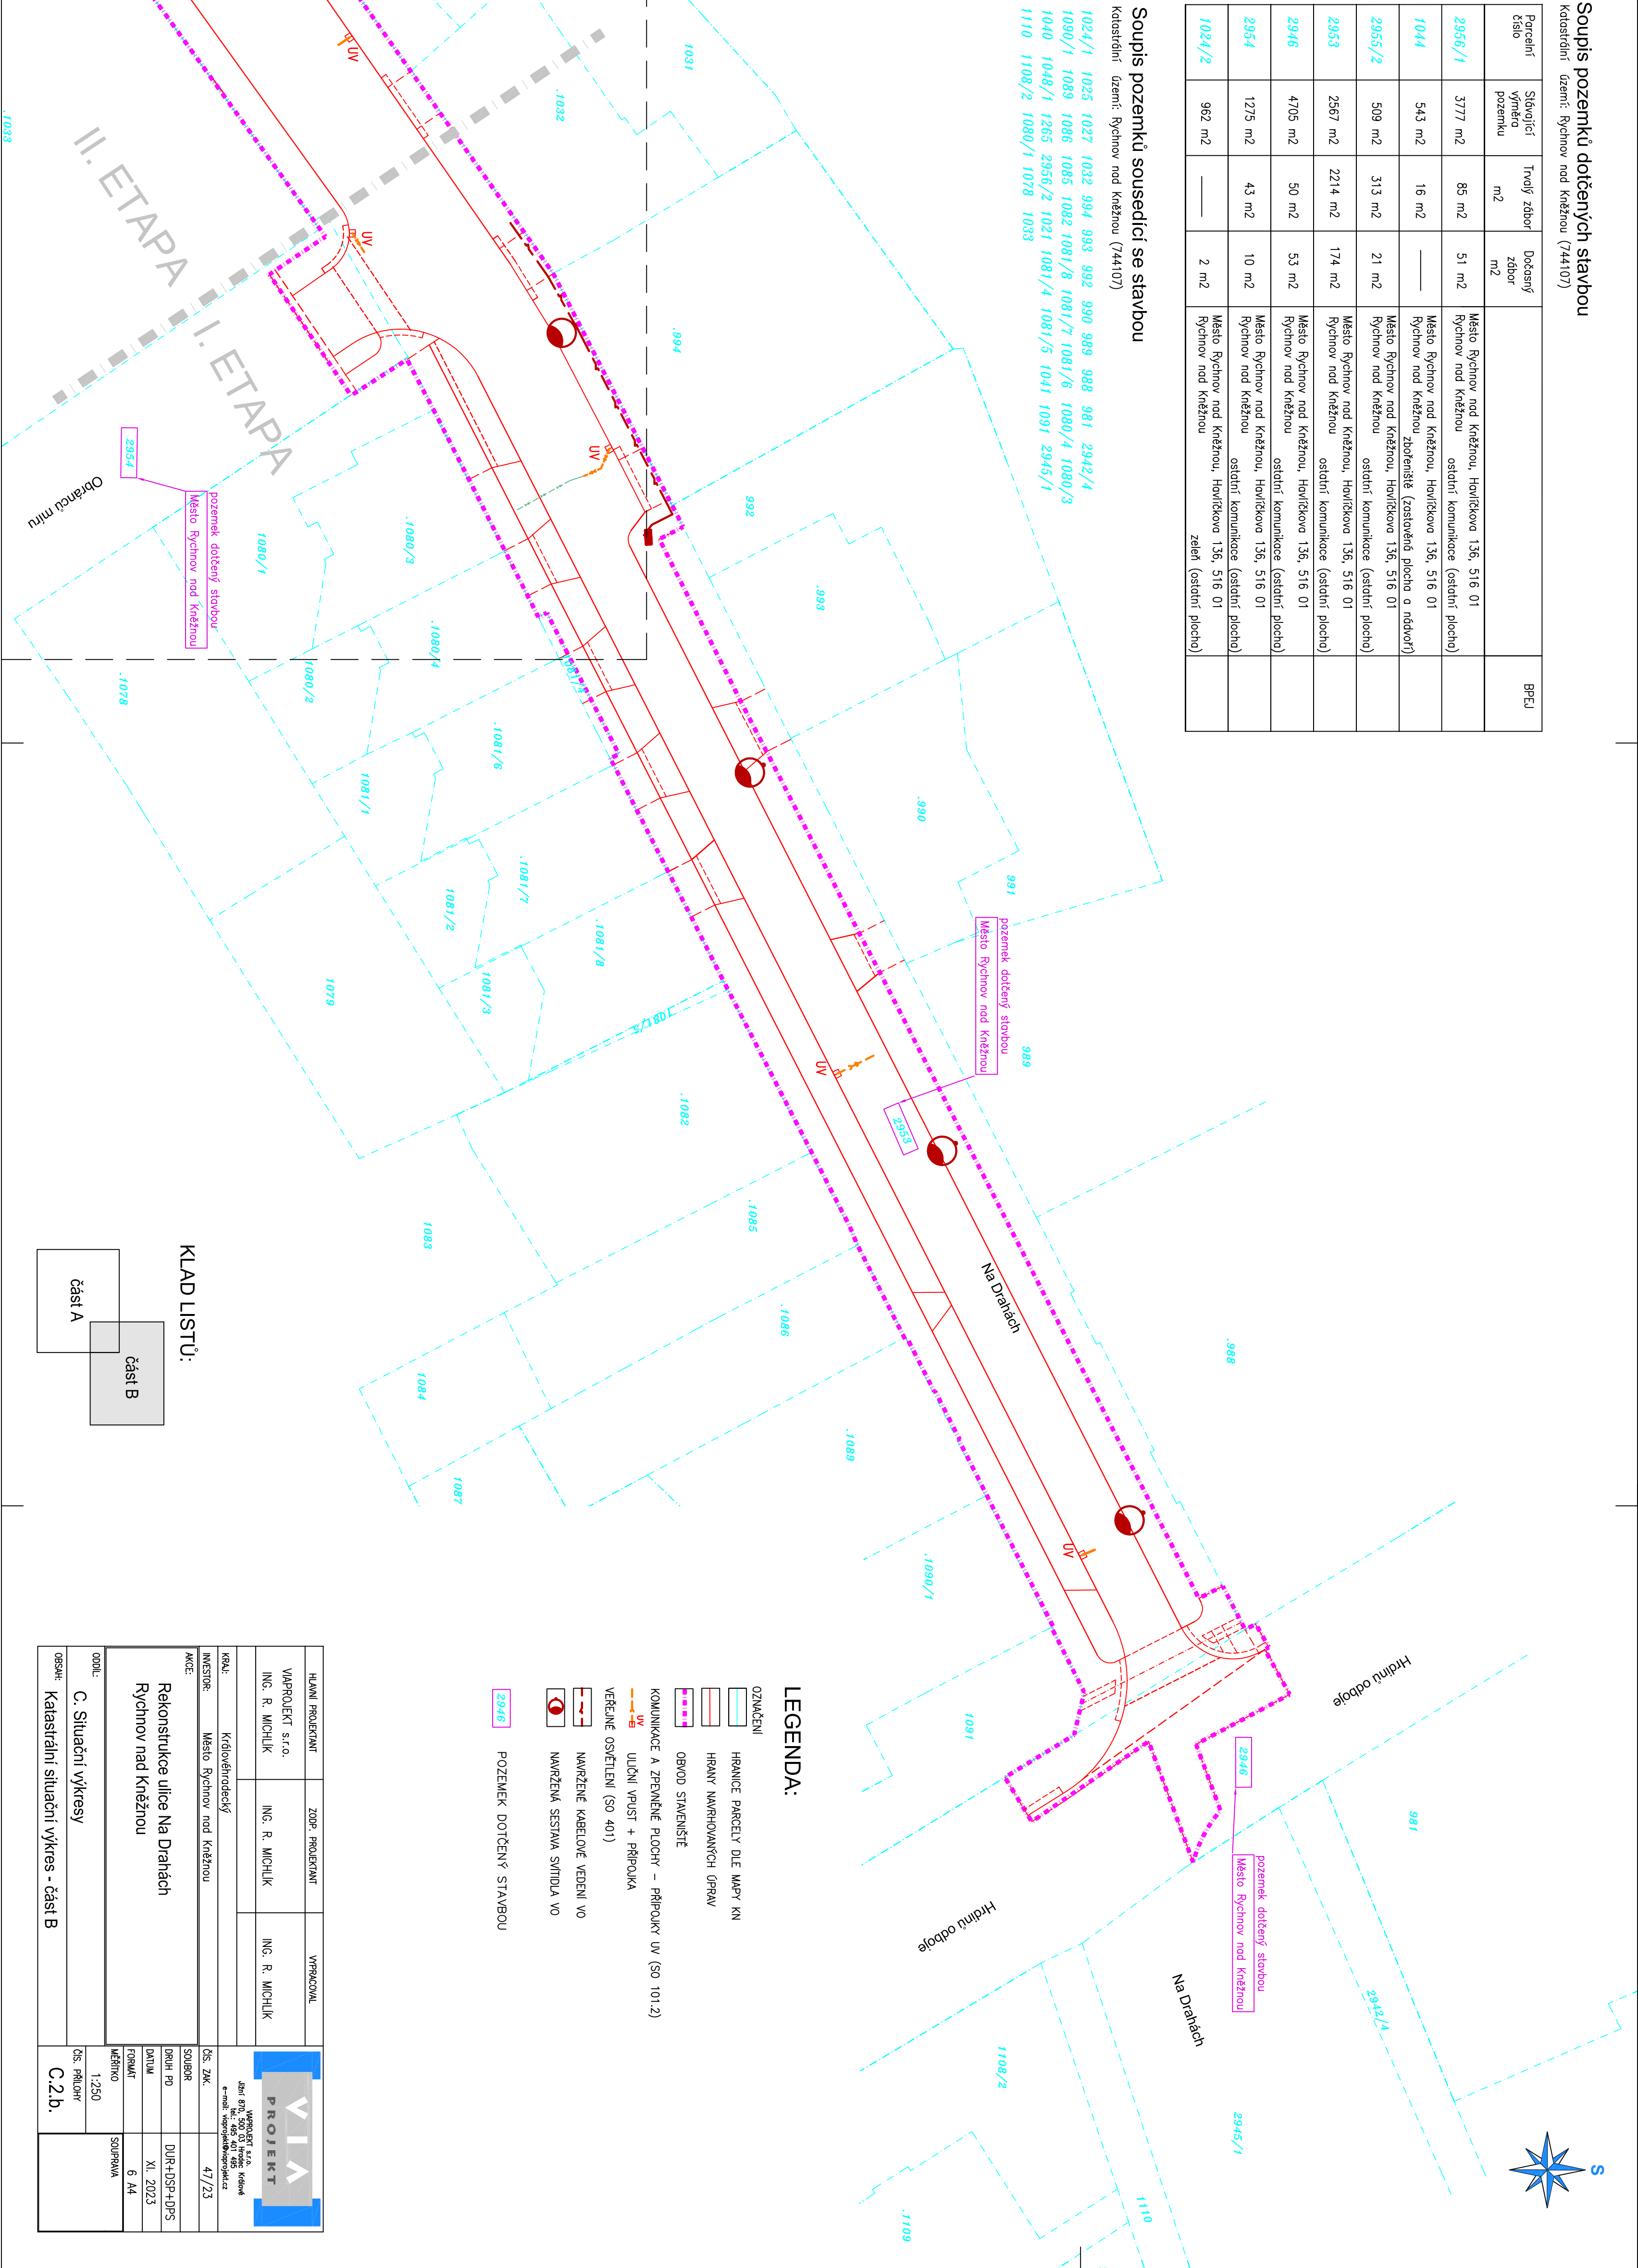

KLAD LISTU:

část A

část B

HLAVNÍ PROJEKTANT		ZOPR. PROJEKTANT	VYPRACOVAL
VÝPROJEKT s.r.o.		ING. R. MICHLIK	ING. R. MICHLIK
ING. R. MICHLIK		ING. R. MICHLIK	ING. R. MICHLIK
KRAJ:	Karlovarský		
INVESTOR:	Město Rychnov nad Kněžnou		
AKCE:			
Rekonstrukce ulice Na Drahách Rychnov nad Kněžnou			
ODM.: 1:250			
C. Situační výkresy			
OSAH:	Katastrální situační výkres - část B		

<div><div>VÝVOŠTĚNÍ</div><div>PROJEKT</div></div>	
VÝPROJEKT s.r.o. - Křivčák Jiří Štěl, 500 03 Hradec Králové e-mail: jstrela@vymosteni.cz	
čís. ŽK:	47/23
SOUBOR:	
DRUH PD	DUR+DSP+DPS
DATA	XI. 2023
FORMÁT	6 A4
MĚŘÍTKO	SOUHRNÁ
1:250	
čís. PRÍLOHY	C.2.b.