


PŮDORYS STŘECHY - STÁVAJÍCÍ STAV 1:100

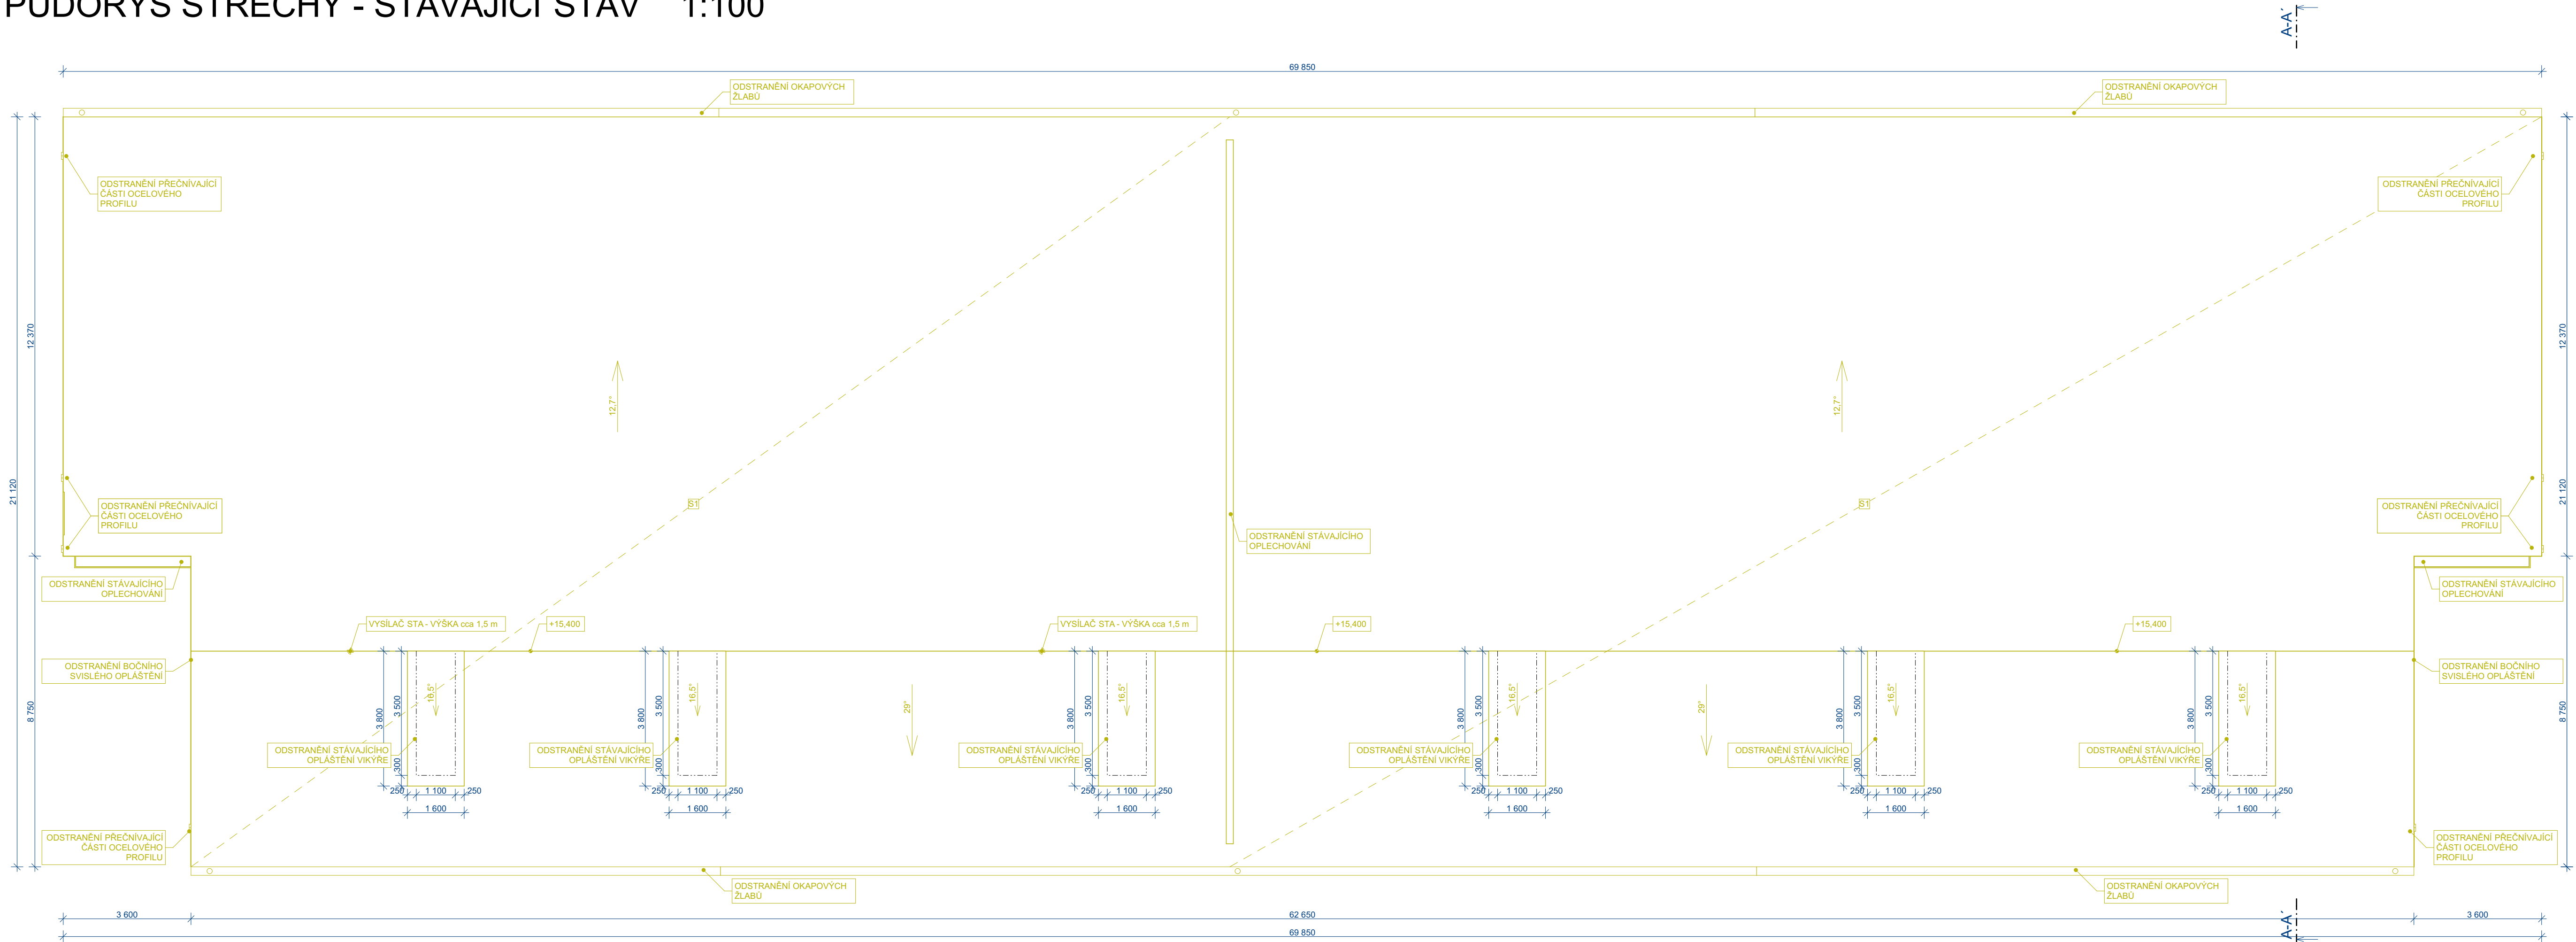

LEGENDA SKLADEB

S1	STŘEŠNÍ PLAŠT - BITUMENOVÉ VLNITÉ STŘEŠNÍ DESKY - STÁVAJÍCÍ DŘEVENNÉ LATĚ - KROVOVÁ KONSTRUKCE	- ODSTRANĚNÍ - ODSTRANĚNÍ - STÁVAJÍCÍ	tl. -- mm tl. cca 30 mm
S2	ŠTÍTOVÉ A BOČNÍ OPLÁSTĚNÍ - BITUMENOVÉ ŠINDELE / BITUMENOVÉ VLNITÉ STŘEŠNÍ DESKY - POBYTÍ	- ODSTRANĚNÍ - ODSTRANĚNÍ	tl. -- mm tl. cca 20 mm

-PROJEKTOVÁ DOKUMENTACE JE NAVRŽENA DLE DOSTUPNÝCH MOŽNÝCH INFORMACÍ A INFORMACÍ SDĚLENÝCH INVESTOREM, PŘI STAVEBNÍCH PRACÍCH MOHOU BÝT ZJIŠTĚNY TAKOVÉ SKUTEČNOSTI, KTERÉ MOHOU OVLIVNIT PŘEDPOKLAD A ROZSAH PRACÍ, V TĚCHTO PŘÍPÁDECH BUDE PROJEKTANT V PŘEDSTIHU UPOZORNĚN A ÚPRAVY BUDE ŘEŠENA V RÁMCÍ ZMĚNOVÉHO ŘÍZENÍ -NEDÍLNOU SOUČÁSTÍ PROJEKTOVÉ DOKUMENTACE JSOU ČÁSTI ZÚČASTNĚNÝCH PROFESÍ, VÝSTUPY TĚCHTO PROFESÍ OBSAŽENÉ V ARCHITEKTONICKO STAVEBNÍM ŘEŠENÍ JSOU POUZE ORIENTAČNÍHO CHARAKTERU, K PODROBNÉMU ŘEŠENÍ DÍLČÍCH SOUČÁSTÍ STAVBY SLOUŽÍ TYTO SAMOSTATNÉ ČÁSTI PROJEKTOVÉ DOKUMENTACE A TO ZEJMÉNA POŽÁRNÉ BEZPEČNOSTNÍ ŘEŠENÍ STAVBY

+0,000 = STÁVAJÍCÍ ÚROVEŇ PODLAHY V 1.NP			<div><div></div><div>IRBOS s.r.o. Čestice 115 Kostelec nad Orlicí 517 41 www.irbos.cz</div><div></div></div>										
Hlavní inženýr projektu :	Ing. Radek Myšák												
Zodpovědný projektant :	Ing. Radek Myšák												
Projektant :	Ing. Jan Ešpandr												
Kraj :	Královéhradecký	M.Ú. : Rychnov nad Kněžnou											
Stavebník : Město Rychnov nad Kněžnou IČO: 002 75 336, Havlíčkova č.p. 136, Rychnov nad Kněžnou 516 01													
Stavba : UDRŽOVACÍ PRÁCE - VÝMĚNA STŘEŠNÍ KRYTINY NA OBJEKTU MĚSTSKÁ HABROVÁ 1557 Městská Habrová 1557, Rychnov nad Kněžnou 516 01 p.č. 2215/7, kat. území: Rychnov nad Kněžnou [744107]			Autorizace: <table><tr><td>Číslo zakázky :</td><td>18/08/0515</td></tr><tr><td>Stupeň PD :</td><td>DSP</td></tr><tr><td>Datum :</td><td>12/2018</td></tr><tr><td>Měřítko :</td><td>1:100</td></tr><tr><td>Formát :</td><td>xA4</td></tr></table>	Číslo zakázky :	18/08/0515	Stupeň PD :	DSP	Datum :	12/2018	Měřítko :	1:100	Formát :	xA4
Číslo zakázky :	18/08/0515												
Stupeň PD :	DSP												
Datum :	12/2018												
Měřítko :	1:100												
Formát :	xA4												
ARCHITEKTONICKO-STAVEBNÍ ŘEŠENÍ			Číslo paré :										
Název výkresu : PŮDORYS STŘECHY - STÁVAJÍCÍ STAV			Číslo výkresu : D.1.1.3										