


V RÁMCI SO 101 BUDE PROVEDENO VYZNAČENÍ ZÓNY 30 V LOKALITĚ MEZI UL. SMETANOVA A MASARYKOVA

SEZNAM STAVEBNÍCH OBJEKTŮ 1. ETAPY:


- SD101 - KOMUNIKACE V UL. 5. KVĚTNA - 1.ČÁST
SD301 - KANALIZACE V UL. 5. KVĚTNA - 1.ČÁST
SD351 - VODOVOD V UL. 5. KVĚTNA - 1.ČÁST
SD401 - VEŘEJNÉ OSVĚTLENÍ V UL. 5. KVĚTNA - 1.ČÁST

SEZNAM STAVEBNÍCH OBJEKTŮ 2. ETAPY

- SD102 - KOMUNIKACE V UL. B. NĚMCOVÉ - 1.ČÁST
SD302 - KANALIZACE V UL. B. NĚMCOVÉ - 1.ČÁST
SD352 - VODVOOD V UL. B. NĚMCOVÉ - 1.ČÁST
SD402 - VEŘEJNÉ OSVĚTLENÍ V UL. B. NĚMCOVÉ - 1.ČÁST

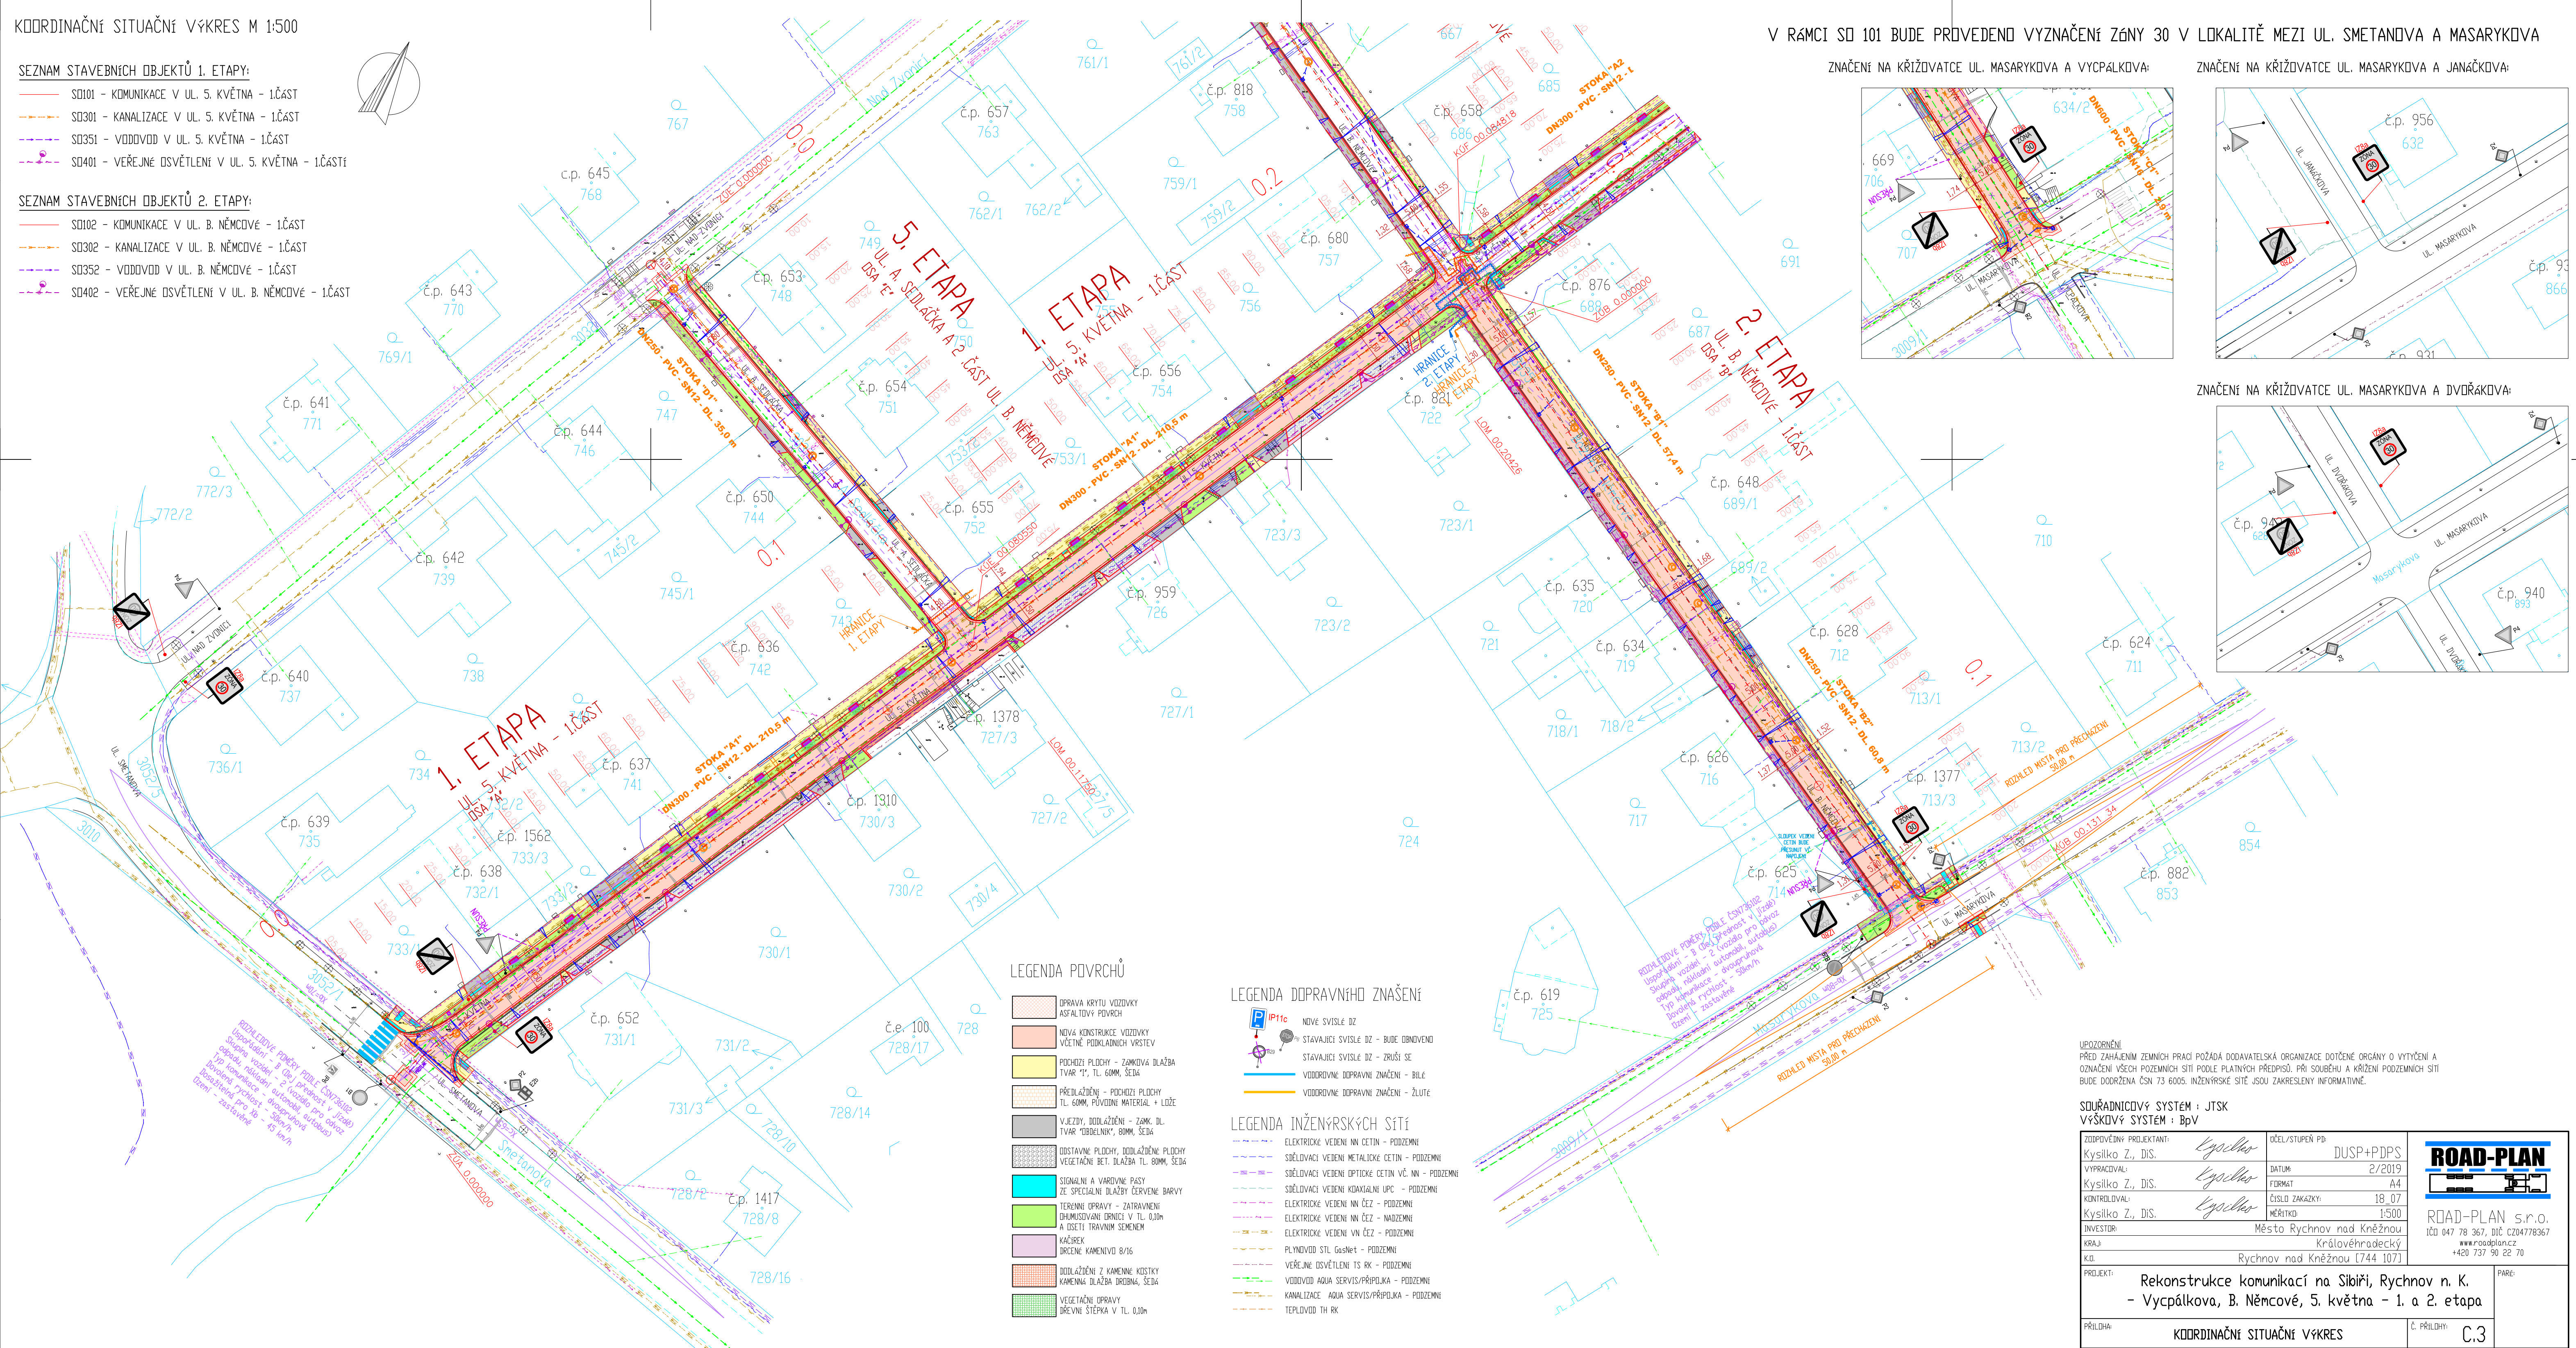

SOUŘADNICOVÝ SYSTÉM : JTSK
VÝŠKOVÝ SYSTÉM : BpV

ZODPOVĚDNÝ PROJEKTANT: Kysliko Z., DiS. <i>Kysliko</i>		OČEL/STUPEN PB: DUSP+PDPS	
VYPRACOVAL: Kysliko Z., DiS. <i>Kysliko</i>		DATUM: 2/2019	
KONTROLOVAL: Kysliko Z., DiS. <i>Kysliko</i>		FORMÁT: A4	
		ČÍSLO ZAKÁZKY: 18. 07	
		MĚŘÍTKO: 1:500	
INVESTOR: Město Rychnov nad Kněžnou		<div style="text-align: center;">  <p>ROAD-PLAN s.r.o.</p> <p>IČO 047 78 367, DIČ CZ04778367</p> <p>www.roadplan.cz</p> <p>+420 737 90 22 70</p> </div>	
KRAJ: Královéhradecký			
K.O.: Rychnov nad Kněžnou [744 107]			
PROJEKT: Rekonstrukce komunikací na Sibiři, Rychnov n. K. - Vycpálkova, B. Němcové, 5. května - 1. a 2. etapa			PARE:
PŘÍLOHA: KOORDINAČNÍ SITUAČNÍ VÝKRES			Č. PŘÍLOHY: C.3