



PODÉLNÝ ŘEZ  
M 1:50

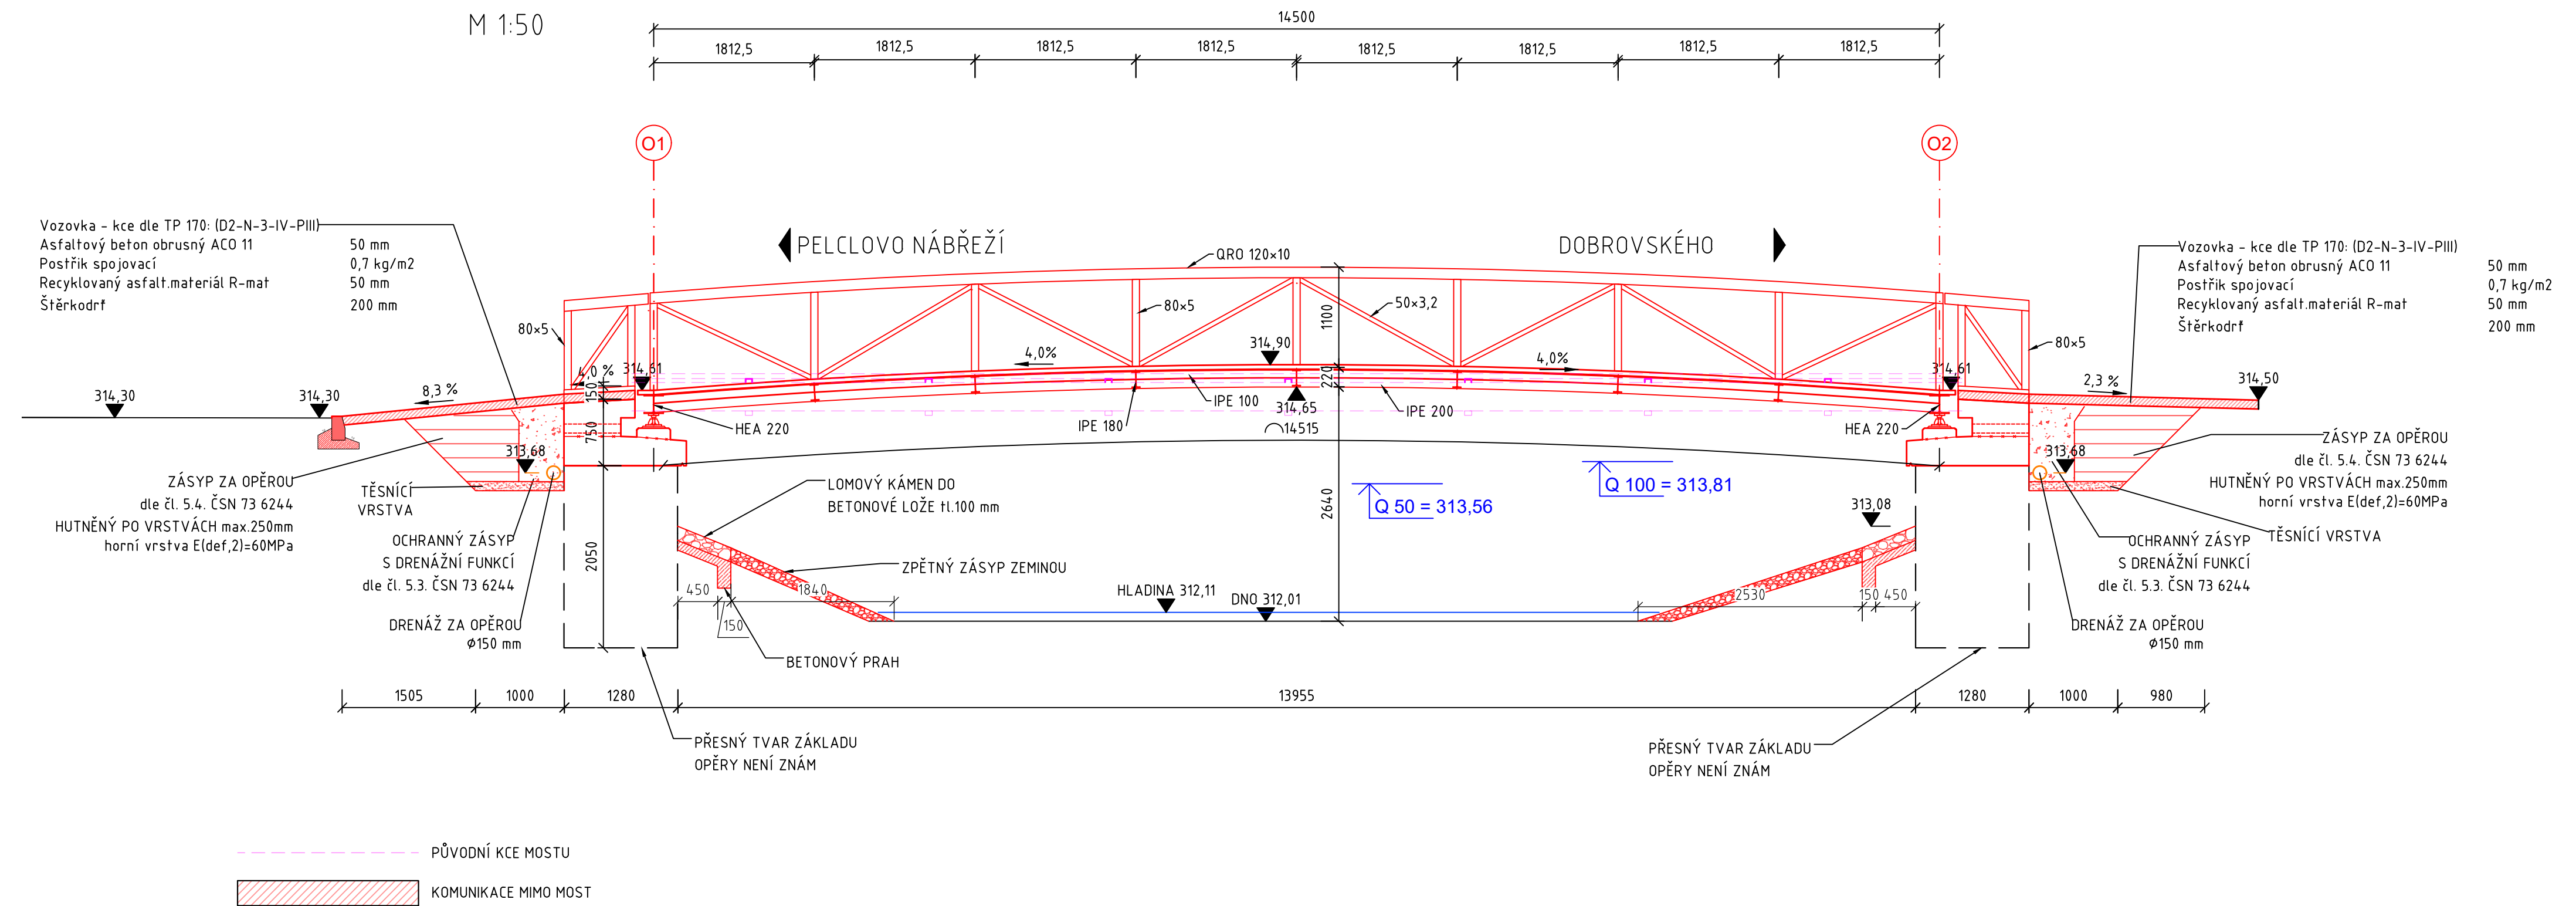

PŘÍČNÝ ŘEZ  
M 1:25

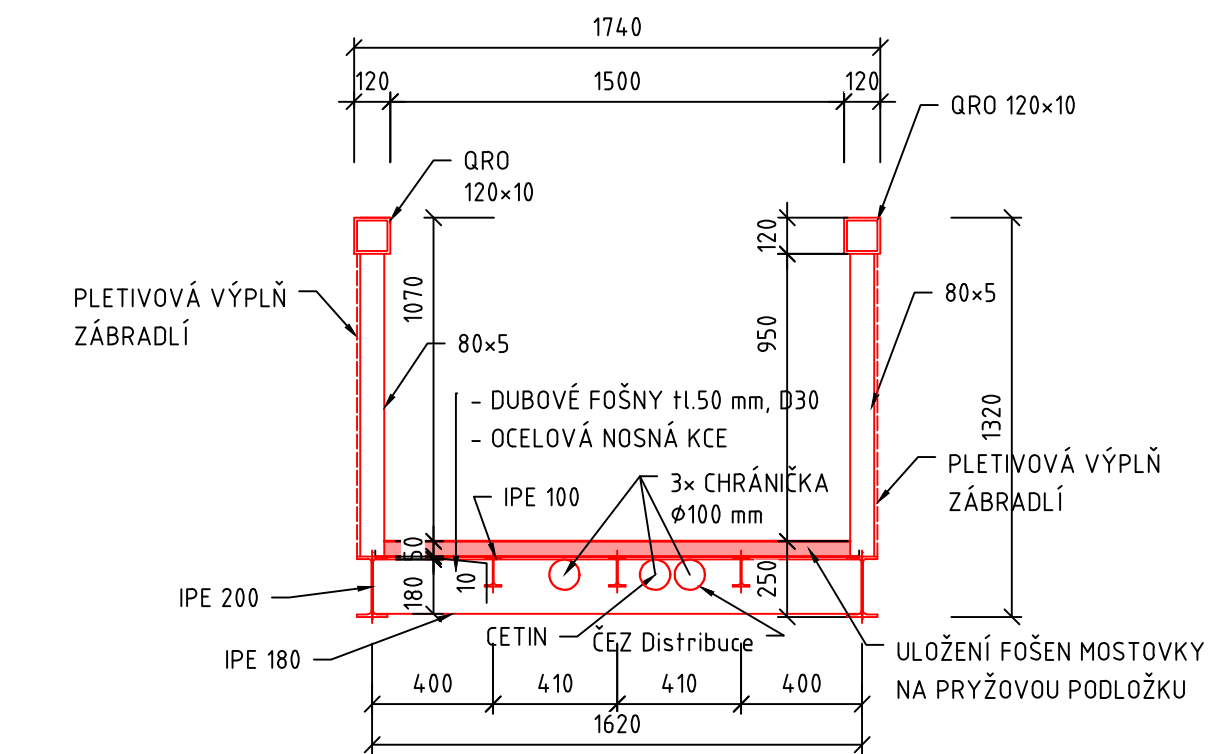

POUŽITÝ MATERIÁL	
OPĚRY	C 30/37 - XC4 +XF4+XD3+XA3
ŘÍMSA-KŘÍDLA	C 30/37 - XC4 +XF4+XD3+XA3
BETONÁŘSKÁ VÝZTUŽ	B500B

KRYTÍ VÝZTUŽE: [mm]		
	DŘÍK OPĚRY	
	MIN C	NOM C
HORNÍ / DOLNÍ	40	50
BOČNÍ	40	50

POZNÁMKA:  
DŘEVĚNÁ PRVKOVÁ MOSTOVKA:  
Dubové fošny tl. 50mm  
Pevnostní třída D30, třída ohrožení 3 dle ČSN EN 335, jádrové  
dřevo zimního dubu s trvanlivostí dle ČSN EN 350-2.  
Rozměry fošen 50x120-150x1600 mm se zaoblenými zkosenými  
hranami. Kladeny s mezerou 15 mm.

Pozn. betonové konstrukce

- Veškeré viditelné hrany se zkosí 20/20 mm
- Všechny zasypané části, na kterých není povrchová hydroizolace z asfaltových pásů se opatří nátěrem proti zemní vlhkosti alp + 2aln
- Zatřídění a vlastnosti betonu dle ČSN EN 206, číselné hodnoty z normy jsou závazné jako minimální
- Provádění a tolerance betonových konstrukcí dle ČSN EN 13670
- Stykování a uspořádání výztuže dle ČSN EN 1992
- Povrchová úprava BK - neviditelné plochy: Ca nebo Aa - prkna na sraz nebo systémová bednění z tvrzených překližek se šroubovanými spoji a výztuhami
- Povrchová úprava BK - viditelné plochy: C1d - vodovzdorná překližka nebo ocelové bednění bez přiznaných spár v pohledové kvalitě bez dalších úprav
- Povrchová úprava BK - horní plocha desky mostovky: bude upravena pro pokládku izolace

ZPRACOVATEL PROJEKTU PROZESSOR DES PROJEKTS  Kucián statika s. r. o. Pardubice 17. listopadu 236	02			
	01			
	REVIZE	POPIS REVIZE		DATUM REVIZE
	ZODPOVĚDNÝ PROJEKTANT VERANTWORTLICHER		VYPRACOVAL ERSTELLER	KONTOLOVAL KONTROLLEUR
	Ing. Martin Kucián		Bc. Klára Kasalová	Ing. Martin Kucián
INVESTOR / INVESTOR  Město Rychnov nad Kněžnou	STUPEŇ DOKUMENTACE PROJEKT STUFE		DPS	
STAVBA / BAU  Lávka pro pěší v Rychnově nad Kněžnou Pelcovo nábreží	ZAKÁZKOVÉ ČÍSLO BESTELLNUMMER		-	
	DATUM REVIZE 00 REVISIONSDATUM 00		10/2023	
	FORMÁT FORMAT		A2	
	MĚŘÍTKO MAßSTAB		1:25/50	
	SOUBOR DATEI		-	
STAVEBNÍ OBJEKT / GEUBÄDE OBJEKT  SO 201 - Rekonstrukce lávky	ČÍSLO VÝKRESU / ZEICHNUNGSNUMMER			ČÍSLO PARÉ PARÉ NUMMER
NÁZEV PŘÍLOHY / NAME DES ANHANGS NOVÝ STAV Podélný řez + příčný řez	RYCH_DPS_201_06			