


**SO101 - KOMUNIKACE V UL. 5. KVĚTNA - 2.ČÁST  
OSA "A"**


DRUH POVRCHU ÚZEMÍ:  
KATASTRÁLNÍ ÚZEMÍ:  
OKRES:  
KRAJ:

STÁVAJÍCÍ MÍSTNÍ KOMUNIKACE - ASF. PŮVRCH
RYCHNOV NAD KNEŽNOU [744 107]
RYCHNOV NAD KNEŽNOU
KRÁLOVÉHRADECKÝ

## SKLONOVÉ POMĚRY

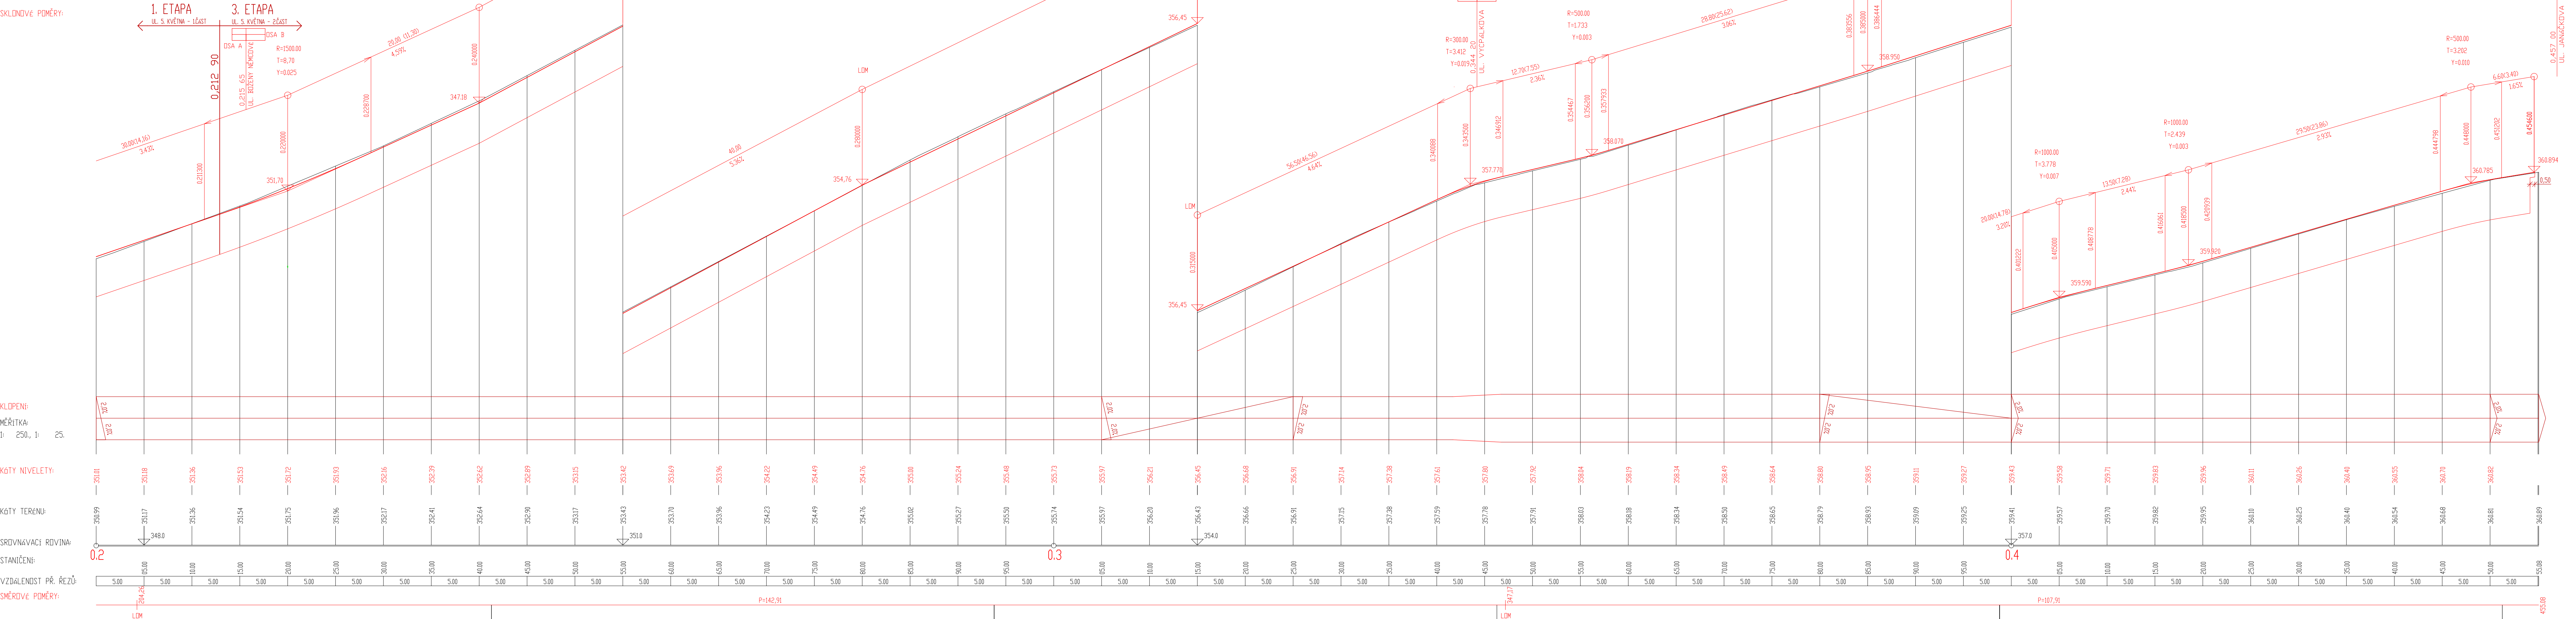

SOUŘADNICOVÝ SYSTÉM : JTSK  
VÝŠKOVÝ SYSTÉM : BpV  
SD101 - KOMUNIKACE V UL. 5. KVĚTNA - 2.ČÁST

ZODPOVĚDNÝ PROJEKTANT: Kysliko Z., DI.S. <i>Kysliko</i>		ÚČEL/STUPEŇ PD: DUSP+PDPS	
VYPRACOVAL: Kysliko Z., DI.S. <i>Kysliko</i>		<div>  </div>	
KONTROLOVAL: Kysliko Z., DI.S. <i>Kysliko</i>		DATUM: 2/2019 FORMÁT: A4 ČÍSLO ZAKAZKY: 18.15 MĚŘÍTKO: 1:250/25	
INVESTOR: KRAJ: K.B.		Město Rychnov nad Kněžnou Královéhradecký Rychnov nad Kněžnou [744 107]	
PROJEKT:		REKONSTRUKCE KOMUNIKACÍ NA SIBIŘI, RYCHNOV N. K. - VYCPÁLKOVÁ, B. NĚMCOVÉ, 5. KVĚTNA - 3. AŽ 5. ETAPA	
PŘÍLOHA:		Č. PŘÍLOHY: D.1.1.B.4 PODÉLNÝ PROFIL	