

SEZNAM DOTČENÝCH POZEMKŮ						
Poř. číslo	Parcela dle KN	Výměra (m²)	Druh pozemku	LV	Vlastník / Správce	Trvalý / Dočasný zabor (m2)
K.ú.: Rychnov nad Kněžnou [744 107]						
1	3037	542	ostatní plocha	10 001	Město Rychnov nad Kněžnou, Havlíčkova 136, 516 01	536 / 0
2	3032	5 442	ostatní plocha	10 001	Město Rychnov nad Kněžnou, Havlíčkova 136, 516 01	95 / 0
3	3035	1588	ostatní plocha	10 001	Město Rychnov nad Kněžnou, Havlíčkova 136, 516 01	620 / 0
4	3034	1198	ostatní plocha	10 001	Město Rychnov nad Kněžnou, Havlíčkova 136, 516 01	1188 / 0
5	3033	1610	ostatní plocha	10 001	Město Rychnov nad Kněžnou, Havlíčkova 136, 516 01	1569 / 0
6	3031	1347	ostatní plocha	10 001	Město Rychnov nad Kněžnou, Havlíčkova 136, 516 01	647 / 0
7	647/1	1742	ostatní plocha	10 001	Město Rychnov nad Kněžnou, Havlíčkova 136, 516 01	2 / 0
8	648	628	ostatní plocha	10 001	Město Rychnov nad Kněžnou, Havlíčkova 136, 516 01	5 / 0
9	3029	875	ostatní plocha	10 001	Město Rychnov nad Kněžnou, Havlíčkova 136, 516 01	2 / 0
10	636/1	784	ostatní plocha	10 001	Město Rychnov nad Kněžnou, Havlíčkova 136, 516 01	43 / 0
11	634/6	559	ostatní plocha	10 001	Město Rychnov nad Kněžnou, Havlíčkova 136, 516 01	18 / 0
12	634/4	1647	ostatní plocha	10 001	Město Rychnov nad Kněžnou, Havlíčkova 136, 516 01	286 / 0
13	634/5	1497	ostatní plocha	10 001	Město Rychnov nad Kněžnou, Havlíčkova 136, 516 01	237 / 0
14	634/12	429	ostatní plocha	10 001	Město Rychnov nad Kněžnou, Havlíčkova 136, 516 01	424 / 0
15	634/50	278	zastavěná plocha a nádvoří	10 001	Město Rychnov nad Kněžnou, Havlíčkova 136, 516 01	75 / 0
16	3009/1	9553	ostatní plocha	10 001	Město Rychnov nad Kněžnou, Havlíčkova 136, 516 02	38 / 0

LEGENDA ZABORU

TRVALÝ ZABOR

DOČASNÝ ZABOR

1

OZNAČENÍ POZEMKU

LEGENDA KATASTRU

HRANICE KN


ČÍSLO PARCELY KN

VNITŘNÍ ČLENĚNÍ PARCELY

VĚCNÉ BŘEMENO

č.p.s

ČÍSLO POPISE

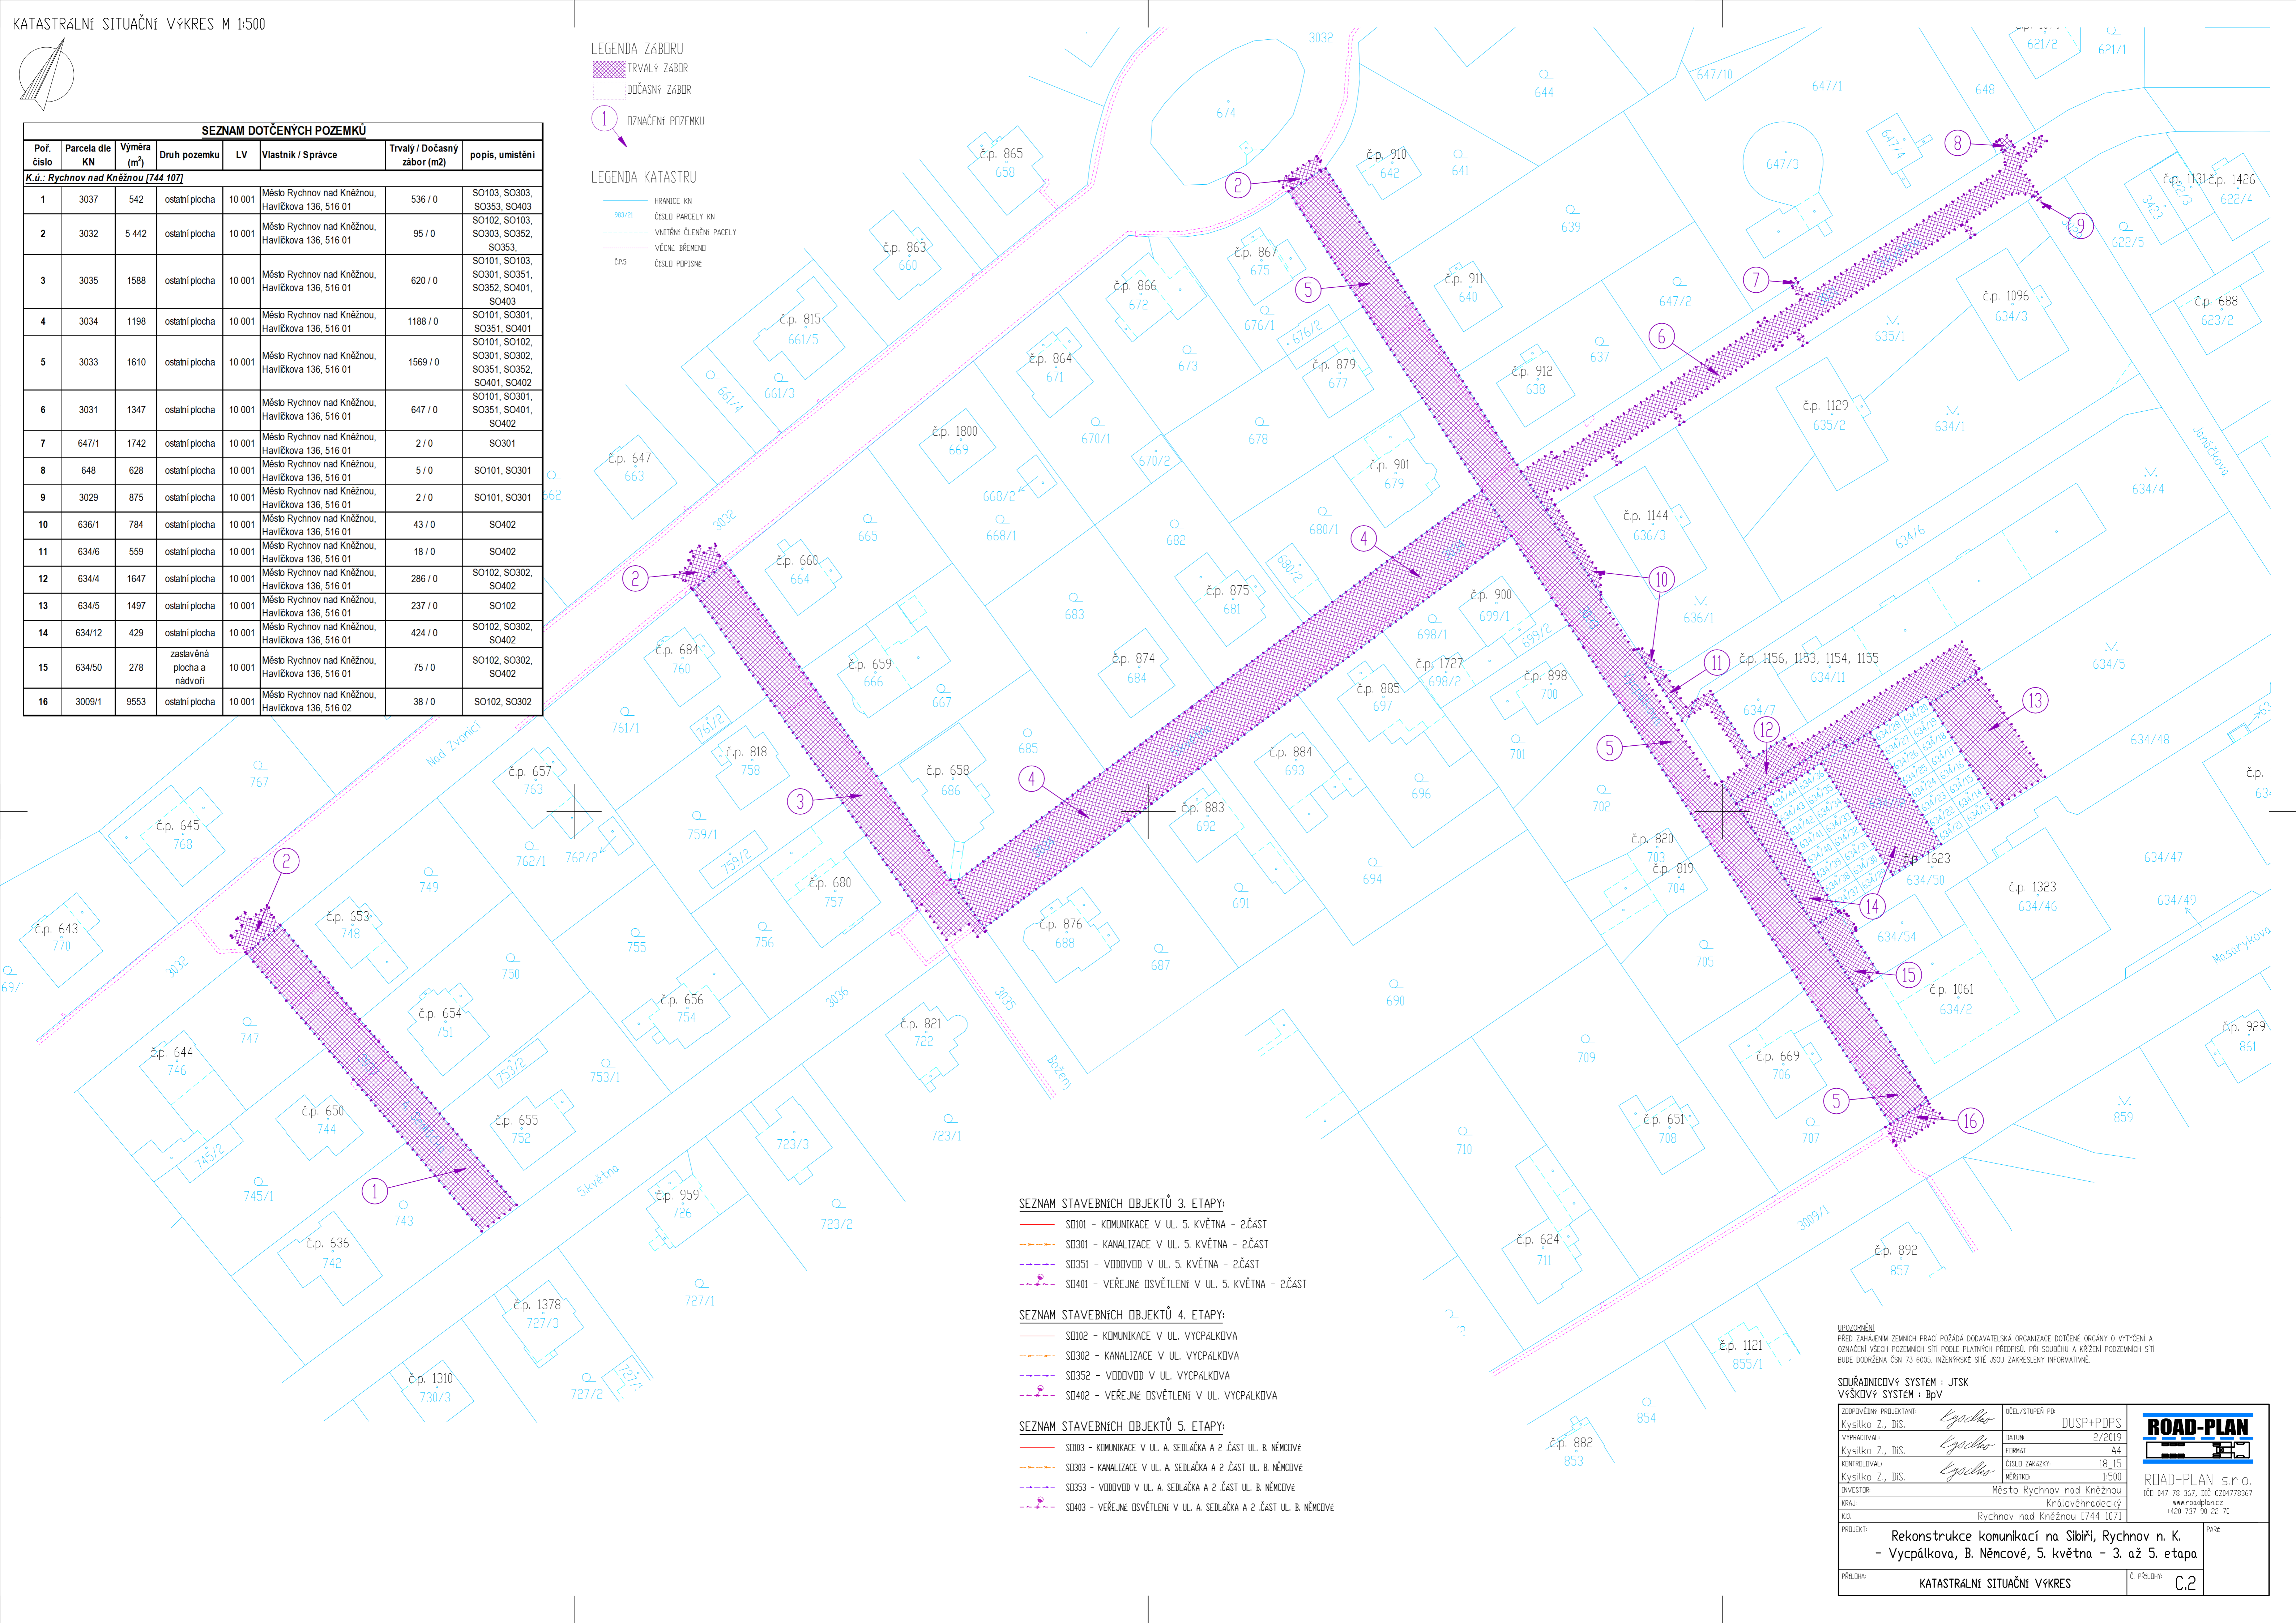

SEZNAM STAVEBNÍCH OBJEKTŮ 3. ETAPY:

- SD0101 - KOMUNIKACE V UL. S. KVĚTNA - 2.ČÁST
- SD0301 - KANALIZACE V UL. S. KVĚTNA - 2.ČÁST
- SD0351 - VODOVOD V UL. S. KVĚTNA - 2.ČÁST
- SD401 - VEŘEJNÉ OSVĚTLENÍ V UL. S. KVĚTNA - 2.ČÁST

SEZNAM STAVEBNÍCH OBJEKTŮ 4. ETAPY:

- SD0102 - KOMUNIKACE V UL. VYPCÁLKOVA
- SD0302 - KANALIZACE V UL. VYPCÁLKOVA
- SD0352 - VODOVOD V UL. VYPCÁLKOVA
- SD402 - VEŘEJNÉ OSVĚTLENÍ V UL. VYPCÁLKOVA

SEZNAM STAVEBNÍCH OBJEKTŮ 5. ETAPY:

- SD0103 - KOMUNIKACE V UL. A. SEDLAČKA A 2.ČÁST UL. B. NĚMCOVÉ
- SD0303 - KANALIZACE V UL. A. SEDLAČKA A 2.ČÁST UL. B. NĚMCOVÉ
- SD0353 - VODOVOD V UL. A. SEDLAČKA A 2.ČÁST UL. B. NĚMCOVÉ
- SD403 - VEŘEJNÉ OSVĚTLENÍ V UL. A. SEDLAČKA A 2.ČÁST UL. B. NĚMCOVÉ

UPOZORNĚNÍ
PŘED ZAHÁJENÍM ZEMNÍCH PRACÍ POŽÁDÁ DODAVATELSKÁ ORGANIZACE DOTČENÉ ORGANY O VYTÝČENÍ A OZNAČENÍ VŠECH POZEMNÍCH SÍTÍ PODLE PLATNÝCH PŘEDPISŮ. PŘI SOUBĚHU A KŘÍŽENÍ PODZEMNÍCH SÍTÍ BUDE DOORŘEŽENA ČSN 73 6005. INŽENÝRSKÉ SÍTĚ JSOU ZAKRESLENY INFORMATIVNĚ.

SOUŘADNICOVÝ SYSTÉM : JTSK
VÝŠKOVÝ SYSTÉM : BpV

ZODPOVĚDNÝ PROJEKTANT: Kysilko Z., DIS.	OČEL/STUPEŇ PD: DUSP+PDPS	<div>ROAD-PLAN</div> <div>ROAD-PLAN s.r.o.</div> <div>100 047 78 367, DIČ CZ04778367</div> <div>www.roadplan.cz</div> <div>+420 737 90 22 70</div>
VYPRACOVNÍ: Kysilko Z., DIS.	DATUM: 2/2019	
KONTROLOVAL: Kysilko Z., DIS.	FORMÁT: A4	
INVESTOR: KRAJ:	ČÍSLO ZAKAZKY: MĚŘITKO: 1:500	
KRAJ: K.ú.:	Město Rychnov nad Kněžnou Královéhradecký Rychnov nad Kněžnou [744 107]	
PROJEKT: Rekonstrukce komunikací na Sibiři, Rychnov n. K. - Vypálkova, B. Němcové, S. května - 3. až 5. etapa		FAZE: C.2
PŘÍLOHA: KATASTRÁLNÍ SITUAČNÍ VÝKRES		