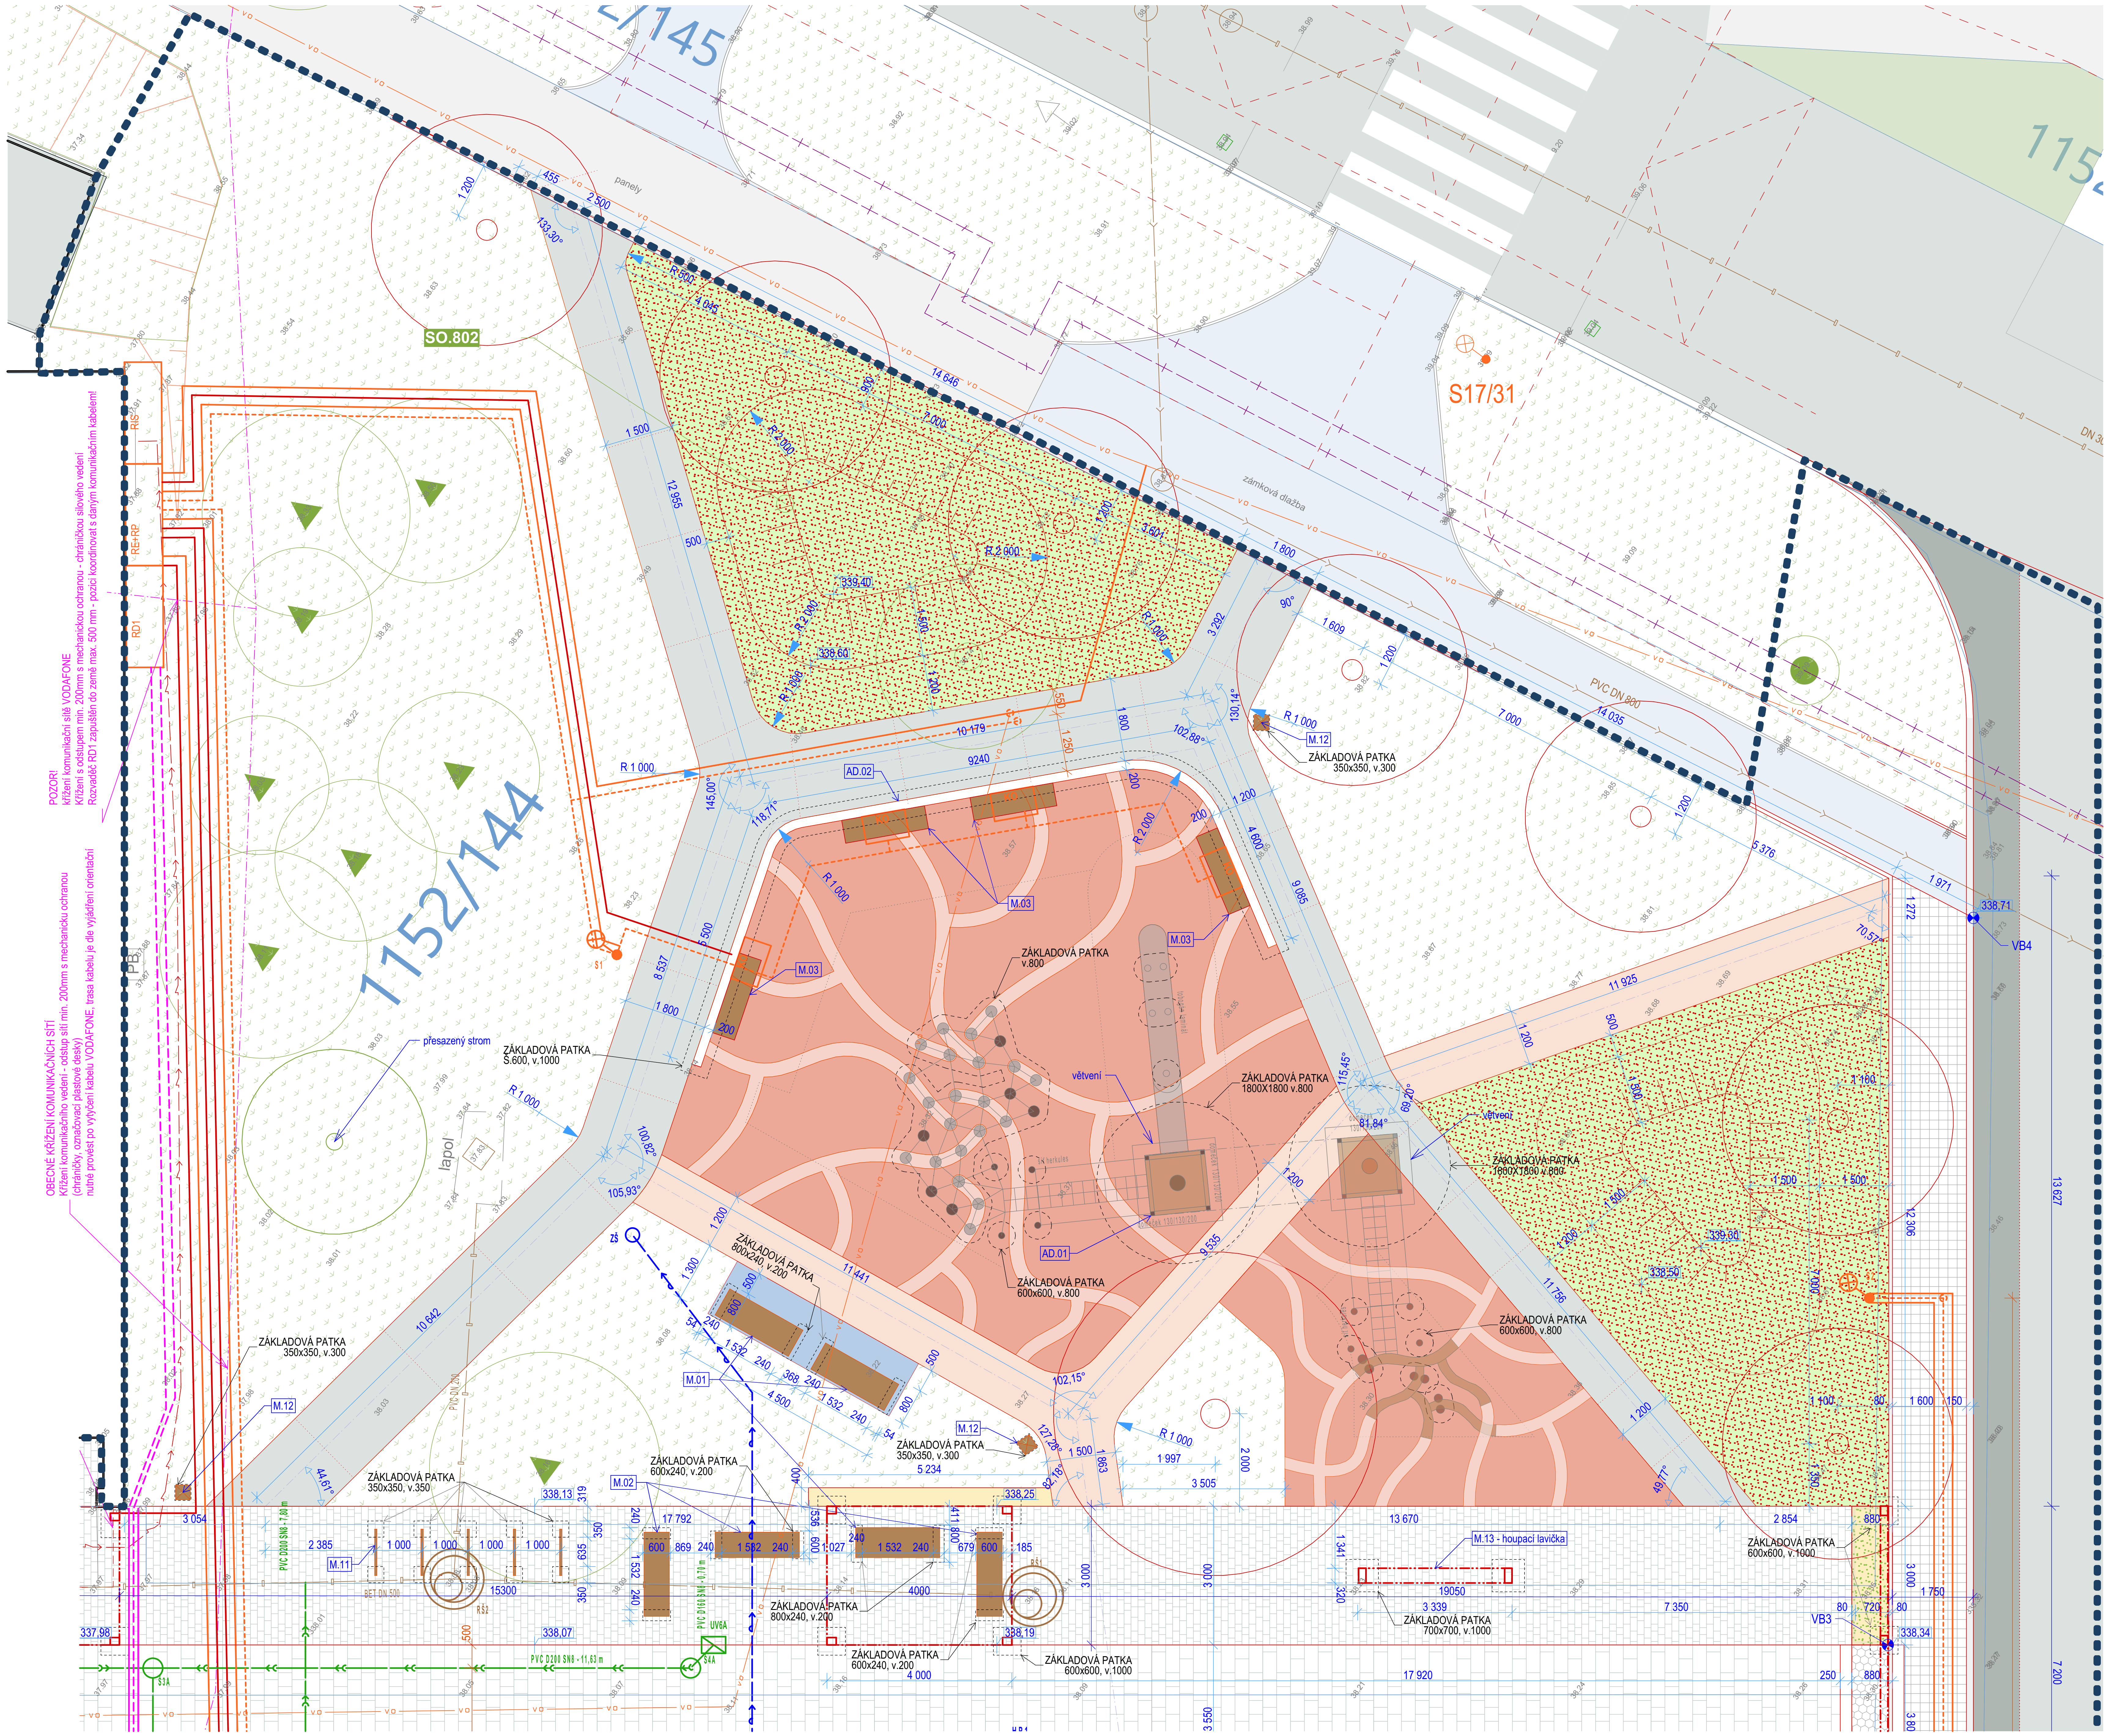

LEGENDA

STAV / NÁVRH

- TERÉNNÍ ZLOMY
- MOBILIÁŘ: LAVIČKA
- MOBILIÁŘ: ODPADKOVÝ KOŠ, KOLOSTAVY
- STROMOVÁ MŘÍŽ
- NÁDOBY TŘÍDĚNÉHO A KOMUNÁLNÍHO ODPADU
- MLHOVIŠTĚ
- POŽÁRNĚ NEBEZPEČNÝ PROSTOR
- STROM LISTNATÝ STÁVAJÍCÍ / NAVRHOVANÝ
- STROM JEHLIČNATÝ STÁVAJÍCÍ / NAVRHOVANÝ
- ZATRAVNĚNÉ PLOCHY
- KVETOUCÍ LUČNÍ TRÁVNÍK
- PLOŠNÁ VÝSADBA KEŘŮ NEBO TRVALEK
- ZPEVNĚNÉ PLOCHY POCHOZÍ BET. ZÁMKOVÁ DLAŽBA / PANELY
- ZPEVNĚNÉ PLOCHY POJEZDOVÉ - ASFALT
- ZPEVNĚNÉ PLOCHY POCHOZÍ BET. DLAŽBA (200 x 200 x 60)
- ZPEVNĚNÉ PLOCHY POJEZDOVÉ BET. DLAŽBA (200 x 200 x 80)
- ZPEVNĚNÉ PLOCHY POJEZDOVÉ - VSAKOVACÍ DLAŽBA BET. DLAŽBA (200 x 200 x 80)
- ZPEVNĚNÉ PLOCHY POJEZDOVÉ / POCHOZÍ BET. DLAŽBA (VELKÝ FORMÁT)
- ZPEVNĚNÉ PLOCHY POCHOZÍ / POJEZDOVÉ- BET. DLAŽBA (MALÝ FORMÁT)
- ZPEVNĚNÉ PLOCHY POCHOZÍ - DRÁSANÝ BETON S DILATACEMI V POMĚRU 2:3 (ŠÍŘKA:DÉLCE)
- ZPEVNĚNÉ PLOCHY POCHOZÍ - VSAKOVACÍ DLAŽBA BET. LINIOVÁ BLAŽBA
- ZPEVNĚNÉ PLOCHY POCHOZÍ - ŽULOVÉ KOSTKY
- ZPEVNĚNÉ PLOCHY POCHOZÍ - DŘEVENÁ PALUBOVÁ PODLAHA
- VODÍCÍ LINIE, HMATOVÁ DLAŽBA
- MLATOVÉ POVRCHY
- HERNÍ PLOCHA / MLHOVIŠTĚ - LITÝ POLYURETAN EPDM
- HERNÍ PLOCHA - PÍSEK
- VYMÝVANÉ KAMENIVO

SÍTĚ TECHNICKÉ INFRASTRUKTURY

STAV / NÁVRH

- VODOVODNÍ ŘAD (VaK RK)
- PODZEMNÍ HYDRANT (PH), ŠOUPĚ (Š) (VaK RK) / VÝMĚNA PH, Š
- VODOMĚRNÁ ŠACHTA S ČERPADLEM / ZEMNÍ ŠACHTA PRO ZÁVLAHU
- SPLAŠKOVÁ KANALIZACE, ŠACHTA (VaK RK) / VÝMĚNA ŠACHTY
- DEŠŤOVÁ KANALIZACE
- ULIČNÍ VPUSŤ / DEŠŤOVÝ SVOD
- AKUMULAČNÍ NÁDRŽ S ČERPADLEM
- EI PODZEMNÍ VEDENÍ
- PŘEDPOKLÁDANÁ TRASA KABELOVÉHO VEDENÍ K ELEKTRONABÍJECÍM STANICÍM / CHRÁNIČKY
- ELEKTROMĚROVÝ / PODRUŽNÝ ROZVADĚČ
- EI PODZEMNÍ VEDENÍ NN - VEŘEJNÉ OSVĚTLENÍ, S UZEMNĚNÍM
- OSVĚTLOVACÍ BOD VO, STOŽÁROVÉ / DESIGNOVÉ / ZEMNÍ SVÍTIDLO
- STL PLYN
- SDĚLOVACÍ VEDENÍ (CETIN) METALICKÝ KABEL / OPTICKÝ KABEL (HDPE TRUBKY)
- SDĚLOVACÍ VEDENÍ (TLAPNET)
- SDĚLOVACÍ VEDENÍ (PODA)
- SDĚLOVACÍ VEDENÍ (VODAFONE) - koaxiální metalický kabel NÁVRH PŘEDPOKLÁDANÉHO ODSUNU KABELU
- SDĚLOVACÍ VEDENÍ, CHRÁNIČKA HDPE 40/33 PRO DODATEČNÉ OPTICKÉ VEDENÍ MKS
- TEPLOVOD (TH RK)

ZAŘÍZENÍ STAVENIŠTĚ

STAV / NÁVRH

- DOČASNÝ VJEZD ZAŘÍZENÍ STAVENIŠTĚ PO DOBU REALIZACE STAVBY
- PLOCHA ZAŘÍZENÍ STAVENIŠTĚ S UVEDENOU VÝMĚROU

LEGENDA ZNAČENÍ

- M.XX — MOBILIÁŘ
- AD.XX — AUTORSKÉ DÍLO - podmíněno zpracováním DÍLENSKÉ DOKUMENTACE

VYTYČOVACÍ BODY

VB1	Y: 609587,17	X: 1051236,55
VB2	Y: 609555,45	X: 1051279,47
VB3	Y: 609526,62	X: 1051318,47
VB4	Y: 609509,94	X: 1051314,54
VB5	Y: 609544,48	X: 1051340,08
VB6	Y: 609575,12	X: 1051298,62
VB7	Y: 609597,23	X: 1051310,36
VB8	Y: 609622,95	X: 1051275,58

LITÝ POLYURETAN - EPDM

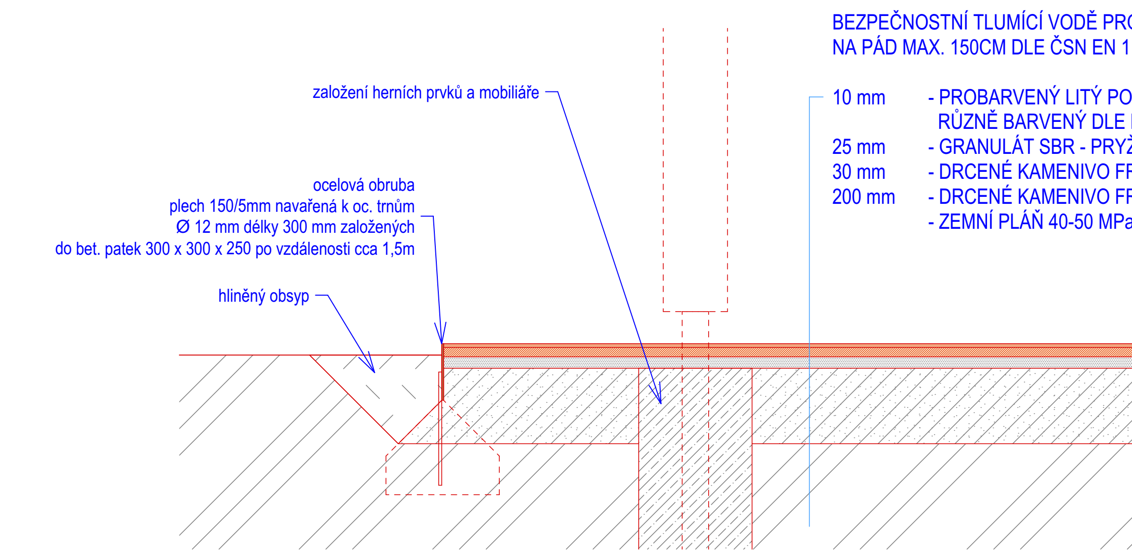

BEZPEČNOSTNÍ TLUMÍCÍ VODĚ PROPUSTNÝ POVRCH
NA PÁD MAX. 150CM DLE ČSN EN 1177

- 10 mm - PROBARVENÝ LITÝ POLYURETAN EPDM RŮZNĚ BARVENÝ DLE NÁVRHU DĚTSKÉHO HŘIŠTĚ
- 25 mm - GRANULÁT SBR - PRYŽOVÁ TLUMÍCÍ VRSTVA
- 30 mm - DRCENÉ KAMENIVO FRAKCE 0-4 mm
- 200 mm - DRCENÉ KAMENIVO FRAKCE 0-32 mm
- ZEMNÍ PLÁŇ 40-50 MPa

POZN.:
Založení herních prvků bude provedeno současně s osazením nosných dřevněých kůlů před finálními povrchovými úpravami herních ploch z EPDM.

VÝŠKOVÉ ÚDAJE JSOU V Bpv

název akce:	**LIDICKÉ NÁMĚSTÍ v Rychnově nad Kněžnou**
investor:	Město Rychnov nad Kněžnou, Havlíčkova 136, 516 01 Rychnov nad Kněžnou
místo stavby:	ulice Mírová, Lidické náměstí, Rychnov nad Kněžnou
stupeň PD:	**Dokumentace pro provádění stavby**
generální projektant:	Archforma s.r.o. Nad Šárkou 782/60, 160 00, Praha 6,
autorský tým:	Ing. arch. Tomáš Harom, Ing. arch. Dominika Otevřelová
oddíl PD:	**D.1.1 ARCHITEKTONICKO-STAVEBNÍ ŘEŠENÍ**
odpovědný projektant:	Ing. arch. Tomáš Harom, ČKA 04 056, e-mail: harom@ateliervas.cz
vypracoval:	Ing. arch. Dominika Otevřelová
stav. objekt:	
název výkresu:	**SO.07; SO.802 - PARK S DĚTSKÝM HŘIŠTĚM**
stupeň PD:	DPS
č. projektu:	22.109
razítko a podpis:	
datum vydání / revize:	03/2025
měřítko:	1:100
ozn.:	D.1.1.09
paré:	

www.ateliervas.cz

TENTO VÝKRES JE DLE AUTORSKÉHO ZÁKONA MAJETKEM ZPRACOVATELE DOKUMENTACE, JEHO KOPÍROVÁNÍ A ROZŠIŘOVÁNÍ JE MOŽNÉ POUZE SE SOUHLASEM AUTORA PROJEKTU.