


PONORNÉ ČERPADLO
např. EVOPRESS 5-50

Název	EVOPRESS 5-50
Maximální výtlak (H max.)	53 m
Maximální průtok (Q max.)	4,8 m³/h
Maximální hloubka ponoru	10 m
Zapínací tlak	1,5 bar
Připojení	G 1 1/4" AG / Tülle 35mm
Rozměry (Ø x H)	178 x 428 mm
Hmotnost	10 kg
Napájení - elektro	1 ~ 230 V / 50 Hz
Maximální proud I	3,9 A
Výkon P2	750 W
Krytí	IP X8

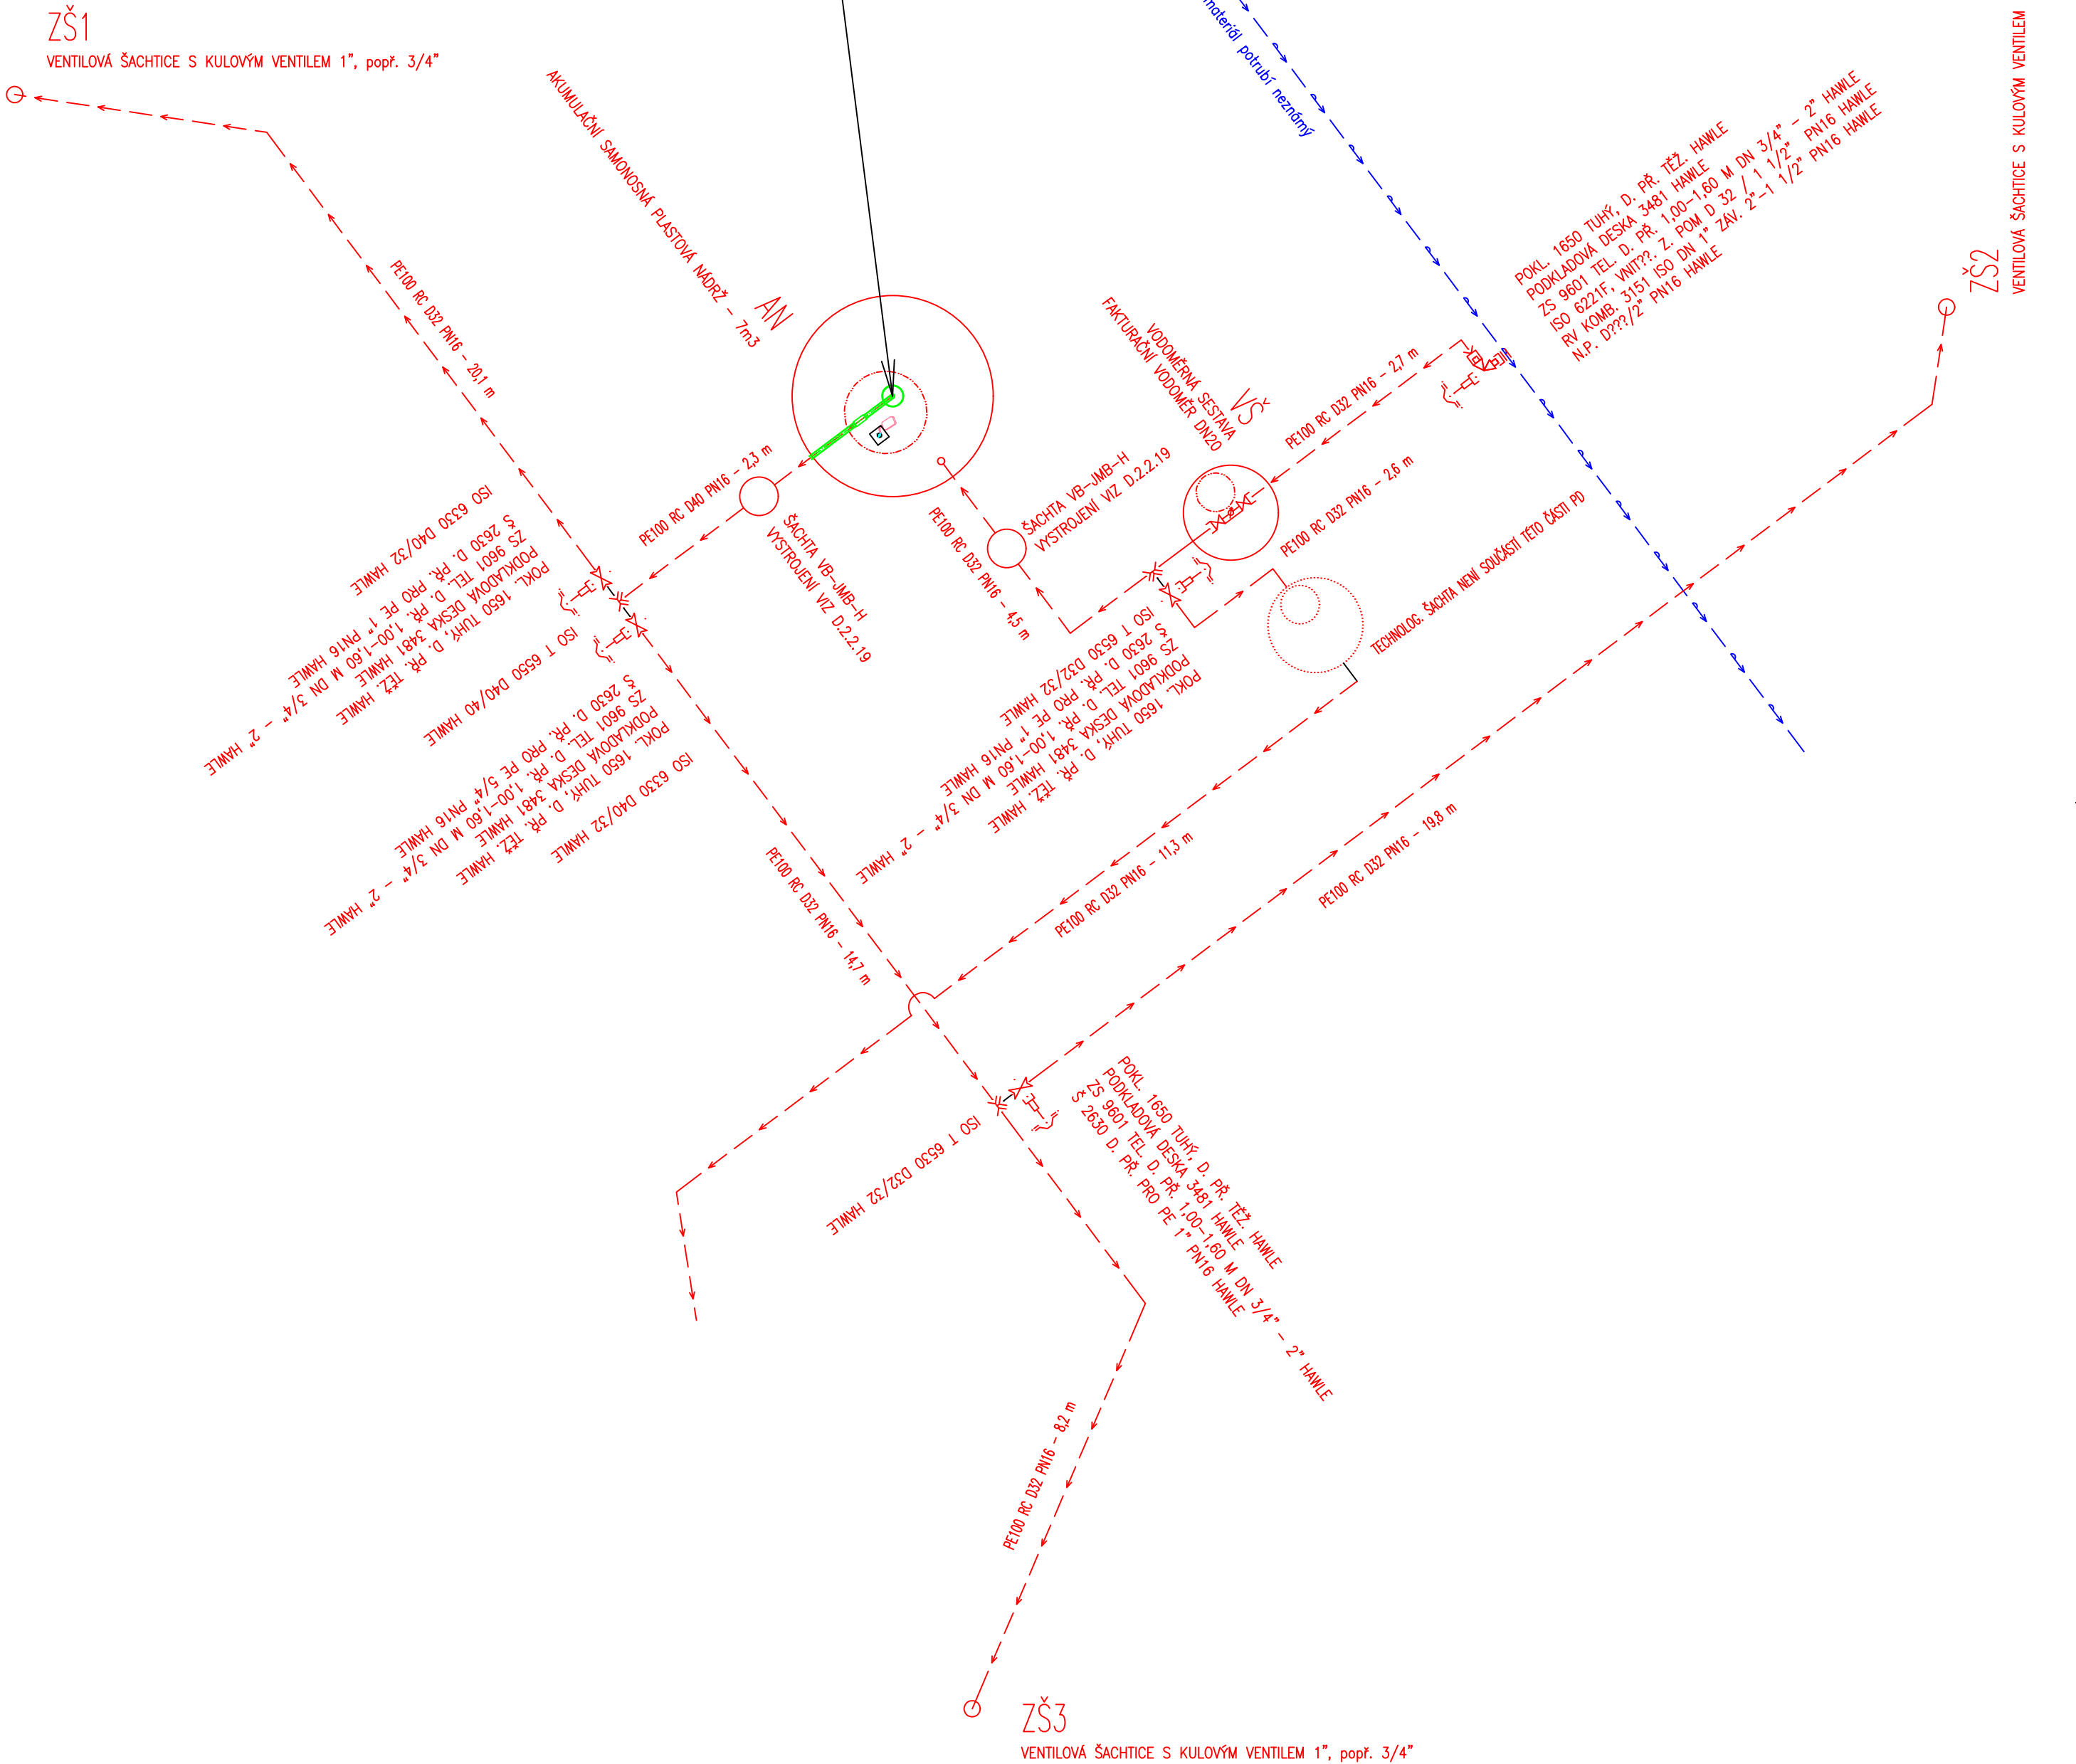

Projektová dokumentace je zpracována v rozsahu vyhlášky č. 131/2024 Sb., o dokumentaci staveb.

LUCIE BRANDOVÁ, DiS. ZÁBRODÍ 161 549 41 ZÁBRODÍ				Projektová činnost ve výstavbě tel.: + 420 777 306 986 e-mail: brandovalucie@seznam.cz IČO: 73845281	
PROJEKTANT		VYPRACOVAL		AUTORIZACE	
LUCIE BRANDOVÁ, DiS.		LUCIE BRANDOVÁ, DiS.		LUKÁŠ BRANDA, DiS.	
INVESTOR MĚSTO RYCHNOV NAD KNĚŽNOU, HAVLÍČKOVA 136, 516 01					
AKCE <div>Lidické náměstí v Rychnově nad Kněžnou</div> <div>D.2.2 VODOHOSPODÁŘSKÉ OBJEKTY</div>					
VÝKRES <div>KLADEČSKÉ SCHÉMA POTRUBÍ ZÁVLAHY</div>					
ZAK. ČÍSLO 553/25	STUPEŇ PDPS	DATUM 03/2025	FORMÁT 4 x A4	MĚŘÍTKO SCHÉMA	Č. VÝKRESU <div>D.2.2.18</div>