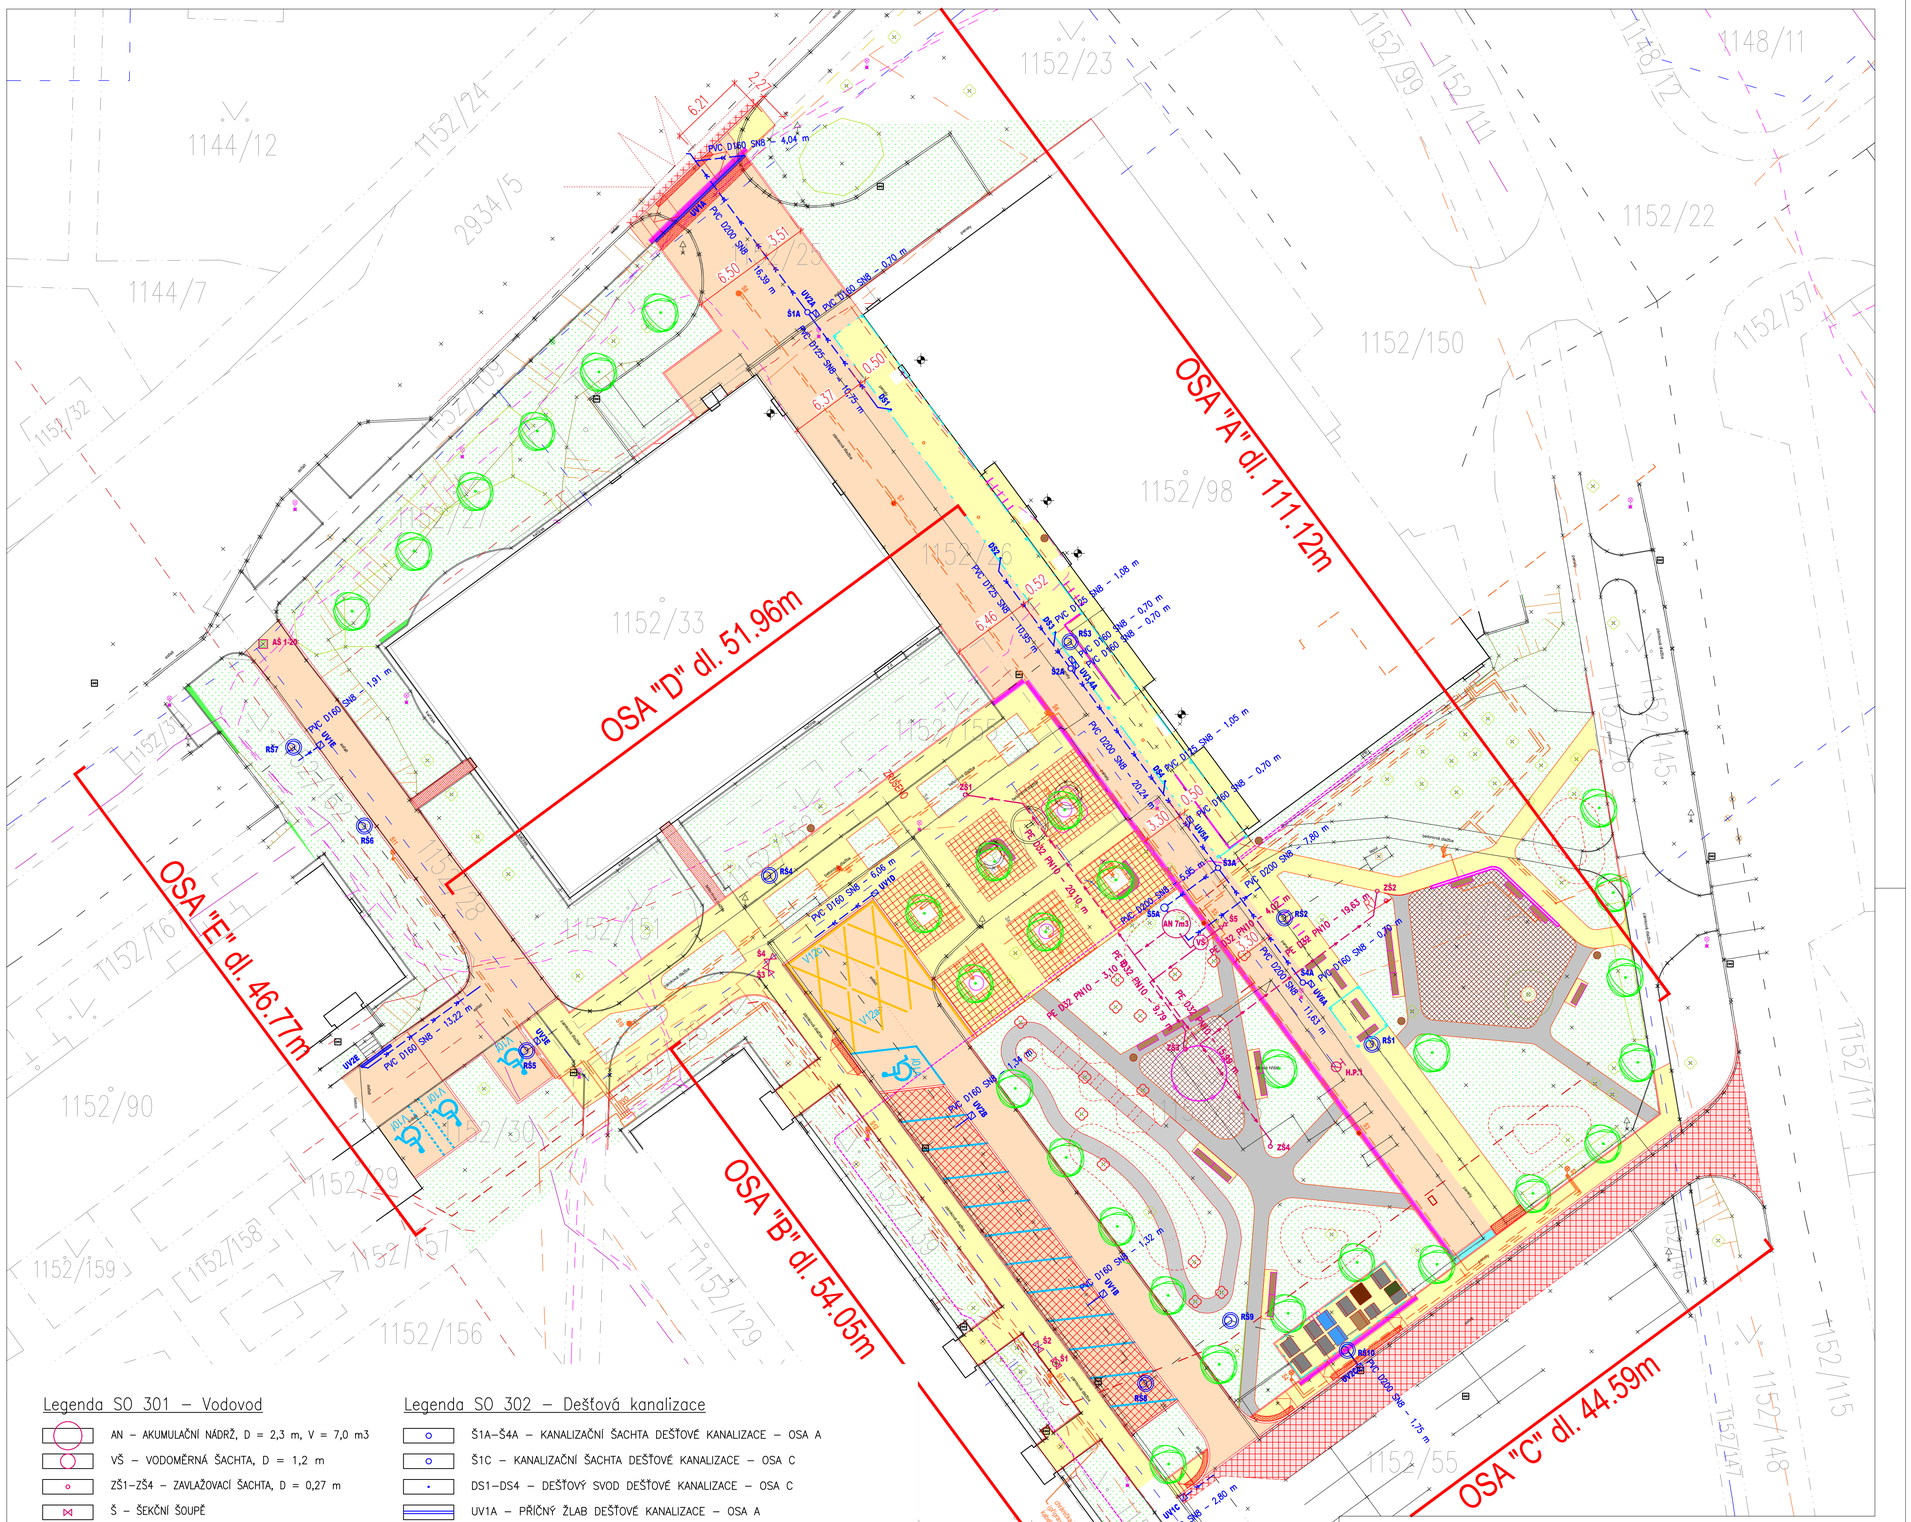
OSA "A" dl. 111.12m
OSA "B" dl. 54.05m
OSA "C" dl. 44.59m
OSA "D" dl. 51.96m
OSA "E" dl. 46.77m
1152/23
1152/24
1144/12
2934/5
1144/7
1152/32
1152/109
1152/27
1152/33
1152/98
1152/22
1152/150
1152/37
1148/11
1148/12
1152/89
1152/11
1152/2
1152/75
1152/76
1152/45
1152/5
1152/23
1152/16
1152/78
1152/90
1152/29
1152/158
1152/159
1152/157
1152/156
1152/30
1152/129
1152/54
1152/55
1152/147
1152/148
1152/115
1152/117
1152/116
PVC D160 SN8 – 4,04 m
PVC D200 SN8 – 16,39 m
PVC D160 SN8 – 0,70 m
PVC D125 SN8 – 10,79 m
PVC D125 SN8 – 10,55 m
PVC D160 SN8 – 1,08 m
PVC D160 SN8 – 0,70 m
PVC D160 SN8 – 1,05 m
PVC D200 SN8 – 20,14 m
PVC D200 SN8 – 2024 m
PVC D160 SN8 – 0,70 m
PVC D160 SN8 – 6,06 m
PVC D200 SN8 – 2,80 m
PVC D200 SN8 – 19,63 m
PVC D160 SN8 – 0,70 m
PVC D200 SN8 – 11,63 m
PVC D160 SN8 – 1,34 m
PVC D160 SN8 – 1,32 m
PVC D160 SN8 – 2,80 m
PVC D200 SN8 – 1,75 m
PVC D160 SN8 – 13,22 m
PVC D160 SN8 – 1,91 m
PE 100 PN10 – 3,10 m
PE 100 PN10 – 9,79 m
6.21
2.21
6.50
1.51
0.50
6.37
0.52
6.40
0.50
5.31
0.50
6.06
4.07
0.50
4.07
0.50
1.34
1.32
2.80
1.75
13.22
1.91
AN 7m3
VŠ1
VŠ2
