

Legenda - stávající inženýrské sítě:

	VODOVOD
	KANALIZACE
	PODZEMNÍ VEDENÍ NN
	PODZEMNÍ VEDENÍ VN
	NADZEMNÍ VEDENÍ VN
	PODZEMNÍ VEDENÍ VO
	SDĚLOVACÍ VEDENÍ
	SÍŤ PRO ELEKTRONICKOU KOMUNIKACI

SOUŘADNICOVÝ SYSTÉM : S-JTSK


VÝŠKOVÝ SYSTÉM : B.p.v.

PODZEMNÍ VEDENÍ JSOU ZAKRESLENA INFORMATIVNĚ  
PODMÍNKOU ZAHÁJENÍ STAVEBNÍCH PRACÍ JE VYTÝČENÍ  
PODZEMNÍCH VEDENÍ A OZNAČENÍ ZAČÁTKU STAVBY  
JEJICH SPRÁVCŮM !

VYTÝČENÍ:

(SOUŘADNICOVÝ SYSTÉM S-JTSK)

	X	Y
<b>Komunikace č.1 (ul. Bejvalova)</b>		
ZU1	1051039,48	609213,34
VB1	1051035,11	609207,29
VB2	1051006,36	609177,54
VB3	1050921,53	609083,79
KU1	1050898,28	609023,67
<b>Komunikace č.2 (ul. Bajzova)</b>		
KU2	1050919,25	609083,19
KU2	1050806,37	609188,36
<b>Komunikace č.3 (ul. Ke Včelnému)</b>		
ZU3	1050916,06	609014,12
KU3	105821,58	609050,65

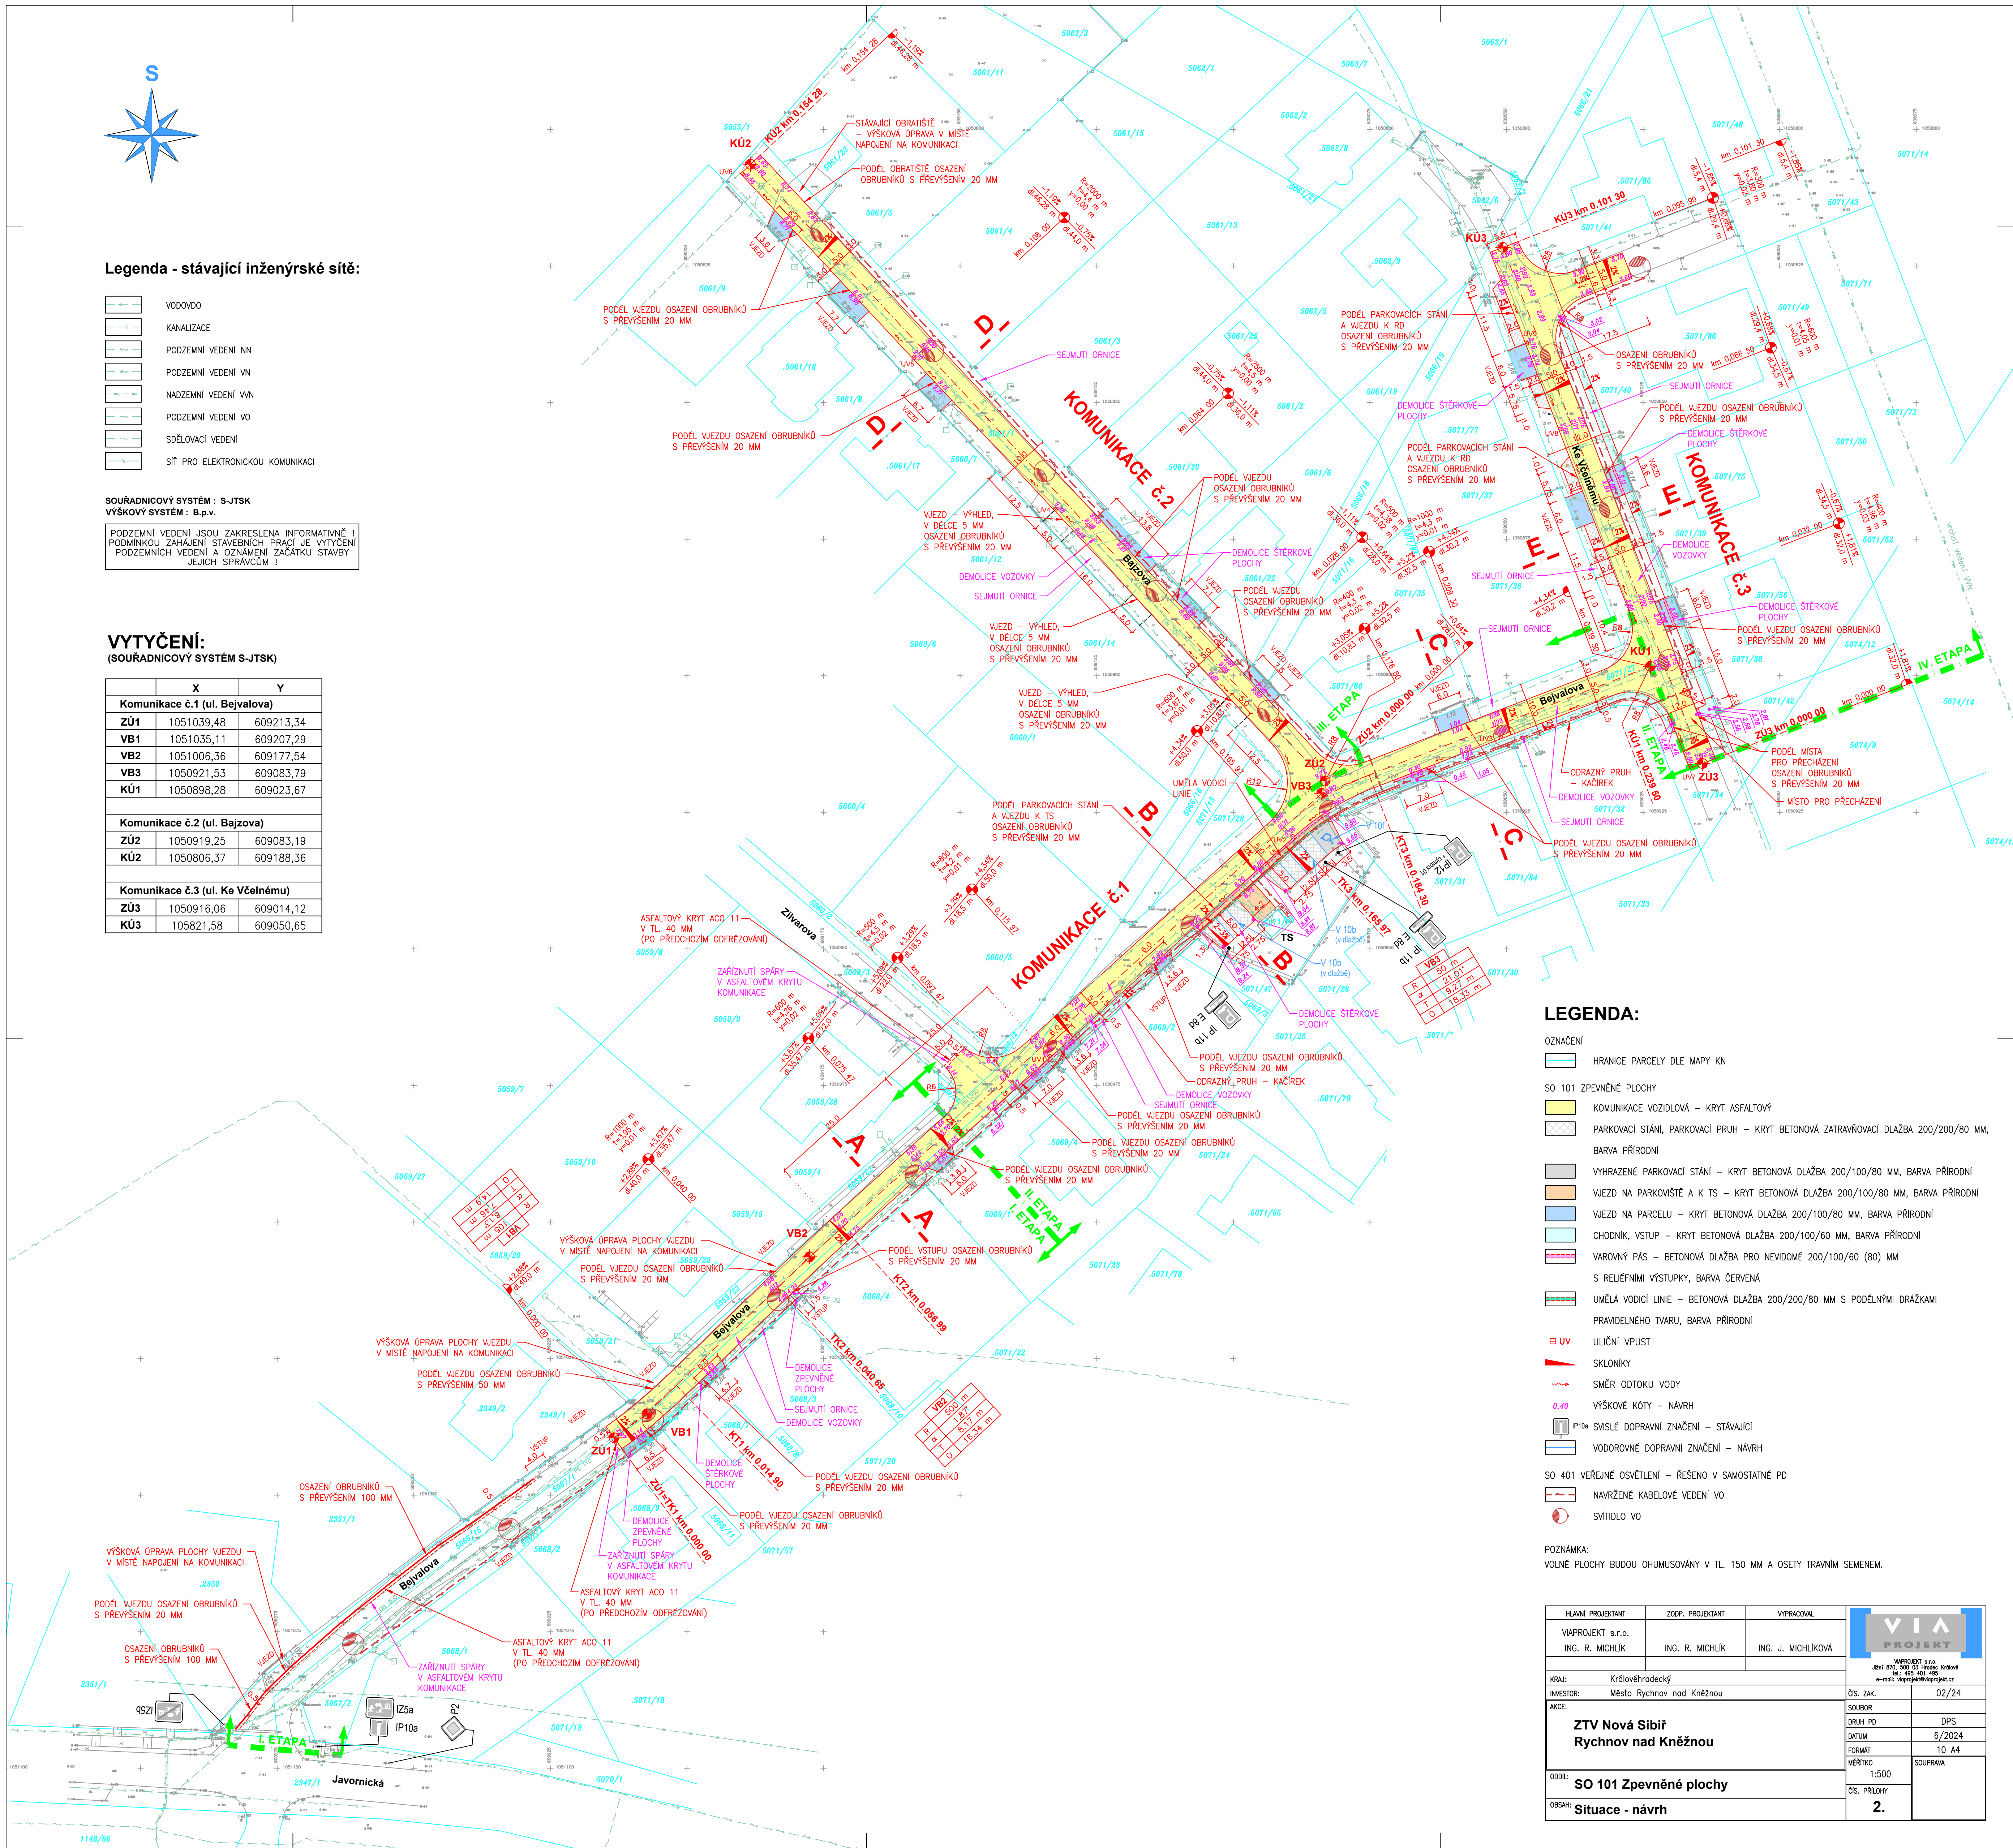

LEGENDA:

	HRANICE PARCELY DLE MAPY KN
	SO 101 ZPEVNĚNÉ PLOCHY
	KOMUNIKACE VOZIDLOVÁ – KRYT ASFALTOVÝ
	PARKOVACÍ STÁNÍ, PARKOVACÍ PRUH – KRYT BETONOVÁ ZATRAVŇOVACÍ DLAŽBA 200/200/80 MM, BARVA PŘÍRODNÍ
	VYHRAZENÉ PARKOVACÍ STÁNÍ – KRYT BETONOVÁ DLAŽBA 200/100/80 MM, BARVA PŘÍRODNÍ
	VJEZD NA PARKOVIŠTĚ A K TS – KRYT BETONOVÁ DLAŽBA 200/100/80 MM, BARVA PŘÍRODNÍ
	VJEZD NA PARCELU – KRYT BETONOVÁ DLAŽBA 200/100/80 MM, BARVA PŘÍRODNÍ
	CHODNÍK, VSTUP – KRYT BETONOVÁ DLAŽBA 200/100/60 MM, BARVA PŘÍRODNÍ
	VAROVNÝ PÁS – BETONOVÁ DLAŽBA PRO NEVIDOMÉ 200/100/60 (80) MM
	S RELIEFNÍ VÝSTUPKY, BARVA ČERVENÁ
	UMĚLÁ VODICÍ LINIE – BETONOVÁ DLAŽBA 200/200/80 MM S PODELNÝMI DŘÁŽKAMI PRAVIDELNÉHO TVARU, BARVA PŘÍRODNÍ
	ULIČNÍ VPUST
	SKLONIKY
	SMĚR ODTOKU VODY
	VÝŠKOVÉ KÓTY – NÁVRH
	SVISLÉ DOPRAVNÍ ZNAČENÍ – STÁVAJÍCÍ
	VOODOROVNÉ DOPRAVNÍ ZNAČENÍ – NÁVRH
	SO 401 VEŘEJNÉ OSVĚTLENÍ – ŘEŠENO V SAMOSTATNÉ PD
	NÁVRŽENÉ KABELOVÉ VEDENÍ VO
	SVÍTIDLO VO

POZNÁMKA:  
VOLNÉ PLOCHY BUDOU ODHUMOVÁVY V TL. 150 MM A OSETY TRÁVINÍ SEMENEM.

HLAVNÍ PROJEKTANT	ZODP. PROJEKTANT	VYPRACOVAL	
VIAPROJEKT s.r.o.	ING. R. MICHLEK	ING. J. MICHLEKOVÁ	
INVESTOR	Město Rychnov nad Kněžnou	Čís. ZAK	02/24
AKCE	ZTV Nová Sibiř Rychnov nad Kněžnou	SOUBOR	DPS
		DATUM	6/2024
		FORMÁT	10 A4
ODDÍL	SO 101 Zpevněné plochy	MĚŘITKO	1:500
OBSAH	Situace - návrh	Čís. PŘÍLOHY	2.