


STŘECHA "B" NÁVRH

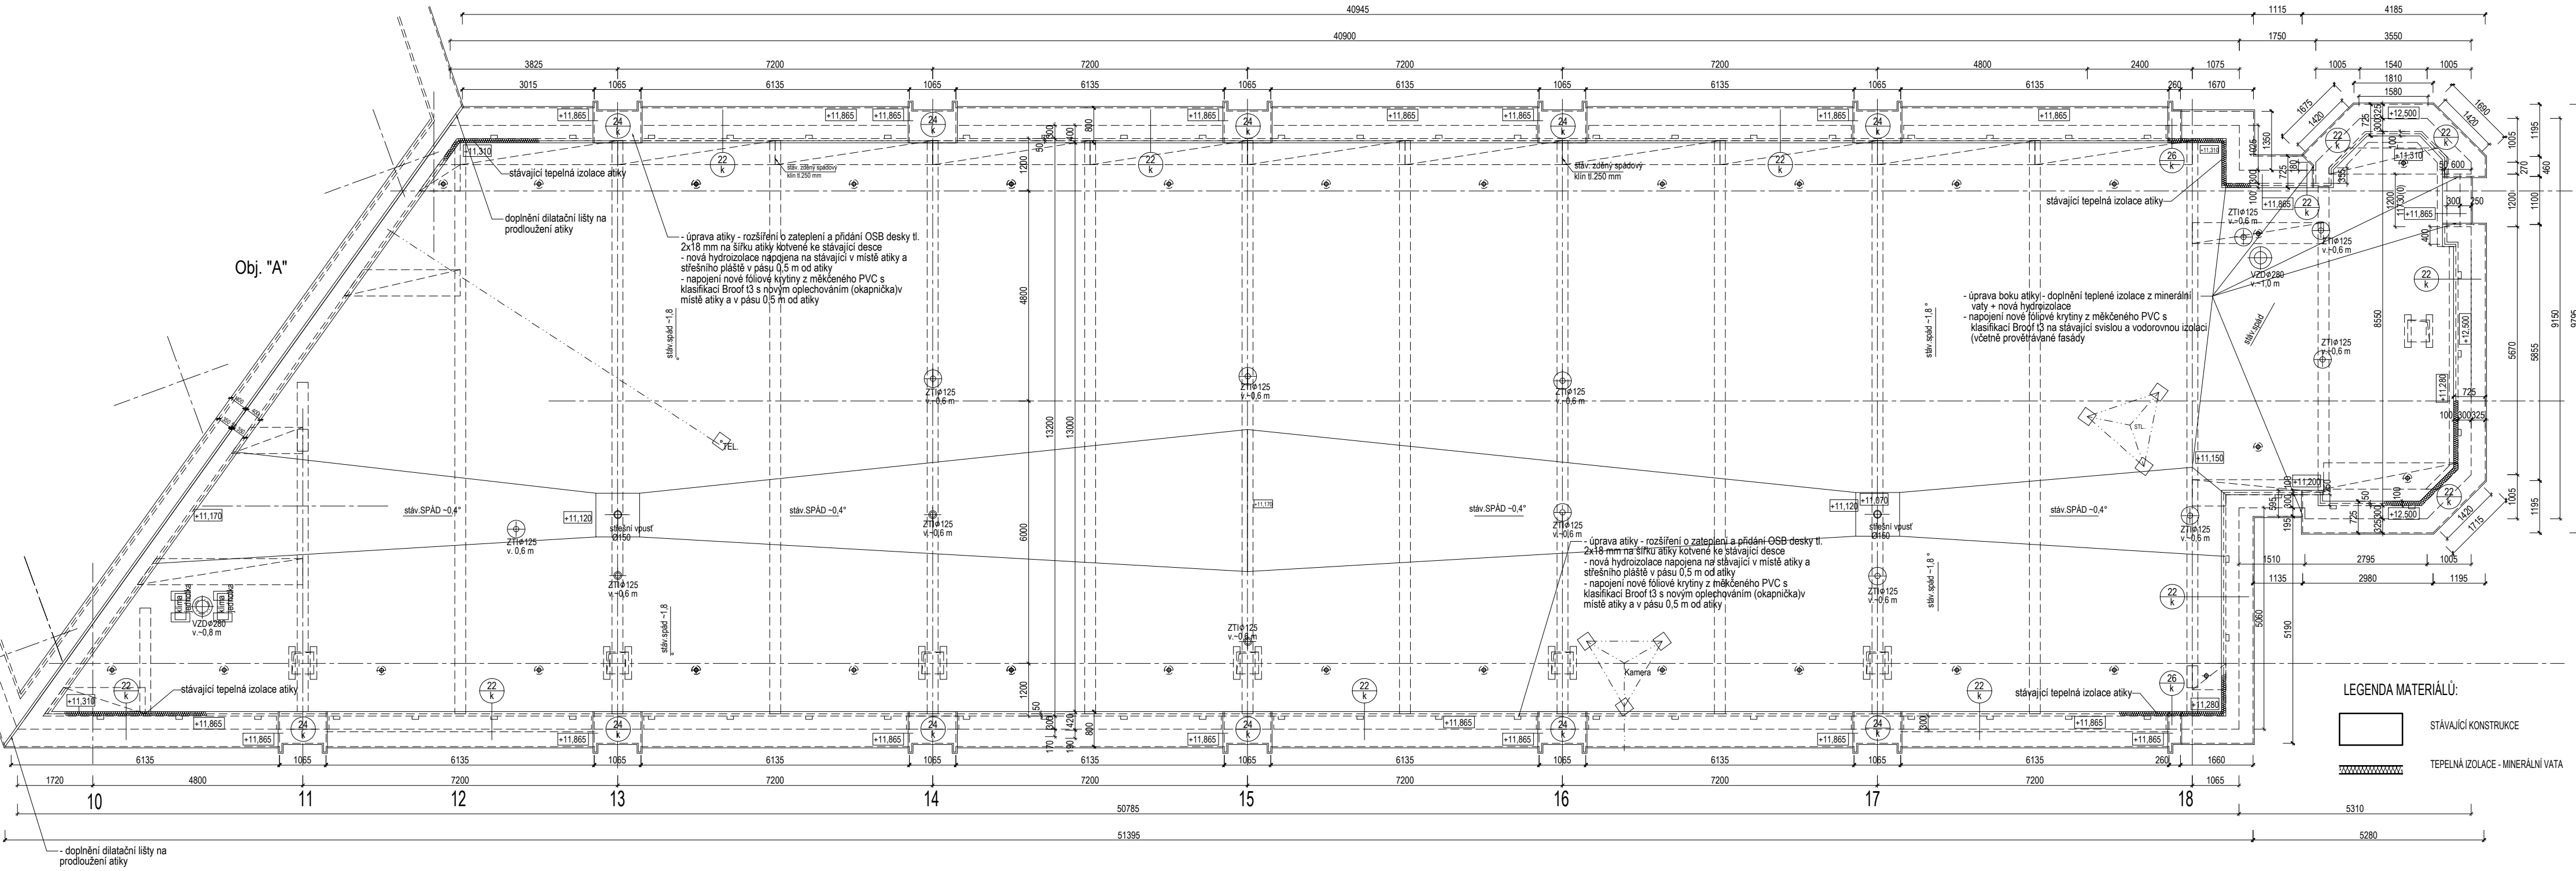

STYK DVOU STŘECH - ATIK "A a B"



ZVÝŠENÁ ČÁST ATIKY NAD KRAJNÍ SCHODIŠŤOVOU VĚŽÍ



STYK DVOU STŘECH "A a B"




OPLECHOVÁNÍ ATIKY V MÍSTĚ STÁVAJÍCÍCH PILASTRŮ



OPLECHOVÁNÍ ATIKY OBJEKTU "B"

STŘECHA "B" BOURACÍ PRÁCE

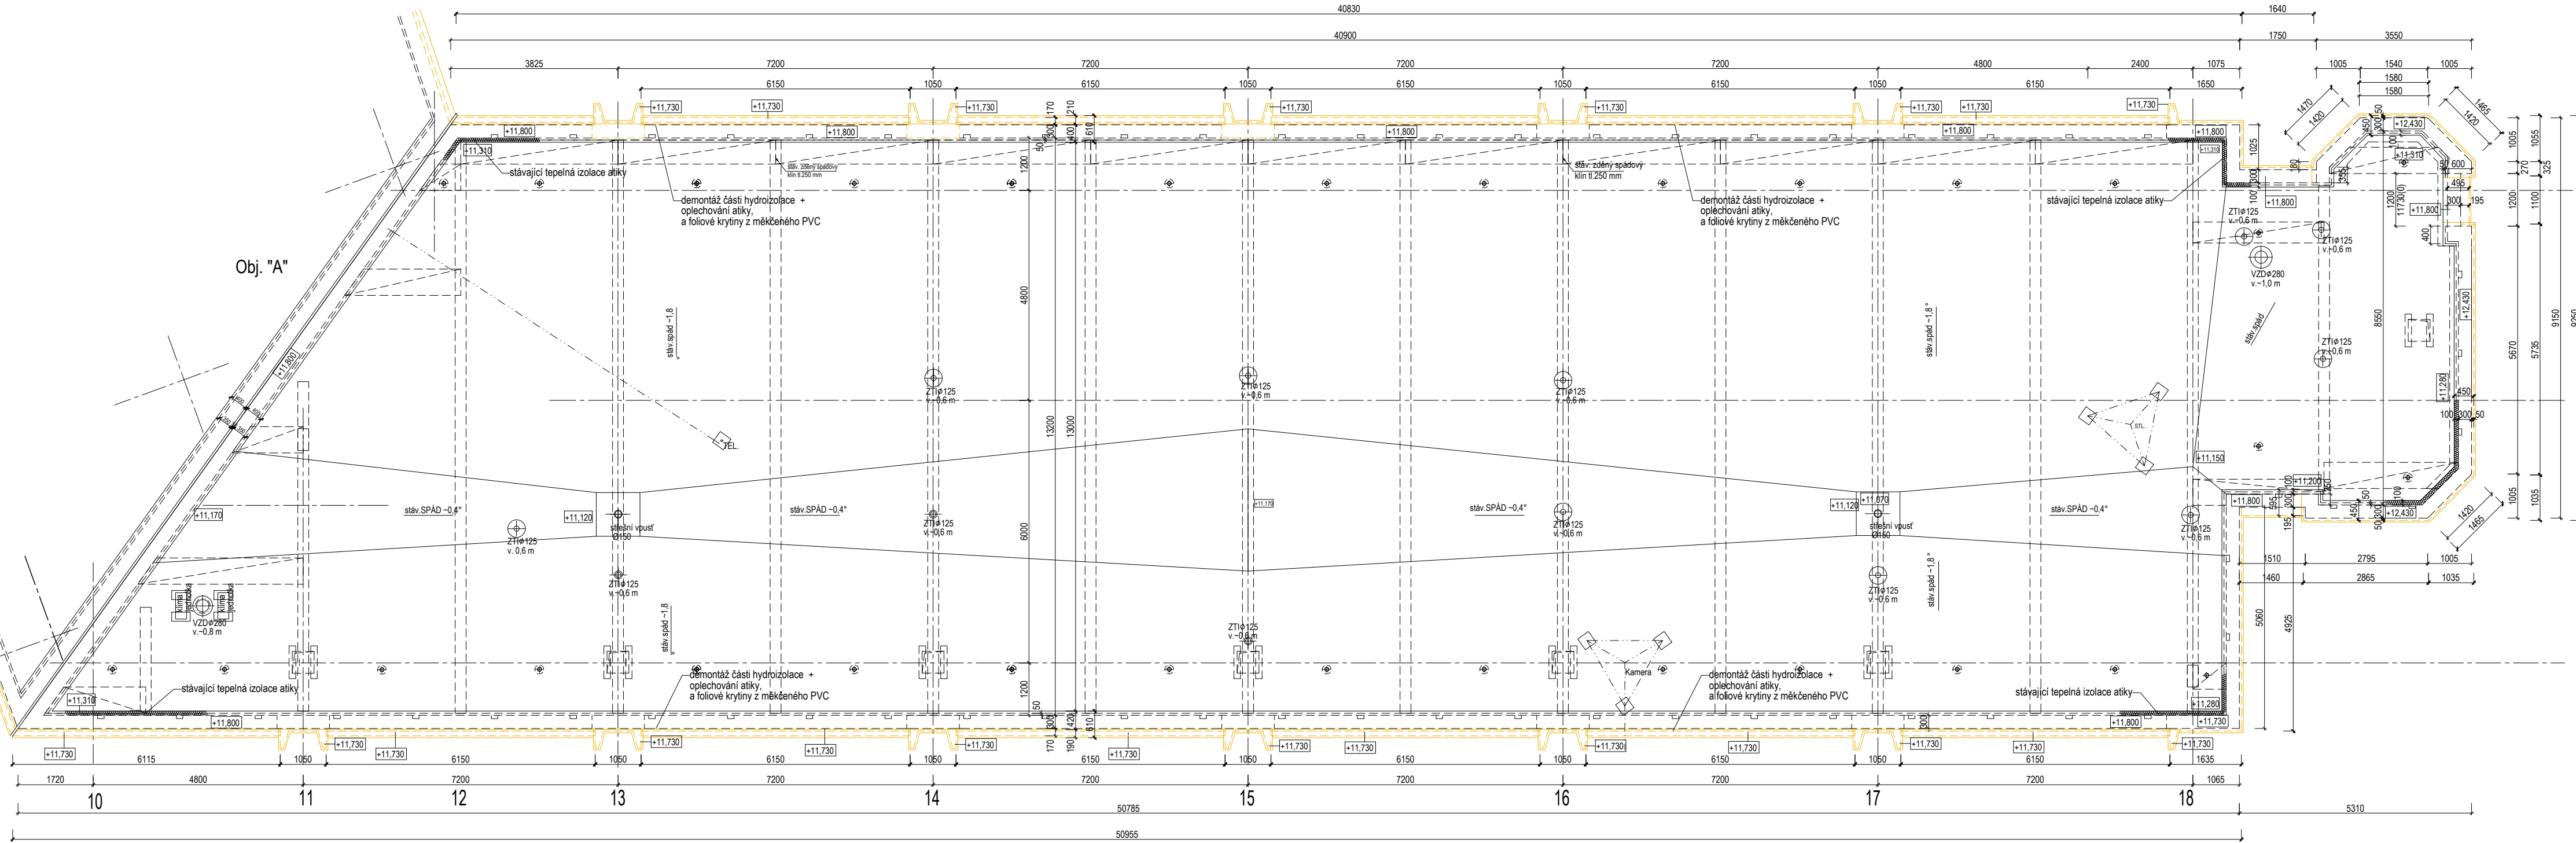

POZNÁMKA:

Bourací práce


Bourací práce se týkají kompletní demontáže stávajících fasádních obkladů a demontáže boletických panelů a všech okenních výplní. Dále bude demontováno oplechování všech střešních atik, a část hydroizolace. V rámci odstranění oplechování budou demontovány veškeré hromosvody (řešeno v části D.1.4.EL). U venkovních schodišť budou demontována kovová zábradlí. Zábradlí schodiště k hlavnímu vstupu bude kompletně demontováno a vyměněno za nové. U zadního vstupu do objektu C na jihozápadní straně budovy bude zábradlí demontováno a zkráceno pro následnou opětovnou montáž. V tomto místě zadního vstupu bude vybourána část obvodového zdiva a překlad z důvodu posunutí vstupních dveří (zateplením obvodového pláště by došlo ke zúžení otvoru, jehož šířka by již byla nevhodující). U venkovních schodišť a lodžii bude vybourána stávající venkovní dlažba. V rámci sejmутí fasádních obkladů budou demontovány větrací stěnové mřížky pro VZT.

Bourací práce je třeba provádět s vědomím principů statického působení, dodržovat předepsané průřumové práce, dodržovat návaznost původních konstrukcí s konstrukcemi nově budovanými a zesilovanými. Nutno dodržet postup a sled stanovený statikem.

S ohledem na nemožnost provedení celkového stavebního technického průzkumu a zjištění všech zabudovaných prvků a materiálů stávající stavby zajistí vyšší dodavatel stavby v rámci demolice průběžné dokumentování jednotlivých vlastností bouraných konstrukcí, případně vyzve GP nebo odborného poradce pro zjištění materiálů a následně zařazení do systému ukládání na vybrané skládky. Dle platných ČSN.

LEGENDA MATERIÁLŮ:

- STÁVAJÍCÍ KONSTRUKCE
- BOURANÉ KONSTRUKCE

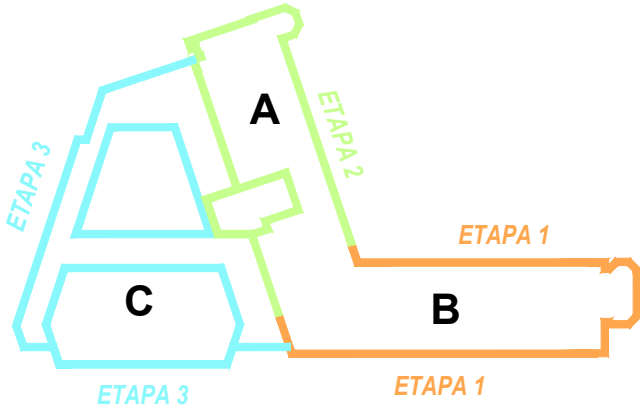

VEDOUCÍ PROJEKTU:

ZODPOVĚDNÝ PROJEKTANT	VYPRACOVAL	KONTROLOVAL
STAVEBNÍ ČÁST PROJEKCE Ing. arch. T. Jirásková	Ing. arch. T. Jirásková	JIRI HAJEK

Výměna a zateplení obvodového pláště  
společenského centra  
Rychnov nad Kněžnou

VÝKRES STŘECHY "B"

± 0,000 = čistá podlaha 1.NP

INVESTOR: Město Rychnov nad Kněžnou, Havlíčkova 136, 516 01 Rychnov nad Kněžnou	ČÍSLO ZAKÁZKY	16-H-2024
ATELIER H1 & ATELIER HÁJEK s.r.o. JIZŇSKÁ 870, 500 03 BRADČ KRALOVÉ IČO: 64792374, DIČ: CZ 64792374 tel./fax: +420 495546539, e-mail: h1h@h1h.cz	DRUH PROJEKTU	DUSP + DPS
	DATUM	06.2024
	FORMÁTŮ A4	
	MĚŘÍTKO:	PŘÍLOHA:
		D1.1b.5b