Vypracoval	Michael Boldík	GON HRADEC KRÁLOVÉ, a.s.	Zemědělská 897 500 03 HRADEC KRÁLOVÉ tel. 495407490
Kreslil	Michael Boldík		
Kontroloval	Ing. Petr Dittrich		
Katastrální území	Rychnov nad Kněžnou	ČÍSLO ZAKÁZKY	23 3020
AKCE: RYCHNOV NAD KNĚŽNOU UL. NA DRAHÁCH		ČÍSLO OBJEDNÁVKY	
		SOUŘ. SYSTÉM	S-JTSK
		ZAMĚŘENO	květen 2023
MAPOVÝ PODKLAD		DATUM	31.5.2023
Objednavatel VIAPROJEKT s.r.o.	VÝŠKOVÝ SYSTÉM Bpv	FORMÁT A4 MĚŘÍTKO 1:250	PŘÍLOHA

LEGENDA:
STÁVAJÍCÍ INŽ. SÍTĚ

- KANALIZACE
- PLYNOVOD
- VODOVOD
- VEŘEJNÉ OSVĚTLENÍ
- SDĚLOVACÍ VEDEN–PODZEMNÍ
- SDĚLOVACÍ VEDENÍ–NADZEMNÍ
- ELEKTRO VN–PODZEMNÍ
- ELEKTRO NN–PODZEMNÍ

PODZEMNÍ VEDENÍ JSOU ZAKRESLENA INFORMATIVNĚ ! PODMÍNKOU ZAHÁJENÍ STAVEBNÍCH PRACÍ JE VYTYČENÍ PODZEMNÍCH VEDENÍ A OZNÁMENÍ ZAČÁTKU STAVBY JEJICH SPRÁVCŮM !

Zákres mapy KN je pouze orientační.
Pro přesné určení majetkoprávních vztahů
je potřebné hranice v terénu vytyčit.

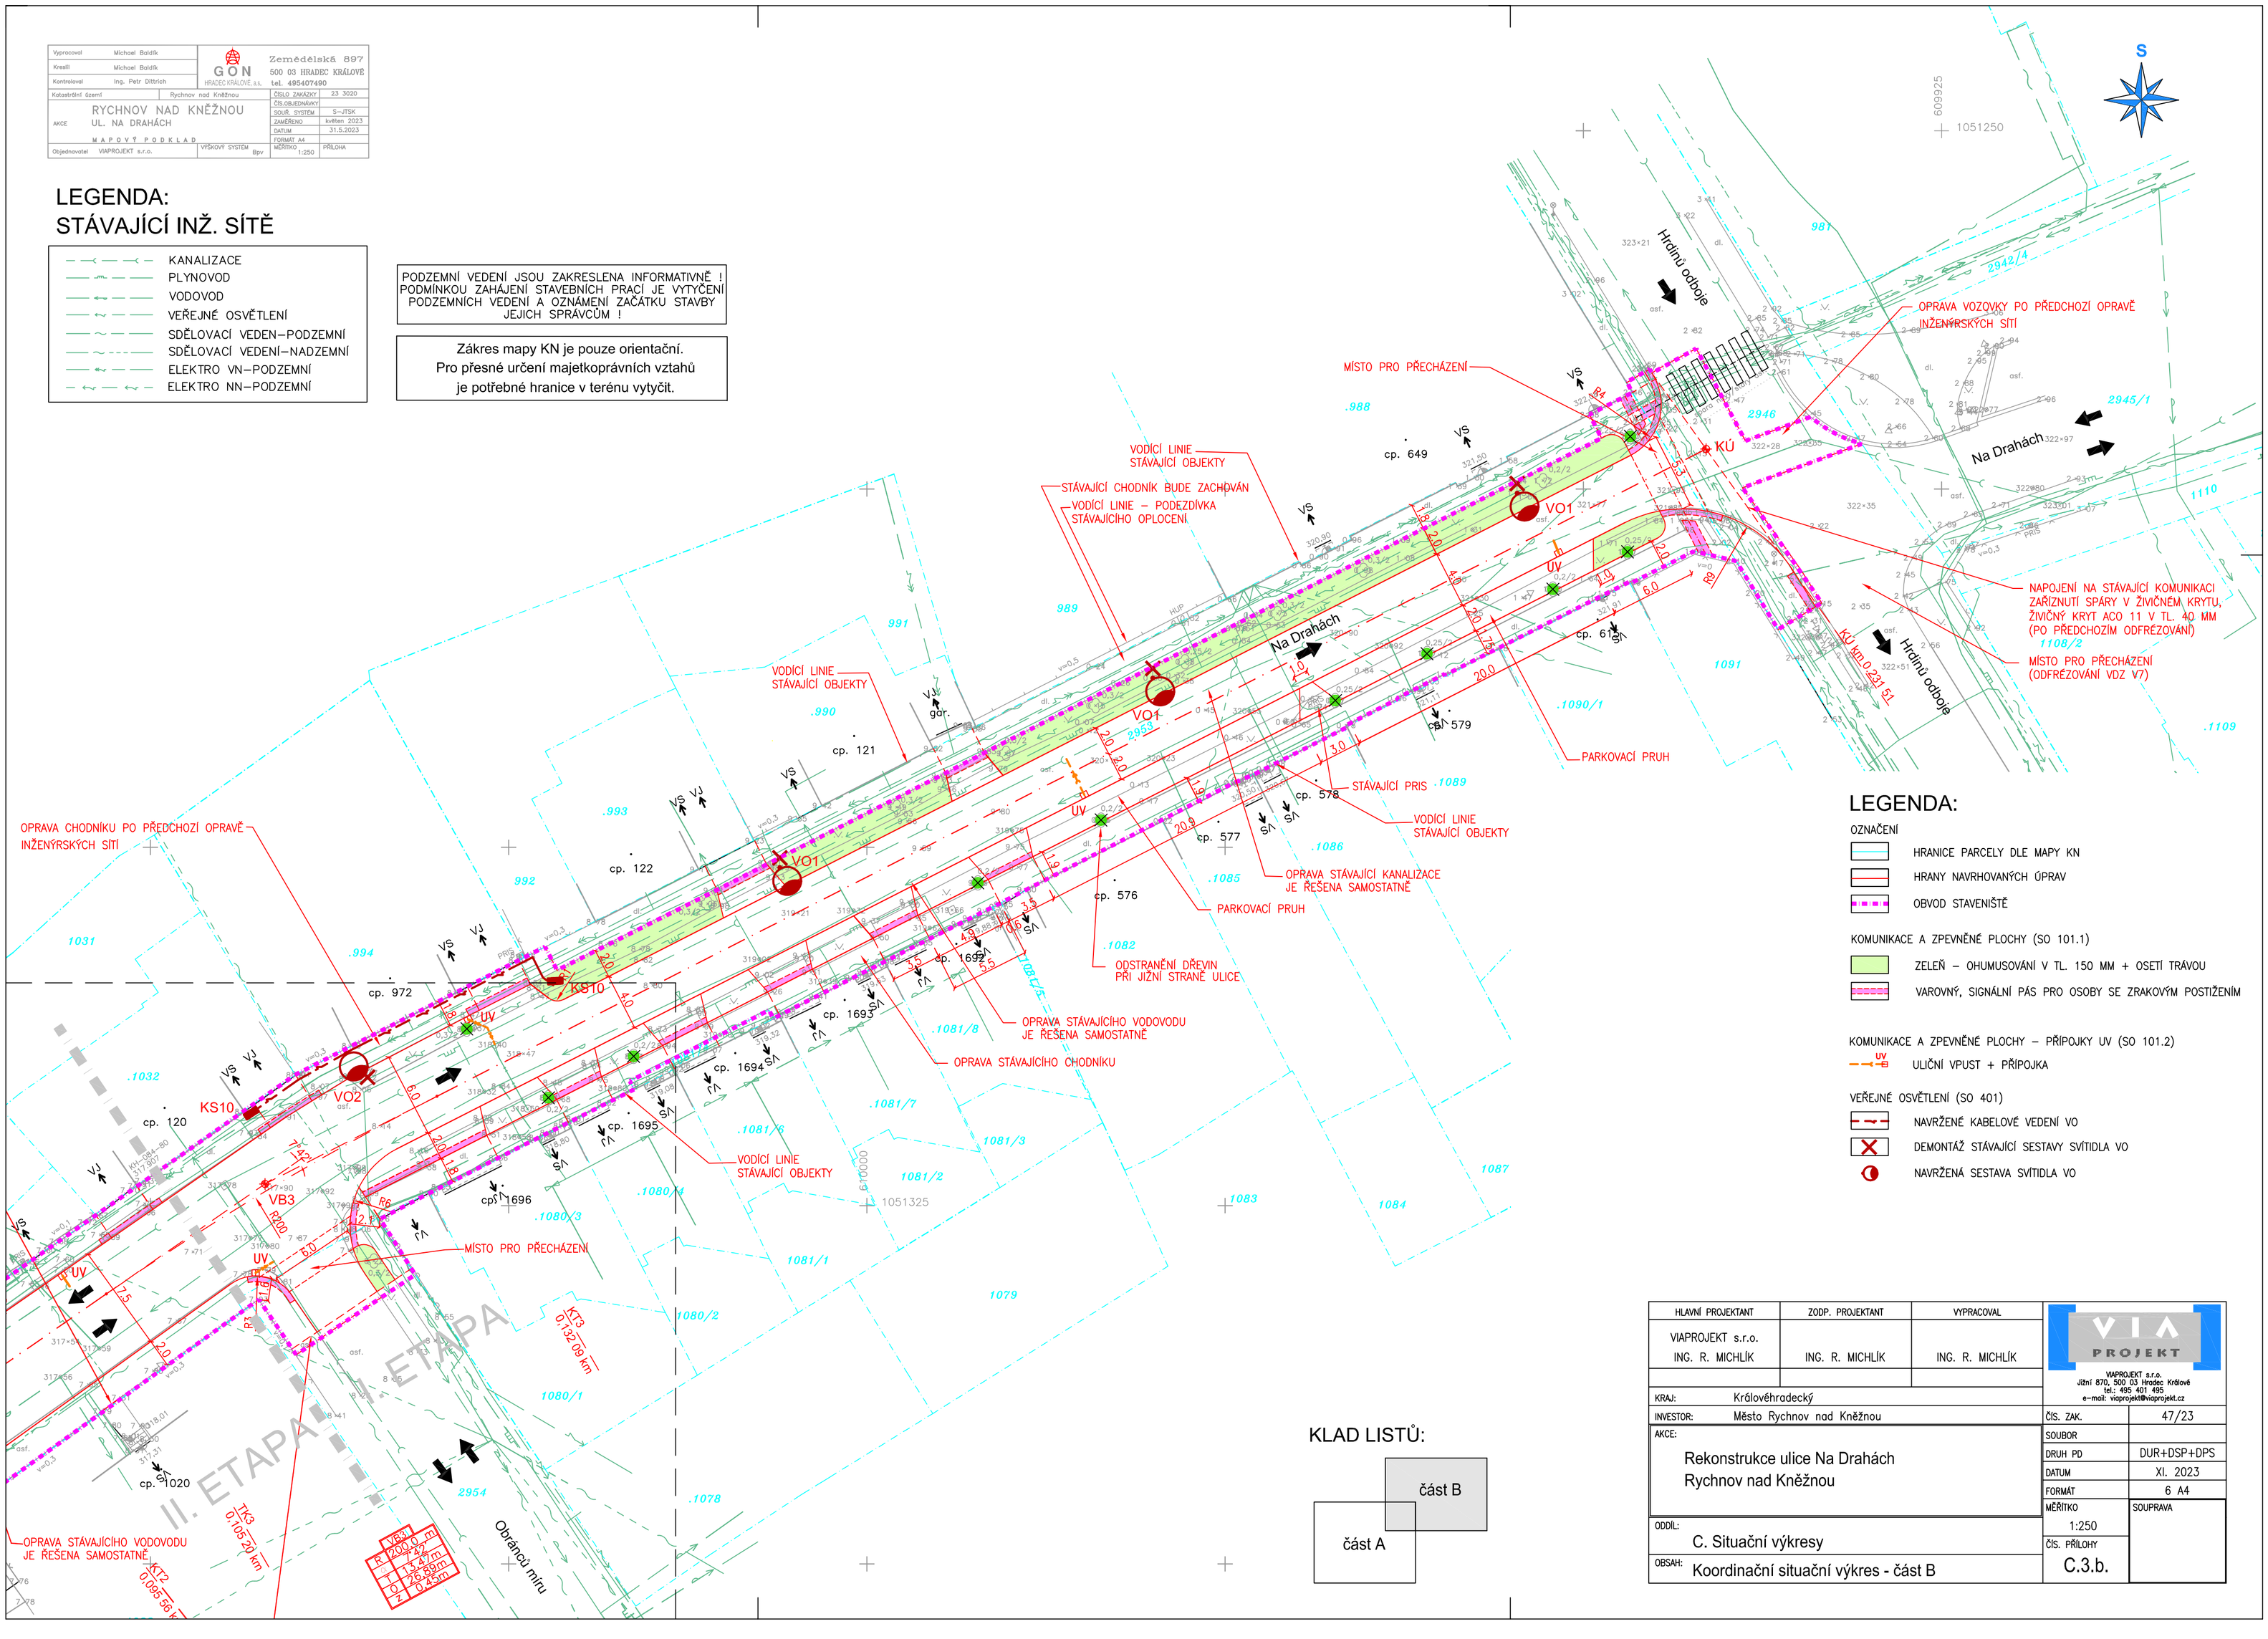

LEGENDA:

OZNAČENÍ
- HRANICE PARCELY DLE MAPY KN
- HRANY NAVRHOVANÝCH ÚPRAV
- OBVOD STAVENIŠTĚ

KOMUNIKACE A ZPEVNĚNÉ PLOCHY (SO 101.1)
- ZELEŇ – OHUMUSOVÁNÍ V TL. 150 MM + OSETÍ TRÁVOU
- VAROVNÝ, SIGNÁLNÍ PÁS PRO OSOBY SE ZRAKOVÝM POSTIŽENÍM

KOMUNIKACE A ZPEVNĚNÉ PLOCHY – PŘÍPOJKY UV (SO 101.2)
- ULIČNÍ VPUST + PŘÍPOJKA

VEŘEJNÉ OSVĚTLENÍ (SO 401)
- NAVRŽENÉ KABELOVÉ VEDENÍ VO
- DEMONTÁŽ STÁVAJÍCÍ SESTAVY SVÍTIDLA VO
- NAVRŽENÁ SESTAVA SVÍTIDLA VO

KLAD LISTŮ:

HLAVNÍ PROJEKTANT	ZODP. PROJEKTANT	VYPRACOVAL
VIAPROJEKT s.r.o. ING. R. MICHLÍK	ING. R. MICHLÍK	ING. R. MICHLÍK

VIA PROJEKT
VIAPROJEKT s.r.o.
Jižní 870, 500 03 Hradec Králové
tel.: 495 421 495
e-mail: viaprojekt@viaprojekt.cz

KRAJ:	Královéhradecký
INVESTOR:	Město Rychnov nad Kněžnou
AKCE:	Rekonstrukce ulice Na Drahách Rychnov nad Kněžnou
ODDÍL:	C. Situační výkresy
OBSAH:	Koordinační situační výkres - část B

ČÍS. ZAK.	47/23
SOUBOR	
DRUH PD	DUR+DSP+DPS
DATUM	XI. 2023
FORMÁT	6 A4
MĚŘÍTKO	1:250
SOUPRAVA	
ČÍS. PŘÍLOHY	C.3.b.