


Rychnov nad Kněžnou

Oprava chodníku v ulici Fáborského

Situace
M 1 : 500

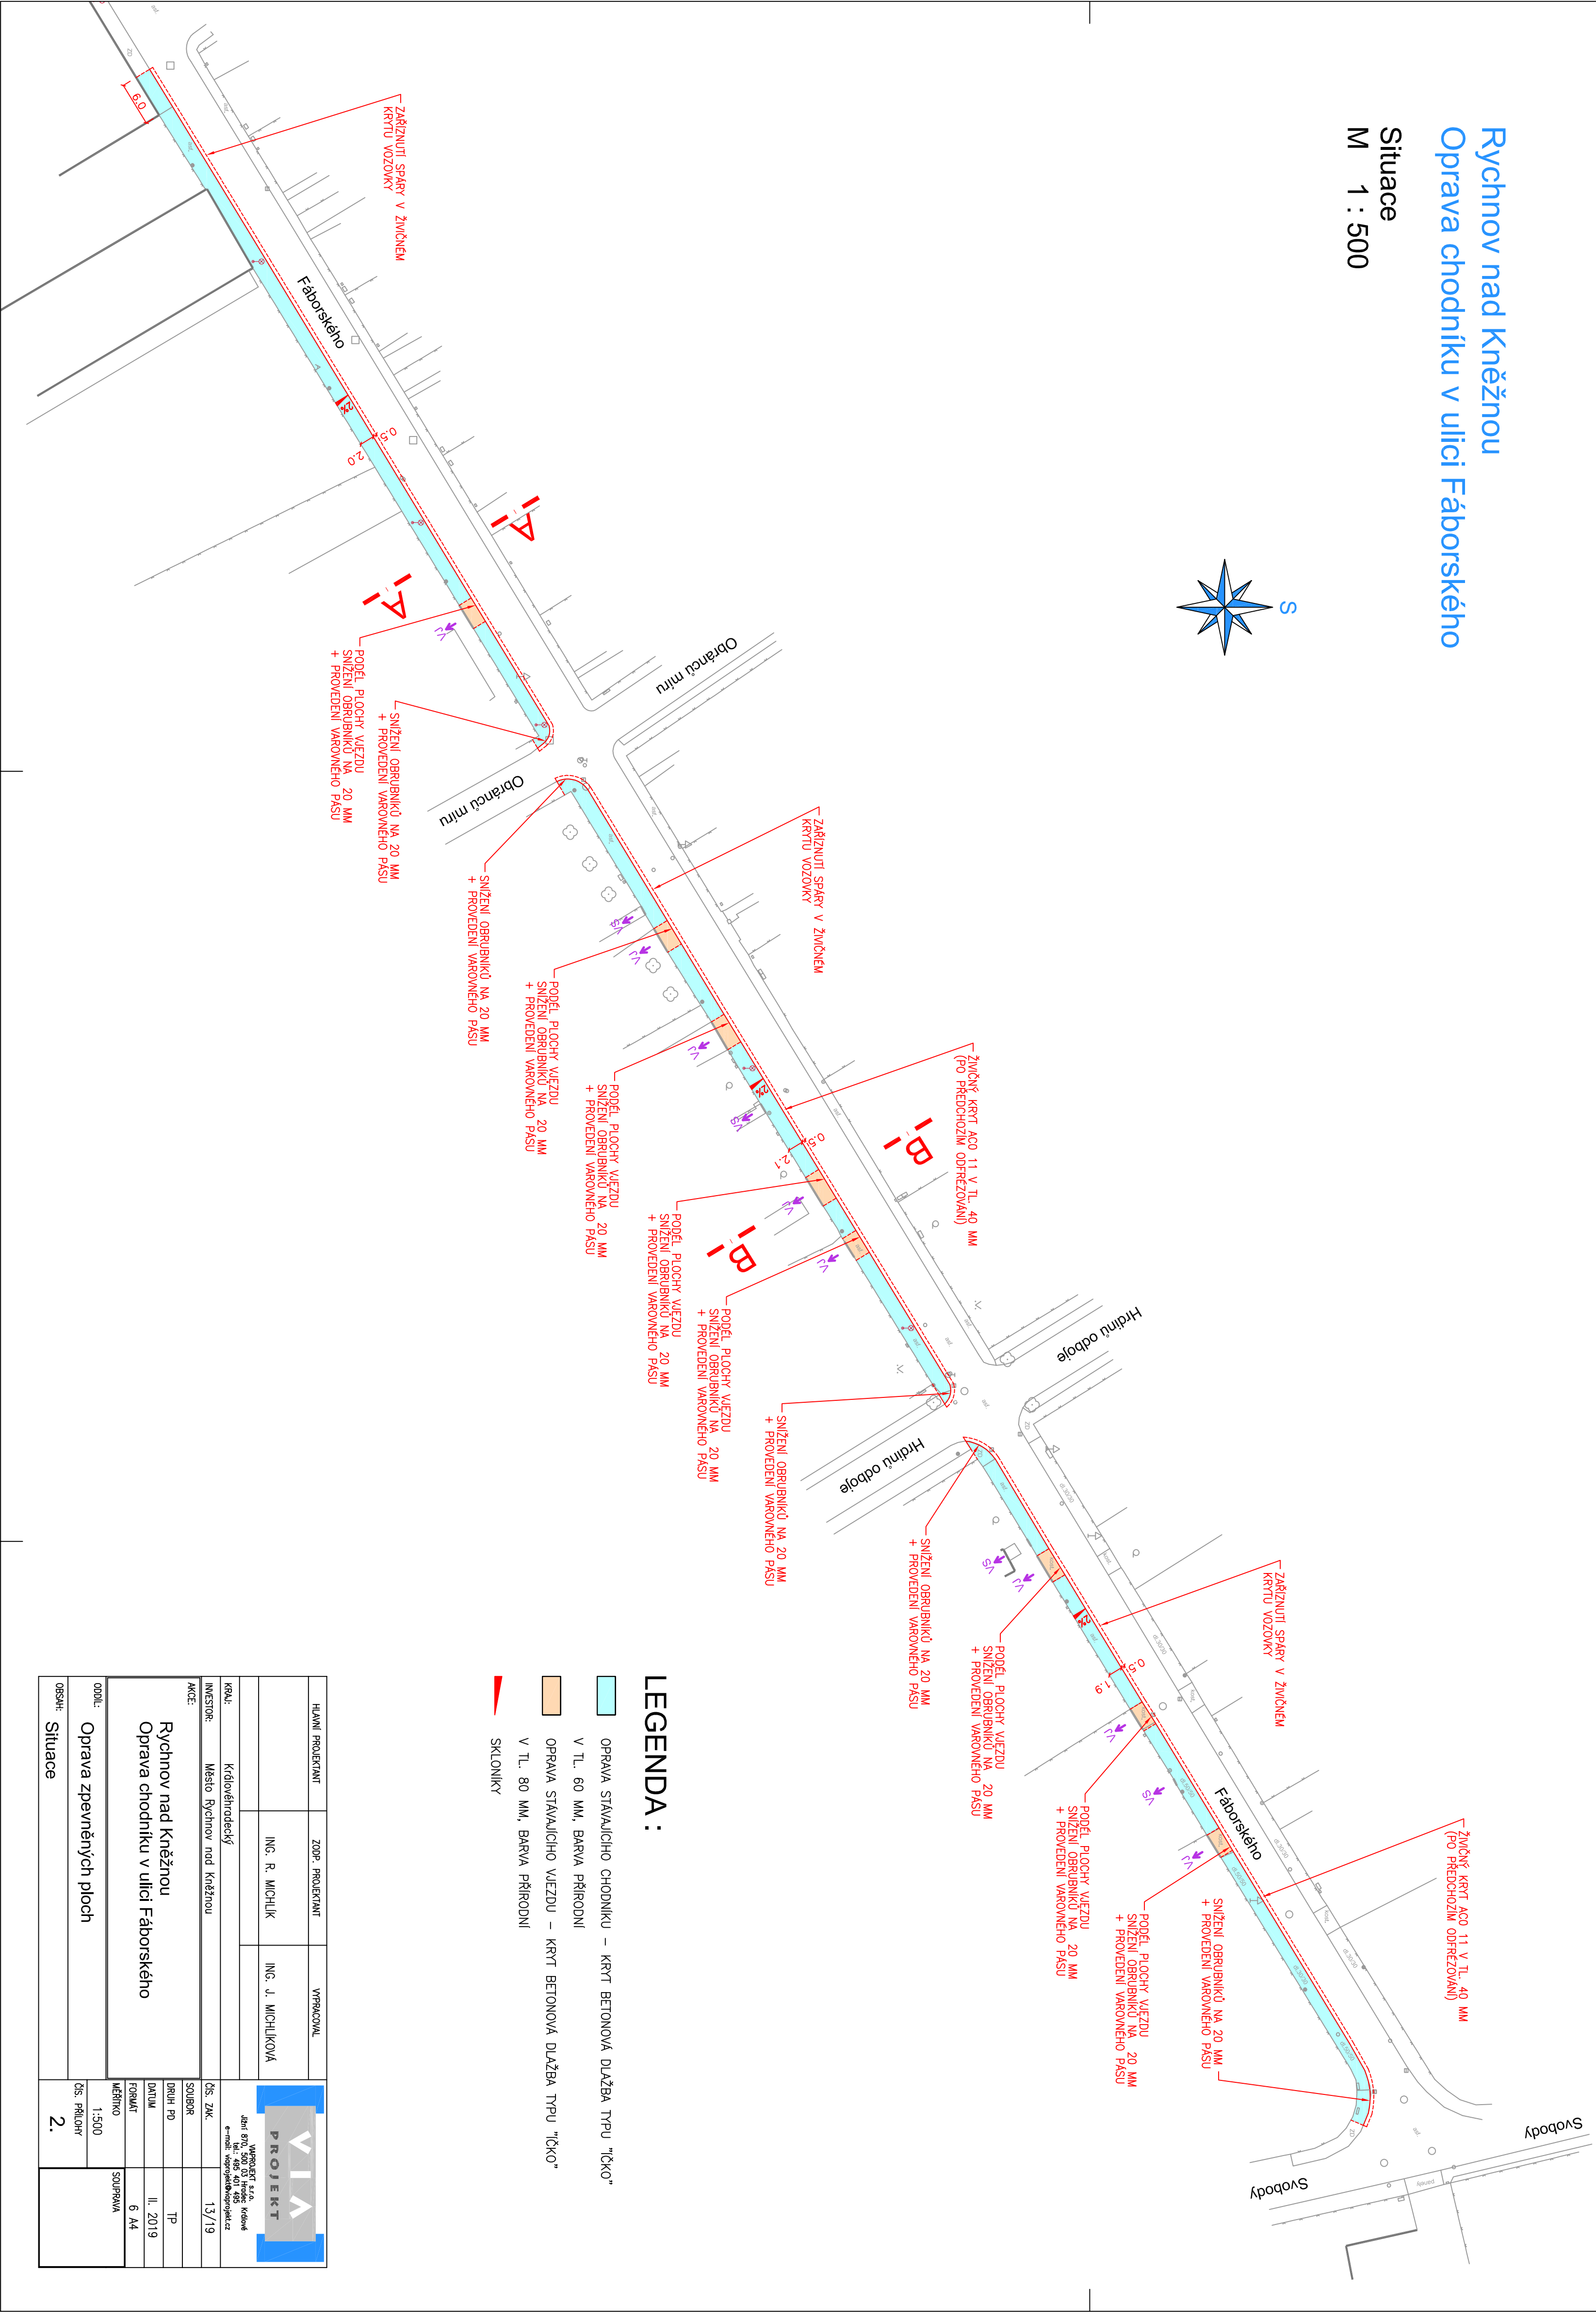

LEGENDA :

- OPRAVA STÁVAJÍCÍHO CHODNÍKU – KŘT BETONOVÁ DLAŽBA TYPU "Čko"
V TL. 60 MM, BARVA PŘÍRODNÍ
- OPRAVA STÁVAJÍCÍHO VJEZDU – KŘT BETONOVÁ DLAŽBA TYPU "Čko"
V TL. 80 MM, BARVA PŘÍRODNÍ
- SKLONIKY

HLAVNÍ PROJEKTANT	ZOUP. PROJEKTANT	VYPRACOVAN	VIA PROJEKT VÝVOJOVÝ S.R.O. Králové Jihl 870 000 000 000 000 tel: 465 401 465 e-mail: info@via-projekt.cz	
	ING. R. MICHLIK	ING. J. MICHLIKOVÁ		
REAL:	Královéhradecký		Čís. ZK:	13/19
INVESTOR:	Město Rychnov nad Kněžnou		SOUBOR	TP
AKCE:	Rychnov nad Kněžnou Oprava chodníku v ulici Fáborského		DRUH PD	II. 2019
ODDL:			FORMÁT	6 A4
			MĚŘÍTKO	SOUHRNA
			1:500	
OBŠAH:	Situace		Čís. Přílohy	2.