


A-A

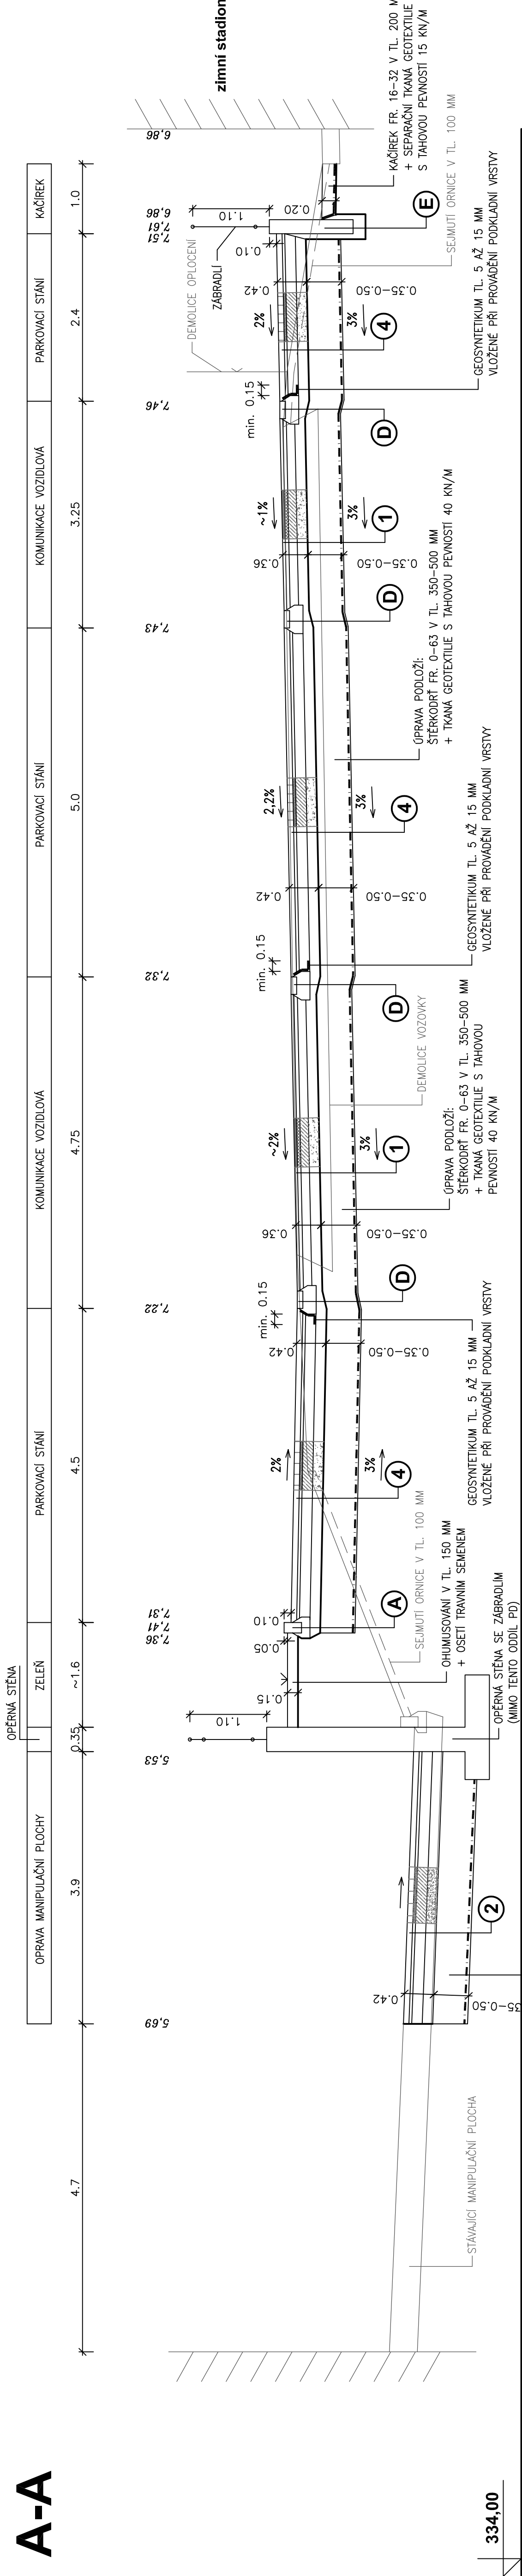

TYPY NAVRŽENÝCH KONSTRUKCÍ

- 1 KOMUNIKACE VOZIDLOVÁ
OPRAVA MANIPULAČNÍ PLOCHY - KRYT ŽIVICE

ASFALTOVÝ BETON ACO 11	40 mm
PS-EM spojovací posťk z asfalt. emulze 0,5 kg/m²	50 mm
ASFALTOVÝ BETON ACP 16+	50 mm
PI-EM imitroční posťk z asfalt. emulze 1,0 kg/m²	120 mm
STABILIZACE CEMENTEM SC C _{9/10}	150 mm
STERKODRT S _{DA} 0-32	150 mm
upravené podloží (E _{car12} = 30 MPa)	
celkem	360 mm
- 2 OPRAVA MANIPULAČNÍ PLOCHY
- KRYT BETONOVÁ DLAŽBA

BETONOVÁ DLAŽBA	80 mm
LOŽE - DRCENÉ KAMENIVO, FR. 4-8	40 mm
STABILIZACE CEMENTEM SC C _{9/8}	150 mm
STERKODRT S _{DA} 0-32	150 mm
upravené podloží (E _{car12} = 30 MPa)	
celkem	420 mm

- 3 VYHRazená parkovací stání, přístup k objektu
- KRYT BETONOVÁ DLAŽBA (bez vykreslení)

BETONOVÁ DLAŽBA	80 mm
LOŽE - DRCENÉ KAMENIVO, FR. 4-8	40 mm
STERKODRT S _{DA} 0-32	150 mm
STERKODRT S _{DA} 0-63	150 mm
upravené podloží (E _{car12} = 30 MPa)	
celkem	420 mm
- 4 PARKOVACÍ STÁNÍ - KRYT BETONOVÁ
ZATRAVŇOVACÍ DLAŽBA

BETONOVÁ DLAŽBA - ZATRAVŇOVACÍ	80 mm
LOŽE - DRCENÉ KAMENIVO, FR. 4-8	40 mm
STERKODRT S _{DA} 0-32	150 mm
STERKODRT S _{DA} 0-63	150 mm
upravené podloží (E _{car12} = 30 MPa)	
celkem	420 mm

- 5 CHODNÍK - KRYT BETONOVÁ DLAŽBA
(bez vykreslení)

BETONOVÁ DLAŽBA	60 mm
LOŽE - DRCENÉ KAMENIVO, FR. 4-8	40 mm
STERKODRT S _{DA} 0-32	200 mm
upravené podloží (E _{car12} = 30 MPa)	
celkem	300 mm

- A Betonový obrubník 1000/150,120/250 mm
osazený do betonového lože C20/25nXF3 s opěrou,
barva přírodní
- B Betonový obrubník 500/80/250 mm
osazený do betonového lože C20/25nXF3 s opěrou,
barva přírodní (bez vykreslení)
- C Betonový obrubník 500/50/200 mm
osazený do betonového lože C20/25nXF3 s opěrou,
barva přírodní (bez vykreslení)
- D Betonový vodící proužek 500/250/80 mm
osazený do betonového lože C20/25nXF3 s opěrou,
barva přírodní
- E Betonová palisáda 175/200 mm proměnné výšky
osazená do betonového lože C20/25nXF3 s opěrou,
barva přírodní,
kotvení do základu cca 1/3 celkové výšky palisády

HLAVNÍ PROJEKTANT	ZOBP. PROJEKTANT	VYPRACOVAN
VAPROJEKT s.r.o.	ING. R. MICHÁLIK	ING. J. MICHÁLKOVÁ
KRAJ:	Královéhradecký	
INVESTOR:	Město Rychnov nad Kněžnou	
AKCE:	Parkoviště u zimního stadionu Rychnov nad Kněžnou	
SOUBOR	DUR+DSP+DPS	
Druh PD	VII. 2019	
Datum	Formát	4 A4
Měřítko	SOUPRAVA	
ODDÍL:	1:50	
ČÍS. PŘÍLOHY		
OBSAH:	Vzorový příčný řez	2.b.