



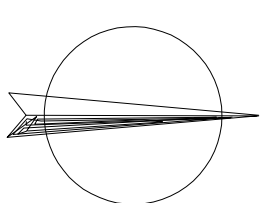

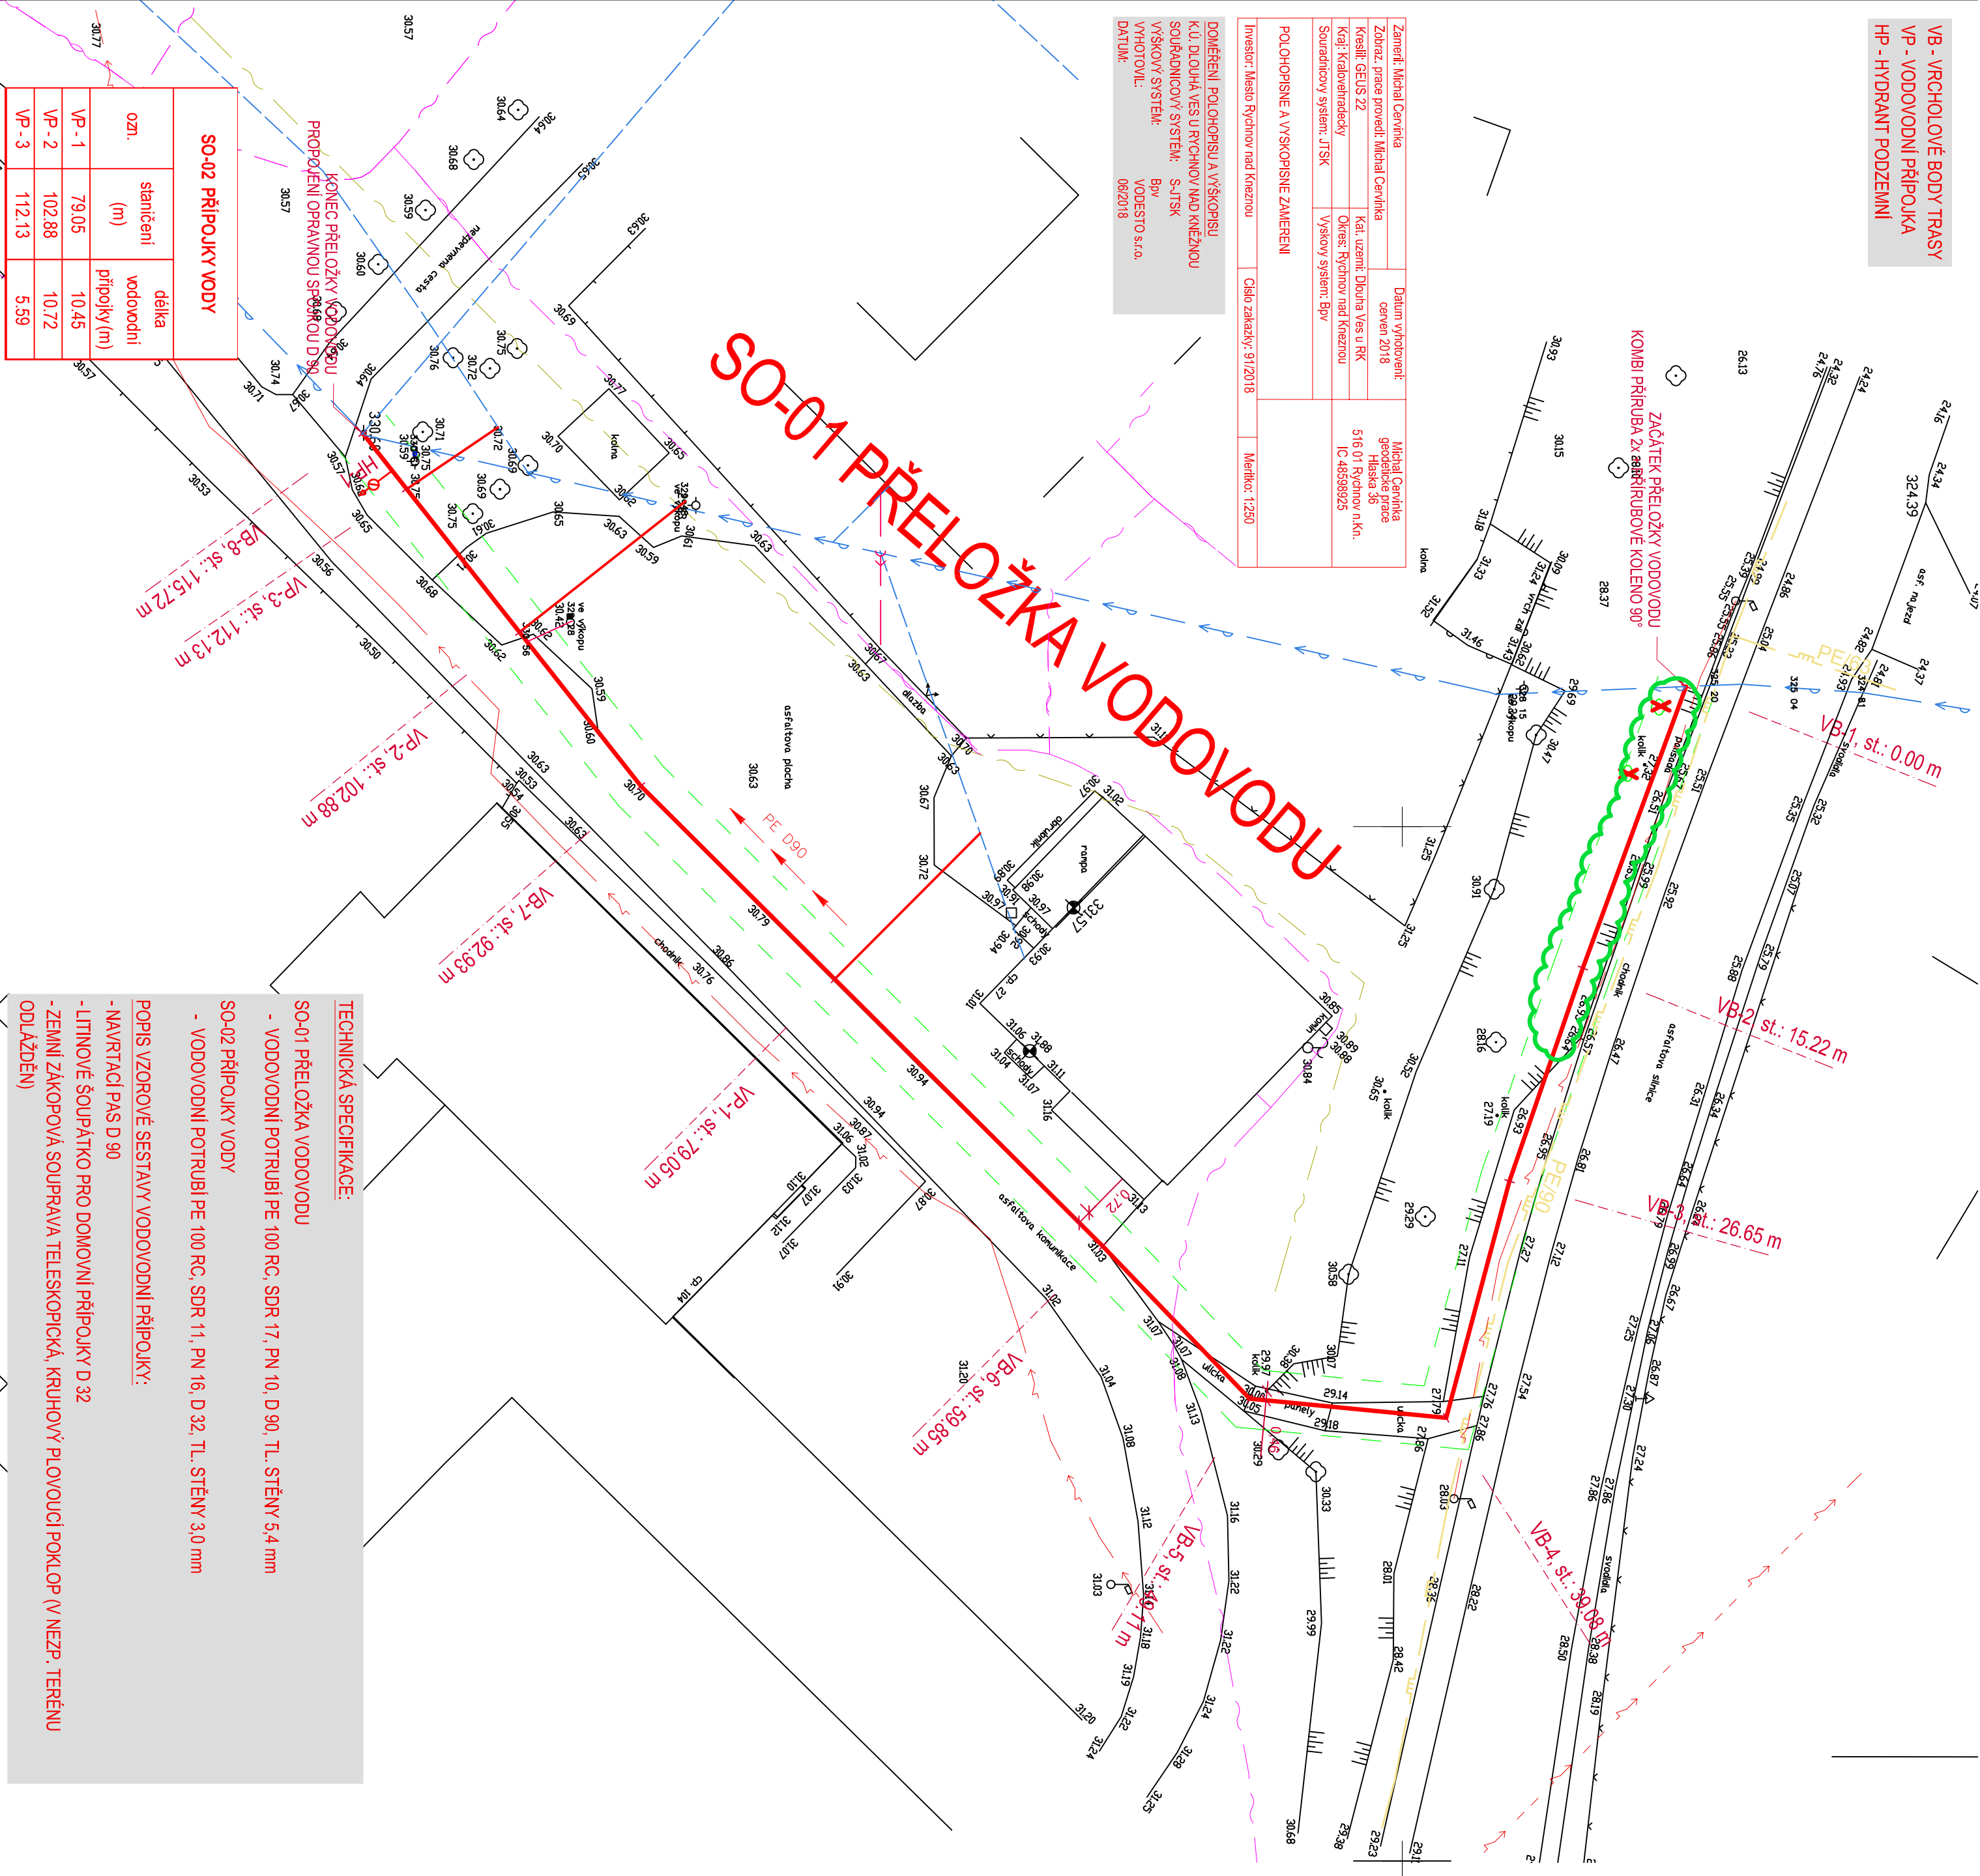




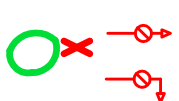


VB - VRCHOLOVÉ BODY TRASY  
VP - VODOVODNÍ PŘÍPOJKA  
HP - HYDRANT PODZEMNÍ



**LEGENDA :**

- |   |  |
|---|--|
|  | STÁV. VODOVOD PITNÉ VODY   |
|  | STÁV. KANALIZACE DEŠŤOVÁ   |
|  | STÁV. STL. PLYNOVOD  |
|  | STÁV. SÍTĚ ELEKTROTECHNICKÝCH KOMUNIKACÍ                           |
|  | STÁV. MAZDEMNÍ SÍTĚ ELEKTROTECHNICKÝCH KOMUNIKACÍ                  |
|  | STÁV. SÍTĚ ELEKTROTECHNICKÝCH KOMUNIKACÍ - NEPROVOZOVANÉ OZ        |
|  | STÁV. PODZEMNÍ VEDENÍ NN DO 1 kV                                   |
|  | STÁV. PODZEMNÍ VEDENÍ NN DO 1 kV                                   |
|  | STÁV. MAZDEMNÍ VEDENÍ NN DO 35 kV                                  |
|  | STÁV. VEDENÍ VEŘEJNÉHO OSVĚTLENÍ                                   |
|  | STÁV. VODOVODNÍ PŘÍPOJKA   |
|  | NAVRHOVANÝ VEŘEJNÝ VODOVOD   |
|  | HRANICE OCHRANNÉHO PÁSMU VODOVODU (1,5 m OD VNĚJŠÍHO LÍCE POTRUBÍ) |




HYDRANT PODZEMNÍ VZDUŠNÍK, KALNÍK  
KÁČENÍ DŘEVIN  
MÝČENÍ KŘOVIN

SOUŘADNICOVÝ SYSTÉM: JTSK  
VÝŠKOVÝ SYSTÉM: BPV

## UPOZORNĚNÍ:

PŘED ZAHÁJENÍM ZEMNÍCH PRACÍ JE NUTNO VYTVÝČIT JEŠKÉŘE INŽENÝRSKÉ SÍTĚ I PŘI PROVÁDĚNÍ PRACÍ JE TŘEBA DODŽOVAT PŘÍSLUŠNÉ ČSN, RESPEKTOVAT OCHRANNA PÁSIJA ZAŘÍZENÍ DLE ZÁKONA č. 458/2000, 1511/2000 A 274/2001 Sb. A VYJÁDŘENÍ SPRÁVCŮ INŽENÝRSKÝCH SÍTÍ VIZ DOKLADOVÁ ČÁST.

VED. PROJEKTANT	ODP. PROJEKTANT	PROJEKTANT	
-	JIRÍ ŠÍMA, DIS.	JIRÍ ŠÍMA, DIS.	
STAVEBNÍK	MÍSTO RYCHNOV NAD KNEŽNOU, HAVLIČKOVA 136, 516 01 RYCHNOV NAD KNEŽNOU		
MÍSTO STAVBY	RYCHNOV NAD KNEŽNOU, K.Ú. DLOUHÁ VES U RYCHNOVA NAD KNEŽNOU		
STAVBA	FORMÁT	06 /A4/	
	DATUM	06 /2018/	
	STUPEŇ	DŮR+DSP	
	ZAK. Č.	V_2018_02	
	ARCH. Č.		
OBSAH	MĚŘÍTKO	Č. VÝKR.	
SITUACE STAVBY	1 : 250	D.2.1	