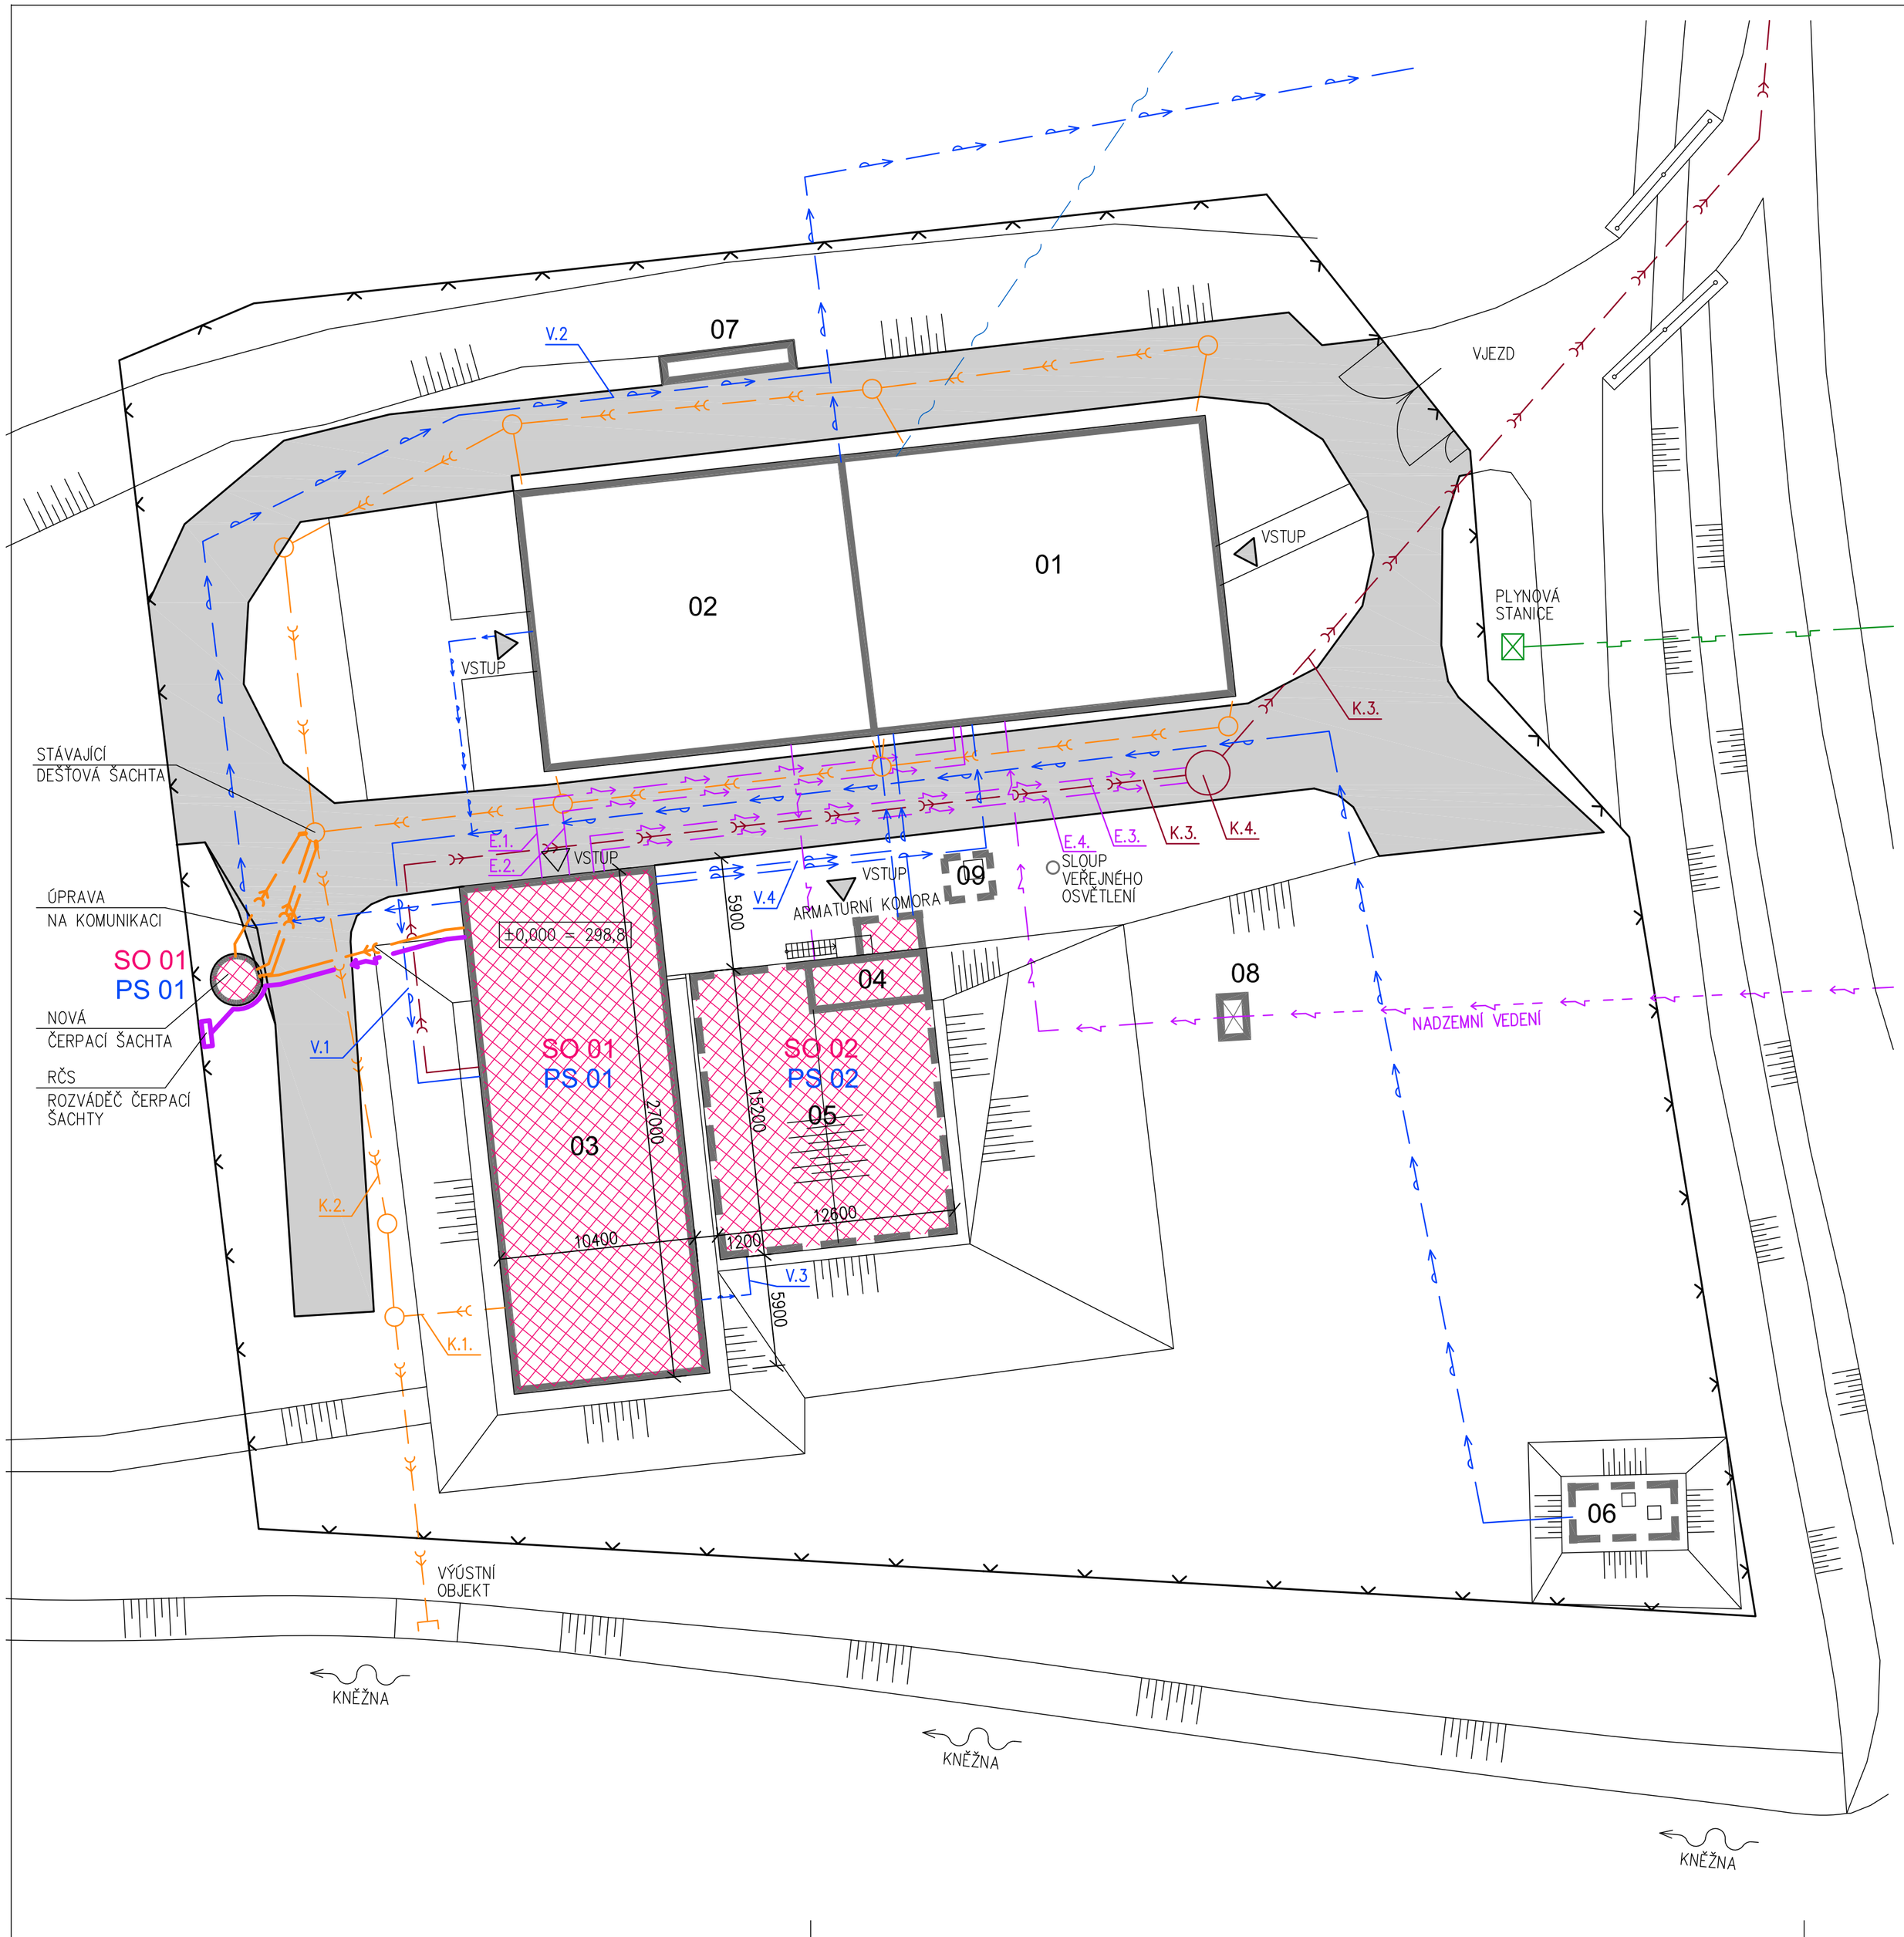

LEGENDA OBJEKTŮ:

01	STÁVAJÍCÍ ÚPRAVNA VODY – PROVOZNÍ ČÁST
02	STÁVAJÍCÍ ÚPRAVNA VODY – TECHNOLOGICKÁ ČÁST
03	STÁVAJÍCÍ PŘÍSTAVBA ÚPRAVNY VODY
04	STÁVAJÍCÍ NADZEMNÍ OBJEKT – VSTUP DO AKUMULAČNÍ NÁDRŽE
05	STÁVAJÍCÍ AKUMULAČNÍ NÁDRŽ S ARMATURNÍ KOMOROU
06	STÁVAJÍCÍ ČERPACÍ ŠACHTA NA VRTU RK 1a
07	STÁVAJÍCÍ SKLAD CHEMIKÁLIÍ
08	STÁVAJÍCÍ STOŽÁROVÁ TRAFOSTANICE
09	STÁVAJÍCÍ VRT

LEGENDA DOTČENÝCH OBJEKTŮ:

SO 01	STÁVAJÍCÍ PŘÍSTAVBA ÚPRAVNY VODY (INTENZIFIKACE) – STAVEBNÍ ÚPRAVY PŘI PROPOJOVÁNÍ POTRUBÍ TECHNOLOGIE – NOVÁ ČERPACÍ ŠACHTA
PS 01	STÁVAJÍCÍ PŘÍSTAVBA ÚPRAVNY VODY (INTENZIFIKACE) – PROPOJOVÁNÍ POTRUBÍ TECHNOLOGIE – VYSTROJENÍ ČERPACÍ ŠACHTY
SO 02	AKUMULAČNÍ NÁDRŽ S ARMATURNÍ KOMOROU A VSTUPNÍM OBJEKTEM – SANACE ŽELEZOBETONOVÉ NÁDRŽE, NAHRAZENÍ NADZEMNÍHO OBJEKTU
PS 01	AKUMULAČNÍ NÁDRŽ S ARMATURNÍ KOMOROU A VSTUPNÍM OBJEKTEM – VÝMĚNA A ÚPRAVA POTRUBÍ ARMATURNÍ KOMORY S ČERPÁNÍM VYPOUŠTĚNÍ

LEGENDA STÁVAJÍCÍCH SÍTÍ A PLOCH:

VODOVODNÍ ŘADY	V.1. – VÝTLAČNÝ ŘAD SUROVÉ VODY, DN 200 V.3. – VÝTLAČNÝ ŘAD PROPOJENÍ ÚV A AN, DN 300 V.4. – VÝTLAČNÝ ŘAD PROPOJENÍ AN A UV, DN 400
KANALIZAČNÍ SRÁŽKOVÉ POTRUBÍ	K.1. – PVC DN 300 K.2. – PVC DN 400
KANALIZACE TLAKOVÁ – PRACÍ VODY PVC ø160 mm	K.3. – PVC ø160 mm K.4. – ČERPACÍ JÍMKA ODPADNÍCH VOD
KABELOVÉ ROZVODY	E.1. – AYKY 3x 240 + 120 E.2. – JYTY 4x 1, V CHRÁNIČCE PVC ø 90 mm E.3. – CYKY 3A x 1,5 E.4. – CYKY 4B x 2,5
NADZEMNÍ KABELOVÉ VEDENÍ	
PLYNOVODNÍ POTRUBÍ	
TELEFONICA O2	
ZPEVNĚNÉ ASFALTOVÉ PLOCHY	
DRÁTĚNÉ OPLOCENÍ	

LEGENDA NOVÝCH SÍTÍ:

	ODKANALIZOVÁNÍ ÚPRAVNY VODY DN 300 ODKANALIZOVÁNÍ ČERPACÍ ŠACHTY 2x DN 200 + 1x DN 100
	TRASA PRO RČS: CYKY–J 4x6 + CYKY–O 12x1,5 ROZVÁDĚČ ČERPACÍ ŠACHTY, NAPOJENÍ V ÚPRAVNĚ VODY

POZNÁMKY:

PODZEMNÍ VEDENÍ ZAKRESLENA POUZE INFORMATIVNĚ, PŘED ZAHÁJENÍM PRACÍ JE NUTNÉ JEJICH PŘESNÉ VYTYČENÍ
±0,000 ZVOLENA PRO KAŽDÝ SO ZVLÁŠŤ (±0,000 SO 01= 298,80 m.n.m., SO 02 ±0,000 = 302,9 m.n.m.)

SEVER

IKKO Hradec Králové, s.r.o.
Bratří Štefanů 238/55, Hradec Králové, 50003
tel. 495 217 150, 495 407 520
e-mail: ikko@ikko.cz, http: www.ikko.cz

ZODPOVĚDNÝ PROJEKTANT:	ING. BOHUSLAV KOUBA	STUPEŇ:	DSP
KONTROLOVAL:	ING. BOHUSLAV KOUBA	DATUM:	11/2015
VYPRACOVAL:	VÁCLAV LÉDL, DiS.	Č. ZAKÁZKY:	252015
INVESTOR:	MĚSTO RYCHNOV NAD KNĚŽNOU	MĚŘÍTKO:	1 : 250
AKCE:	Oprava akumulace vody u úpravny vody v Rychnově nad Kněžnou	FORMÁT:	6 x A4
OBJEKT:	SO 01, SO 02, PS 01		
VÝKRES:	Celkový situační výkres stavby Koordinační situace	Č. VÝKRESU: C.2. C.3.	Č. PARÉ: