


SITUACE S0101 M 1:200

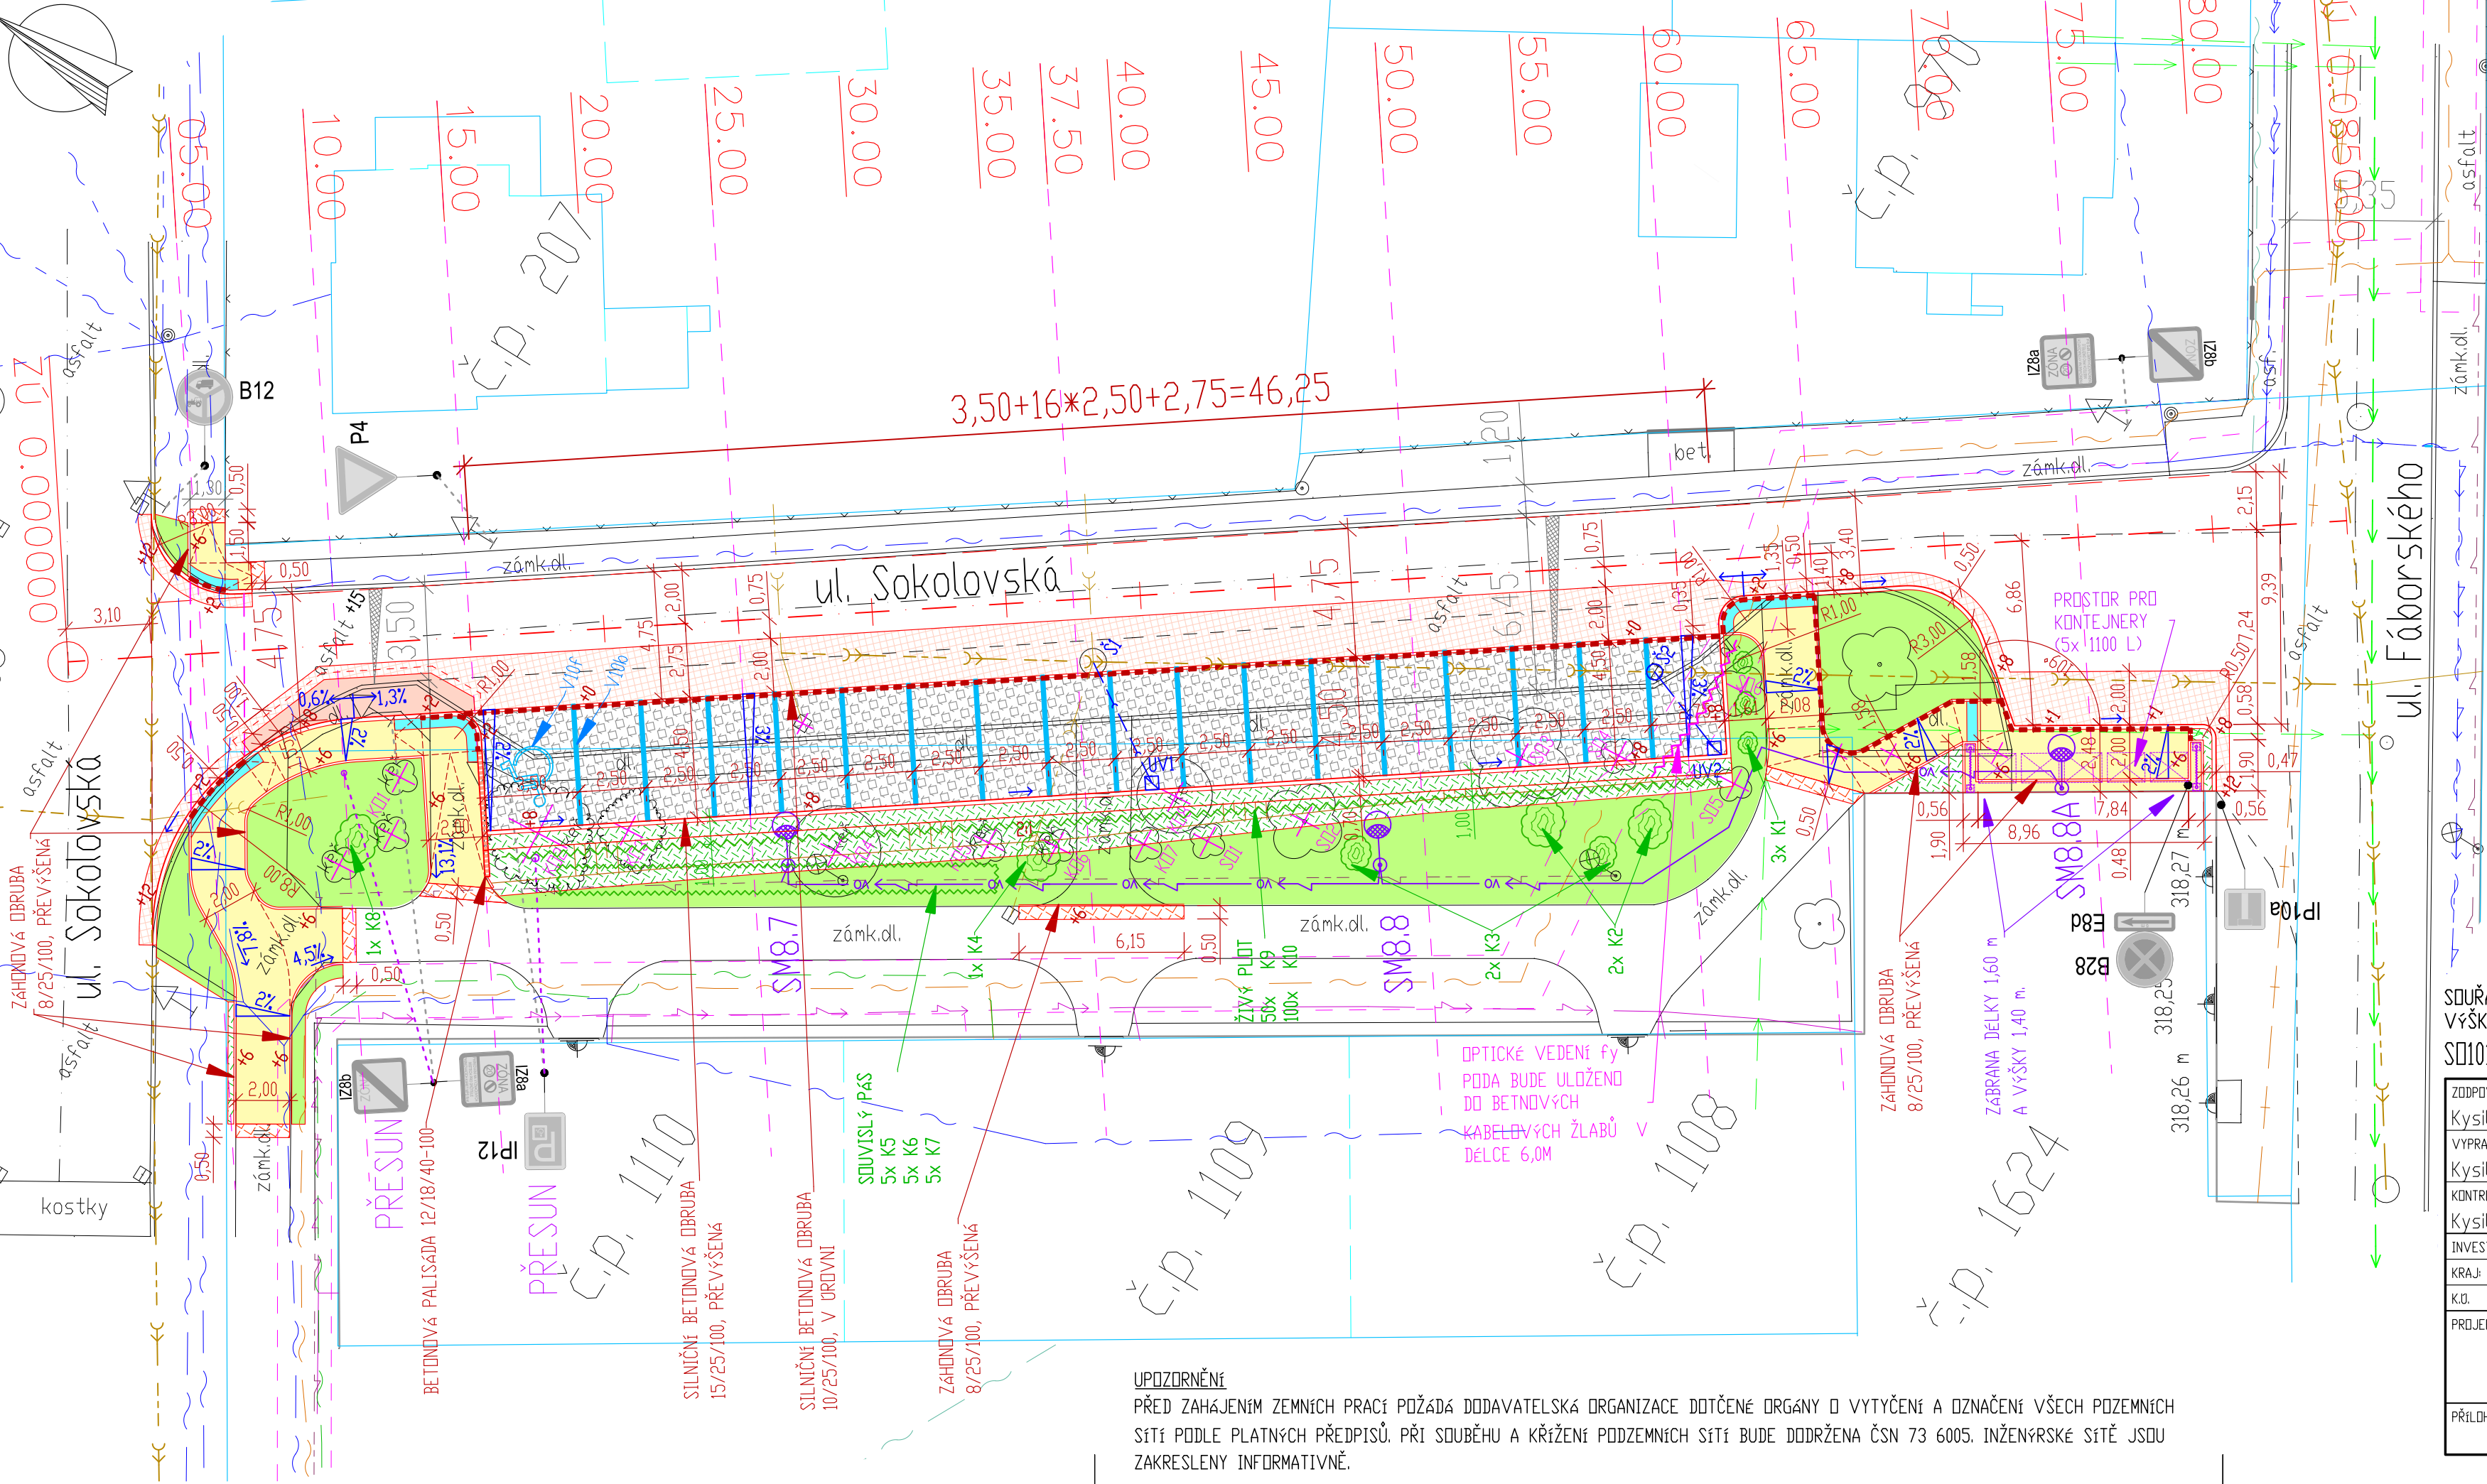

LEGENDA OSTATNÍ

- STÁVAJÍCÍ STŘED / KEŘ URČENÝ KE KACENÍ
- NAVRŽENÉ KEŘE SOLITERNÍ / PLOŠNÉ / ŽIVÝ PLOT
- JINÝ OBJEKT - BUDE ODSTRANĚN
- SILNIČNÍ OBRUBA Š15, PŘEVÝŠENÁ
- SILNIČNÍ OBRUBA Š15, SNÍŽENÁ
- OSTATNÍ OBRUBY Š8, PŘEVÝŠENÉ
- OSTATNÍ OBRUBY Š8, SNÍŽENÉ

LEGENDA DOPRAVNÍHO ZNAŠENÍ

- NOVÉ SVISLÉ DZ
- STÁVAJÍCÍ SVISLÉ DZ - BUDE OBNOVENO
- STÁVAJÍCÍ SVISLÉ DZ - ZRUŠÍ SE
- VODROVNÉ DOPRAVNÍ ZNAČENÍ - BÍLÉ
- VIOF, VIOB Z DLAŽBY ČERVENÉ

LEGENDA ODVODNĚNÍ

- ULIČNÍ VPUST S MŘÍŽÍ 0,50x0,50m
- PVC PŘÍPOJKA DN150
- NAVRŽENÝ PŘÍČNÝ SKLON
- NAVRŽENÝ/STÁVAJÍCÍ PODÉLNÝ SKLON
- STÁVAJÍCÍ PŘÍČNÝ SKLON

LEGENDA KATASTRU

- HRANICE KN
- ČÍSLO PARCELY KN
- VNITŘNÍ ČLENĚNÍ PACELY
- VĚCNÉ BŘEMENO
- Č.P.5
- ČÍSLO POPISNÉ

LEGENDA INŽENÝRSKÝCH SÍTÍ

- ELEKTRICKÉ VEDENÍ NN CETIN - PODZEMNÍ
- SDĚLOVACÍ VEDENÍ METALICKÉ CETIN - PODZEMNÍ
- SDĚLOVACÍ VEDENÍ METALICKÉ CETIN -NADZEMNÍ
- ELEKTRICKÉ VEDENÍ NN ČEZ - PODZEMNÍ
- SDĚLOVACÍ VEDENÍ PODA - PODZEMNÍ
- SDĚLOVACÍ VEDENÍ UPC - PODZEMNÍ
- SDĚLOVACÍ VEDENÍ TLAPNET - PODZEMNÍ
- VEŘEJNÉ OSVĚTLENÍ TS RK - PODZEMNÍ
- TEPLOVOD TH RK
- VODOVOD AQUA SERVIS/PŘÍPOJKA - PODZEMNÍ
- KANALIZACE AQUA SERVIS - PODZEMNÍ

LEGENDA POVRCHŮ

- OPRAVA KRYTU VOZOVKY ASFALTOVÝ POVRCH
- NOVÁ KONSTRUKCE VOZOVKY VČETNĚ PODKLADNÍCH VRSTEV
- POCHOZÍ PLOCHY - ZÁMKOVÁ DLAŽBA TVAR '1', TL. 60 mm, ŠEDA
- PARKOVACÍ PLOCHY, SJEZDY - ZATRAVŇOVACÍ BETONOVÁ DLAŽBA TL. 80 mm, ŠEDA
- SIGNALNÍ A VARDVNÉ PASY ZE SPECIÁLNÍ DLAŽBY ČERVENÉ BARVY
- MULČOVANÝ POVRCH DŘEVNÍ ŠTEPKA V TL. 0,10m
- TERENNÍ OPRAVY - ZATRAVŇENÍ OHUMISOVANÉ ORNICE V TL. 0,15 m A OSETÍ TRAVNÍM SEMENEM
- PŘEDLAŽDĚNÍ Z PŮVODNÍ DLAŽBY

LEGENDA VEŘEJNÉHO OSVĚTLENÍ

- NOVÝ KABEL VO - CYKY-J 4x10 mm²
- LAMPA VO, BEZPATICOVÝ STODŽAR V. 6 m
- LED SVÍTIDLO 56 W

SOUŘADNICOVÝ SYSTÉM : JTSK
VÝŠKOVÝ SYSTÉM : BpV
S0101 - KOMUNIKACE

ZODPOVĚDNÝ PROJEKTANT: Kysilko Z., DiS.	ÚČEL/STUPEŇ PD: DUSP+PDPS	ROAD-PLAN ROAD-PLAN s.r.o. IČO 047 78 367, DIČ CZ04778367 www.roadplan.cz +420 737 90 22 70
VYPRACOVAL: Kysilko Z., DiS.	DATUM: 11/2019	
KONTROLOVAL: Kysilko Z., DiS.	FORMAT: A4	
INVESTOR: Město Rychnov nad Kněžnou	ČÍSLO ZAKÁZKY: 19_06	
KRAJ: Královéhradecký	MĚŘITKO: 1:200	PARÉ: Parkoviště u BD č.p. 1108-1110 v ul. Sokolovská, Rychnov nad Kněžnou
K.O. Rychnov nad Kněžnou [744 107]		
PŘÍLOHA: SITUACE S0101		Č. PŘÍLOHY: D.1.B.1

UPOZORNĚNÍ
PŘED ZAHÁJENÍM ZEMNÍCH PRACÍ POŽÁDÁ DODAVATELSKÁ ORGANIZACE DOTČENÉ ORGÁNY O VYTYČENÍ A OZNAČENÍ VŠECH POZEMNÍCH SÍTÍ PODLE PLATNÝCH PŘEDPISŮ. PŘI SOUBĚHU A KŘÍŽENÍ PODZEMNÍCH SÍTÍ BUDE DODRŽENA ČSN 73 6005. INŽENÝRSKÉ SÍTĚ JSOU ZAKRESLENY INFORMATIVNĚ.