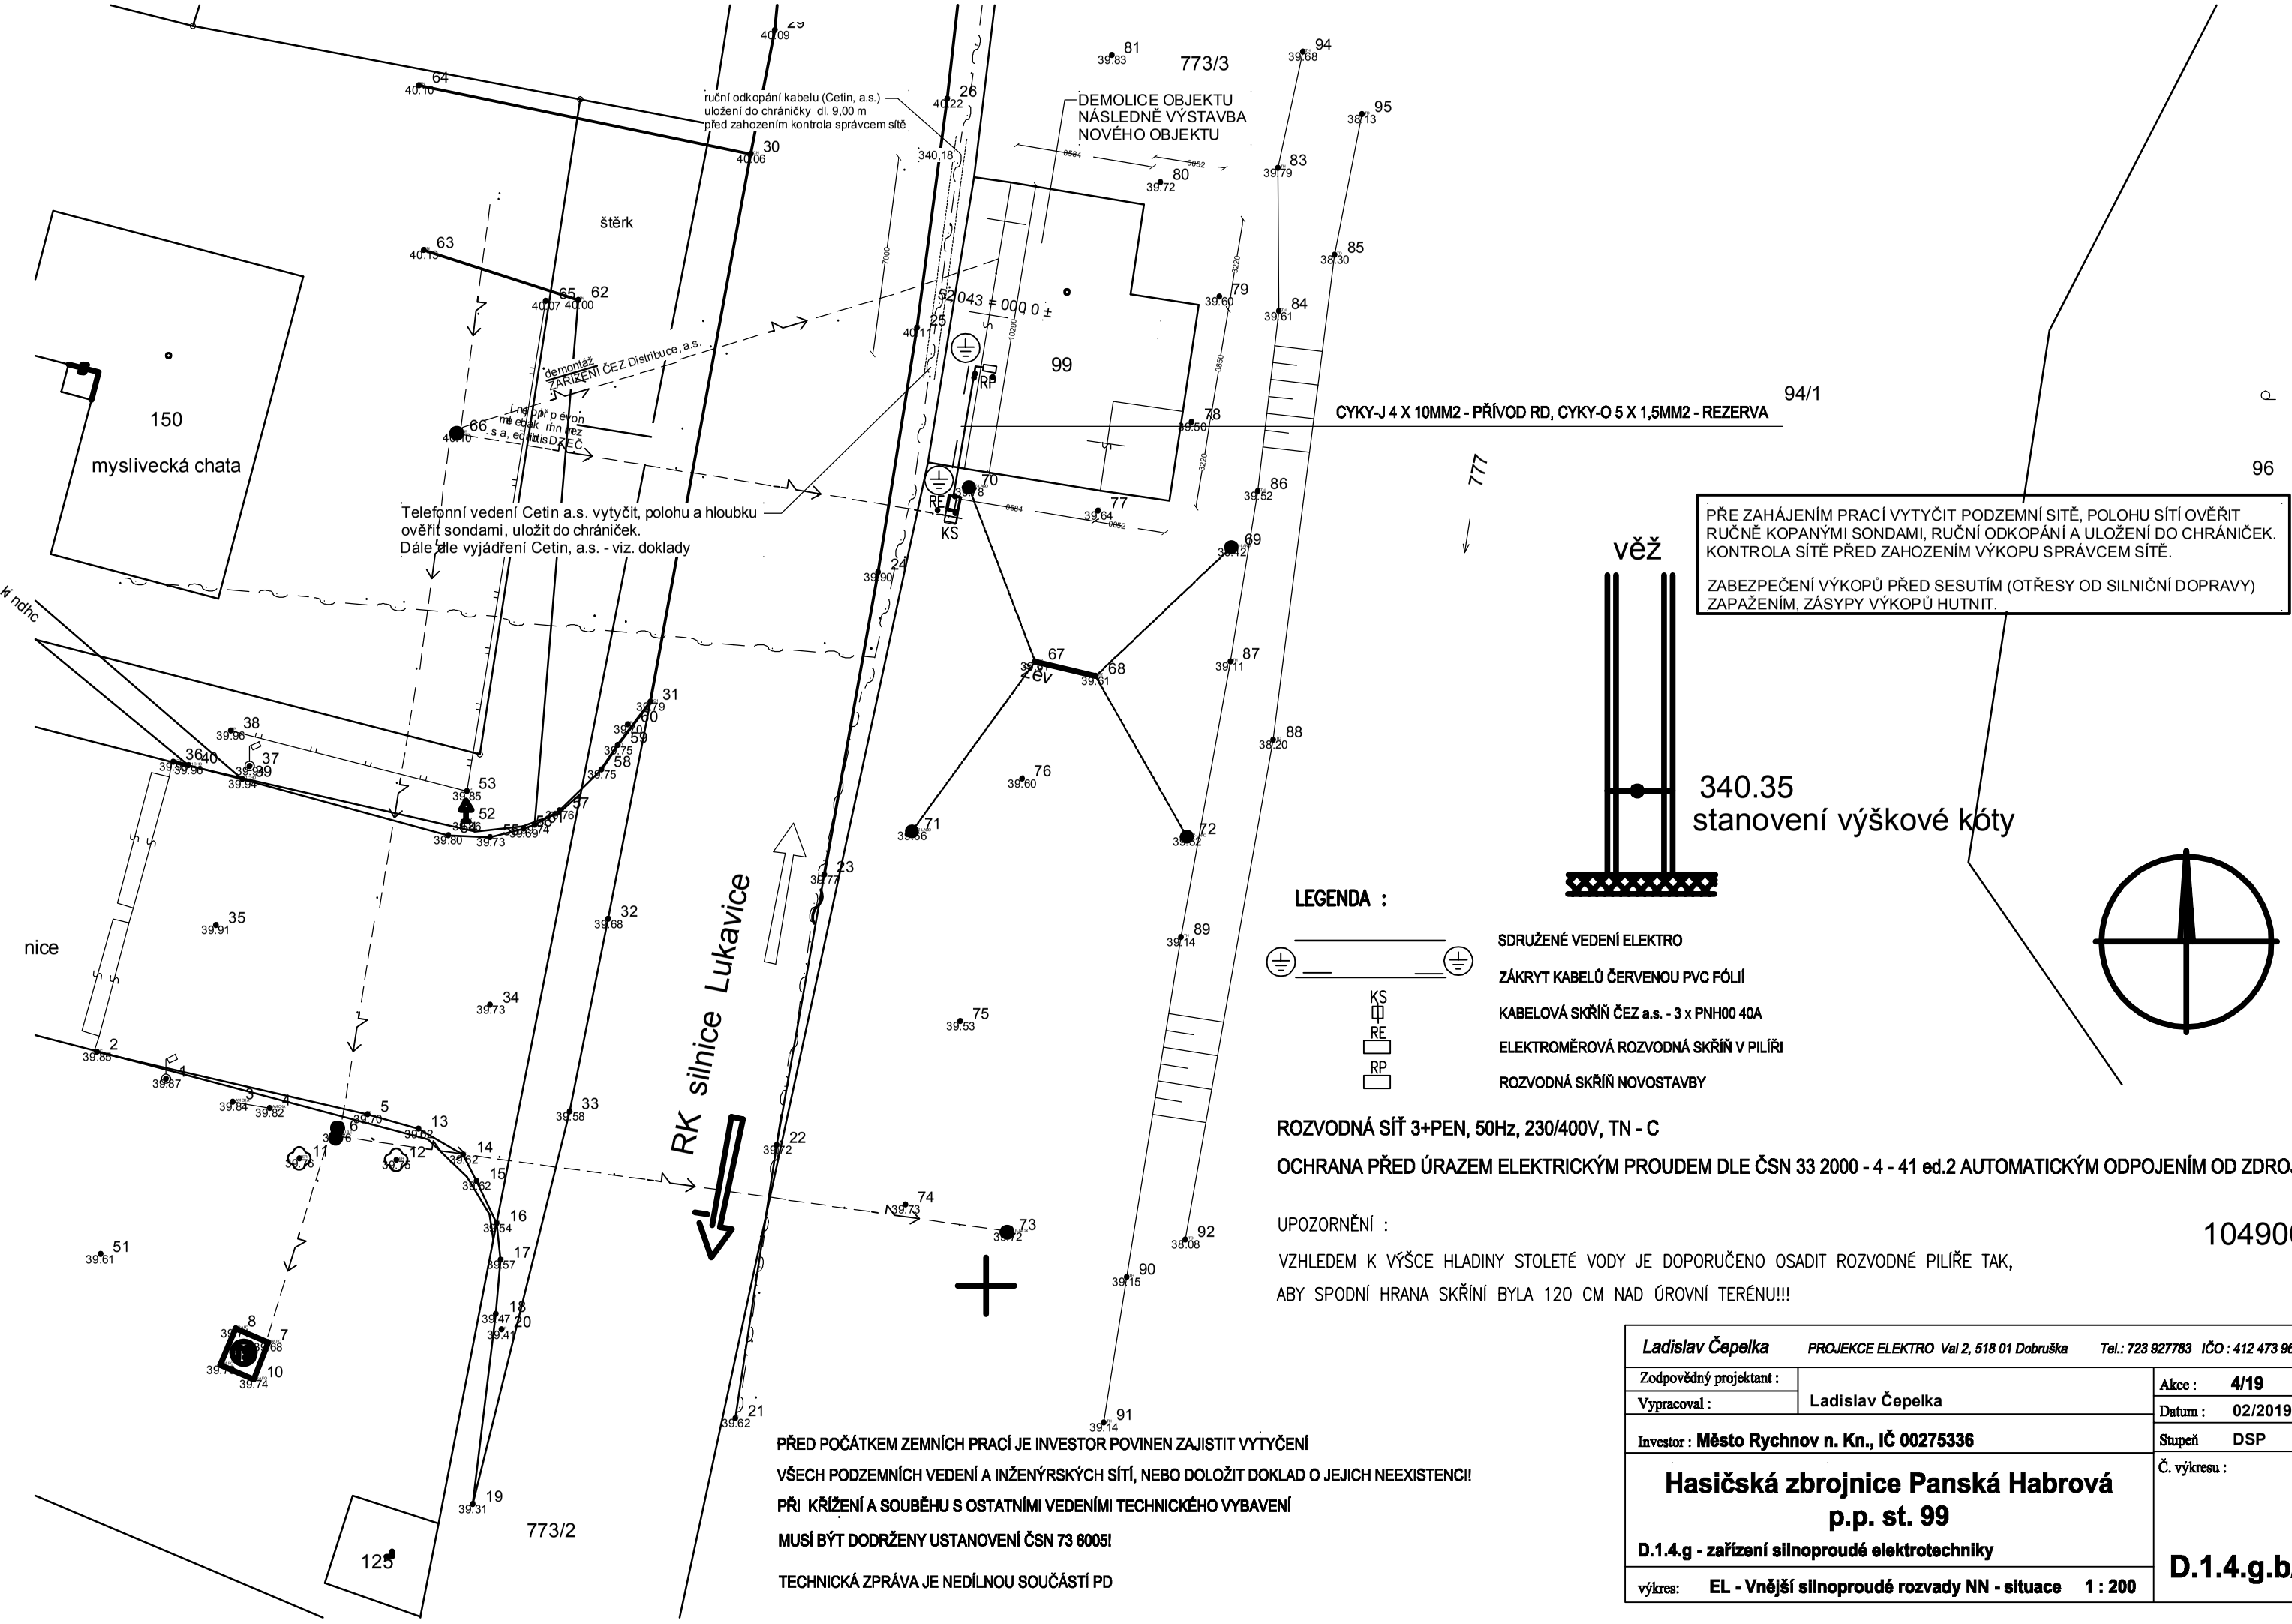

LEGENDA :

	SDRUŽENÉ VEDENÍ ELEKTRO
	ZÁKRYT KABELŮ ČERVENOU PVC FÓLIÍ
KS	KABELOVÁ SKŘÍŇ ČEZ a.s. - 3 x PNH00 40A
RE	ELEKTROMĚROVÁ ROZVODNÁ SKŘÍŇ V PILÍŘI
RP	ROZVODNÁ SKŘÍŇ NOVOSTAVBY

ROZVODNÁ SÍŤ 3+PEN, 50Hz, 230/400V, TN - C

OCHRANA PŘED ÚRAZEM ELEKTRICKÝM PROUDEM DLE ČSN 33 2000 - 4 - 41 ed.2 AUTOMATICKÝM ODPOJENÍM OD ZDROJE

UPOZORNĚNÍ :

VZHLEDEM K VÝŠCE HLADINY STOLETÉ VODY JE DOPORUČENO OSADIT ROZVODNÉ PILÍŘE TAK, ABY SPODNÍ HRANA SKŘÍNÍ BYLA 120 CM NAD ÚROVNÍ TERÉNU!!!

1049000

PŘED POČÁTKEM ZEMNÍCH PRACÍ JE INVESTOR POVINEN ZAJISTIT VYTYČENÍ VŠECH PODZEMNÍCH VEDENÍ A INŽENÝRSKÝCH SÍTÍ, NEBO DOLOŽIT DOKLAD O JEJICH NEEXISTENCI! PŘI KŘÍŽENÍ A SOUBĚHU S OSTATNÍMI VEDENÍMI TECHNICKÉHO VYBAVENÍ MUSÍ BÝT DODRŽENY USTANOVENÍ ČSN 73 6005!

TECHNICKÁ ZPRÁVA JE NEDÍLNOU SOUČÁSTÍ PD

Ladislav Čepelka — *PROJEKCE ELEKTRO Val 2, 518 01 Dobruška* — *Tel.: 723 927783 IČO : 412 473 96*

Zodpovědný projektant :	Ladislav Čepelka	Akce :	4/19
Vypracoval :		Datum :	02/2019
Investor : **Město Rychnov n. Kn., IČ 00275336**		Stupeň	DSP
Hasičská zbrojnice Panská Habrová p.p. st. 99		Č. výkresu :	**D.1.4.g.b/4**
D.1.4.g - zařízení silnoproudé elektrotechniky			
výkres: **EL - Vnější silnoproudé rozvady NN - situace**	**1 : 200**		