
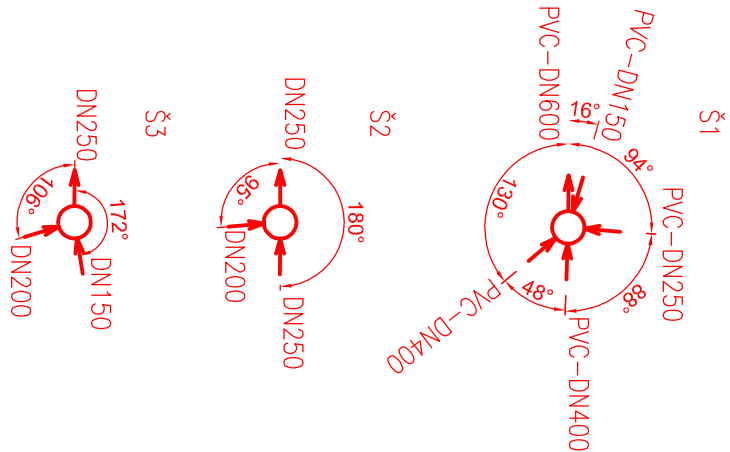



KATASTRY	Rychnov nad Kněžnou
PARCELNÍ ČÍSLA	301b 3020
DRUH POVRCHU	Zpevněná plocha (komunikace)
VZDALENOST ŠACHET	37,50
OZNAČENÍ ŠACHET	53,00
	51
	52

STOKA "A" - ULICE B. NĚMCOVÉ

MÉRITKA 1:250/100

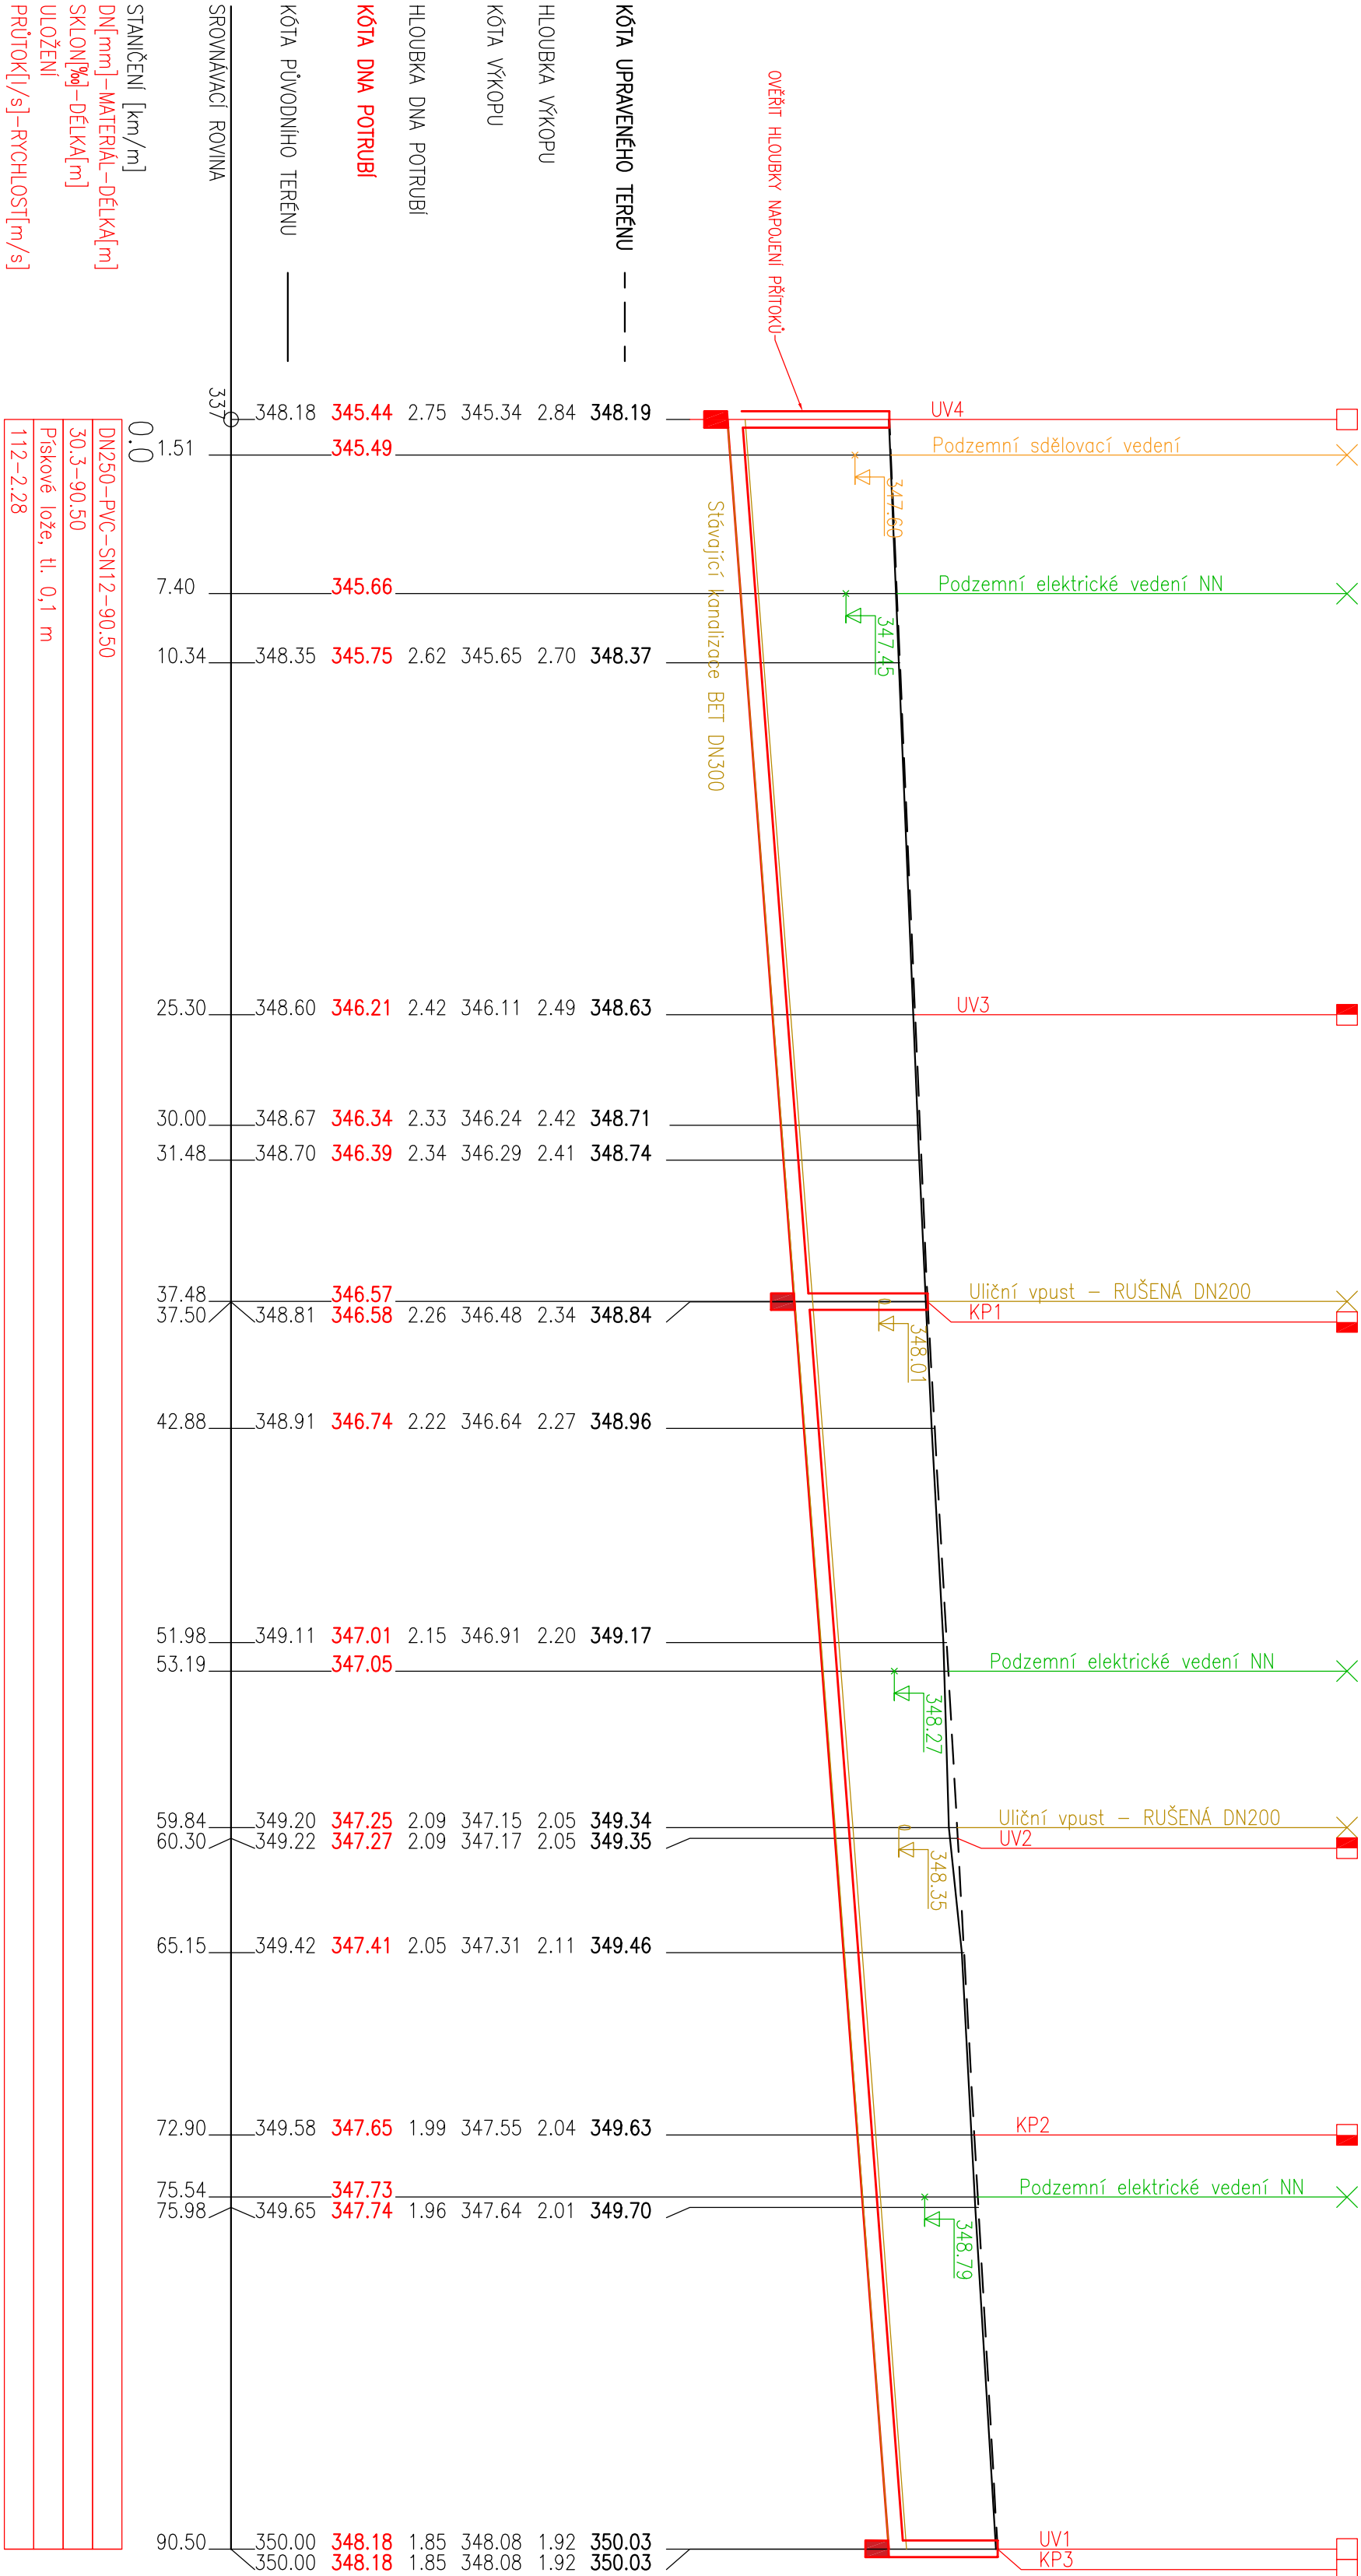

 VH Rousar, s.r.o. Rbřiti 294, 533 54 Rbřiti IČ: 05968551, TEL.: 773 085 535				AKCE: REKONSTRUKCE UL. B. NĚMCOVĚ - ČÁST U STADIONU, RYCHNOV NAD KNĚŽNOU					
NÁZEV: KRAJ: KRAJOVĚHRADECKÝ MĚSTSKÝ ÚŘAD RYCHNOV NAD KNĚŽNOU Havířkova 136, 516 01 Rychnov nad Kněžnou				NÁZEV PROJEKTU:		VEDOUcí PROJEKTU:		TECHNICKÁ KONTROLA:	
				ING. LADISLAV ROUŠAR		ING. LADISLAV ROUŠAR		ING. LADISLAV ROUŠAR	
PODĚLNÝ PROFIL STOKY "A"									
MĚŘITKO: 1:250/100				DŮR+DOP+DPS 3x A4		DĚLO PŘILOŽIT: D.2.3.			