

LEGENDA SÍTÍ:

STÁVAJÍCÍ:

- VODOVOD (AQUA SERVIS, a.s.)
- KANALIZACE (AQUA SERVIS, a.s.)
- PODZEMNÍ VEDENÍ NN (ČEZ Distribuce, a.s.)
- NADEZNÍ VEDENÍ NN (ČEZ Distribuce, a.s.)
- PODZEMNÍ VEDENÍ VN (ČEZ Distribuce, a.s.)
- PODZEMNÍ SPOLEČNÁ VEDENÍ – METALICKÝ KABEL (CETIN, a.s.)
- PODZEMNÍ SPOLEČNÁ VEDENÍ – OPTICKÝ KABEL (CETIN, a.s.)
- PODZEMNÍ SPOLEČNÁ VEDENÍ – KOAXIÁLNÍ KABEL (UPC)
- PODZEMNÍ STL PLYNOVOD (Gosnet, s.r.o.)
- PODZEMNÍ VEDENÍ VEREJNÉHO OSVĚTLENÍ (TS RK)
- TEPLOVOD (TH RK)

NAVRH:

- NAVRHOVANÝ VODOVODNÍ ŘÁD
- NAVRHOVANÁ VODOVODNÍ PŘÍPOJKA
- RUŠENÝ VODOVODNÍ ŘÁD (AQUA SERVIS, a.s.) – ODSTRANIT
- RUŠENÝ VODOVODNÍ ŘÁD (AQUA SERVIS, a.s.) – PONECHAT, V MÍSTECH PŘEKOPŮ ZASLEPIT
- NAVRHOVANÁ KANALIZACE
- NAVRHOVANÁ KANALIZAČNÍ PŘÍPOJKA
- RUŠENÁ KANALIZACE (AQUA SERVIS, a.s.) – ODSTRANIT
- NAVRHOVANÁ ULIČNÍ VPUST (UV) – SO 101


SEZNAM VODOHOSPODÁŘSKÝCH STAVEBNÍCH OBJEKTŮ:

SO 301 KANALIZACE

SO 351 VODOVOD

LEGENDA OBJEKTŮ:

- SO 301 KANALIZACE
- ULIČNÍ VPUST

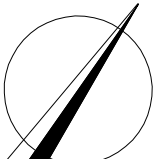

POZNÁMKA:

- PŘED ZAČÁTKEM VÝKOPOVÝCH PRACÍ JE NUTNO VYTVOŘIT STÁVAJÍCÍ INŽENÝRSKÉ SÍTĚ, JEJICH POLOHA JE VE VÝKRESECH
- ORIENTAČNĚ ZAKRESLENA PODLE ZÁKRESŮ SPRÁVOČÍ SÍTÍ
- VÝŠKOVÝ SYSTÉM B.P.V., SOUŘADICOVÝ SYSTÉM JTSK
- PŘI POKLADCE POTRUBÍ BUDOU DODŘEŽENY POKYNY KONKRETNÍHO VÝROBCE POTRUBÍ

NAVRH/VÝKRESOVATEL: ING. LADISLAV ROUŠAŘ

ZODPOVĚDNÝ PROJEKTANT: ING. LADISLAV ROUŠAŘ

VEDOUcí PROJEKTANT: ING. LADISLAV ROUŠAŘ

TECHNICKÁ KONTROLA: ING. LADISLAV ROUŠAŘ

KVALIFIKACE: KVALIFIKACE: KVALIFIKACE

PODPIS: PODPIS: PODPIS

STUPEŇ: STUPEŇ: STUPEŇ

FORMÁT: FORMÁT: FORMÁT

REKONSTRUKCE UL. B. NĚMCOVÉ - ČÁST U STADIONU,

RYCHINOV NAD KNEŽNOU

SITUACNÍ VÝKRES - SO 301 KANALIZACE



VHRoušar, s.r.o.
Rybářův 294, 533 54 Rábitz
IČ: 05968551, TEL.: 773 085 535

DATA: DATA: DATA

STUPEŇ: STUPEŇ: STUPEŇ

FORMÁT: FORMÁT: FORMÁT


REKONSTRUKCE UL. B. NĚMCOVÉ - ČÁST U STADIONU,

RYCHINOV NAD KNEŽNOU

SITUACNÍ VÝKRES - SO 301 KANALIZACE

1:200

D.2.2.

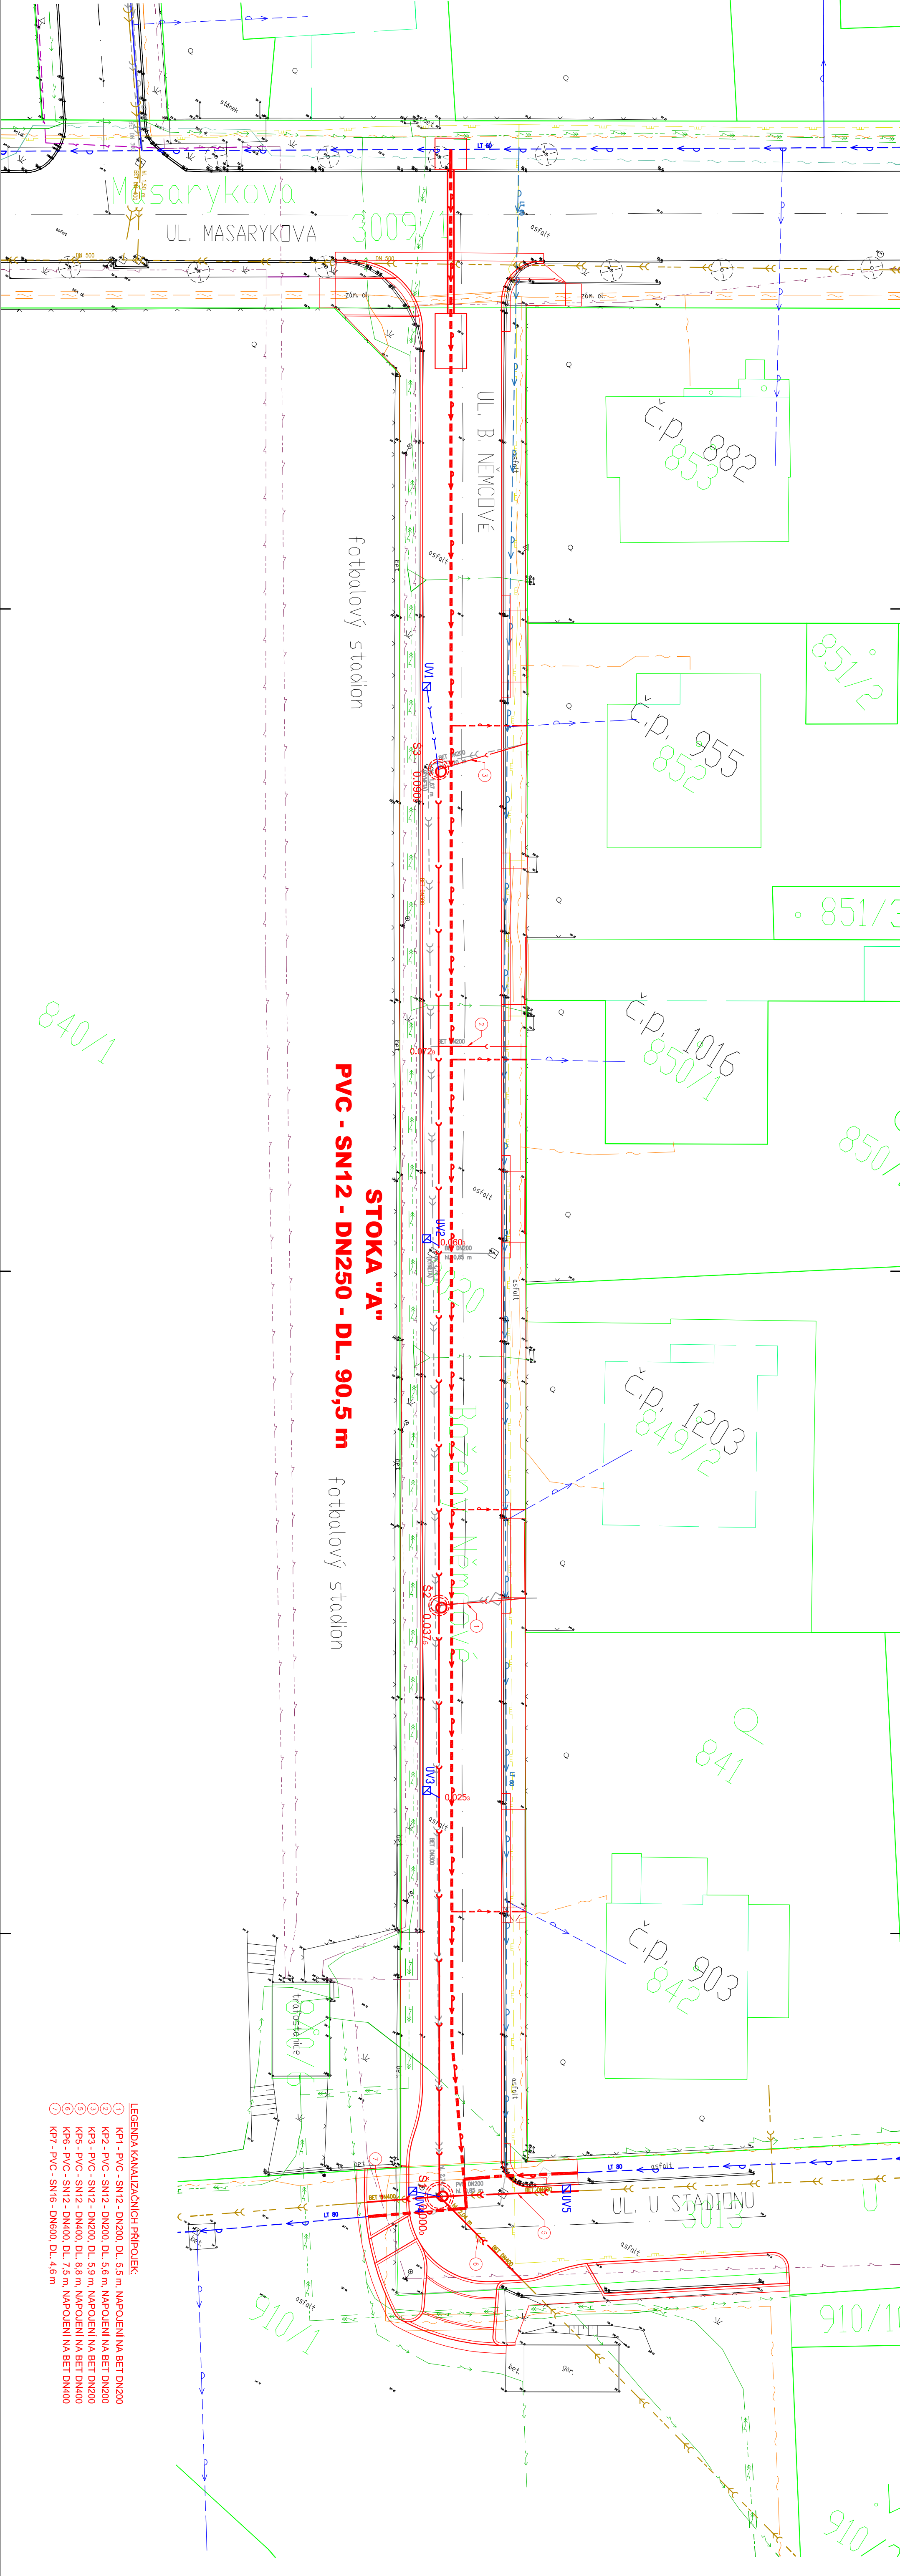

STOKA "A"
PVC - SN12 - DN250 - DL. 90,5 m