


PŮDORYS ZÁKLADŮ

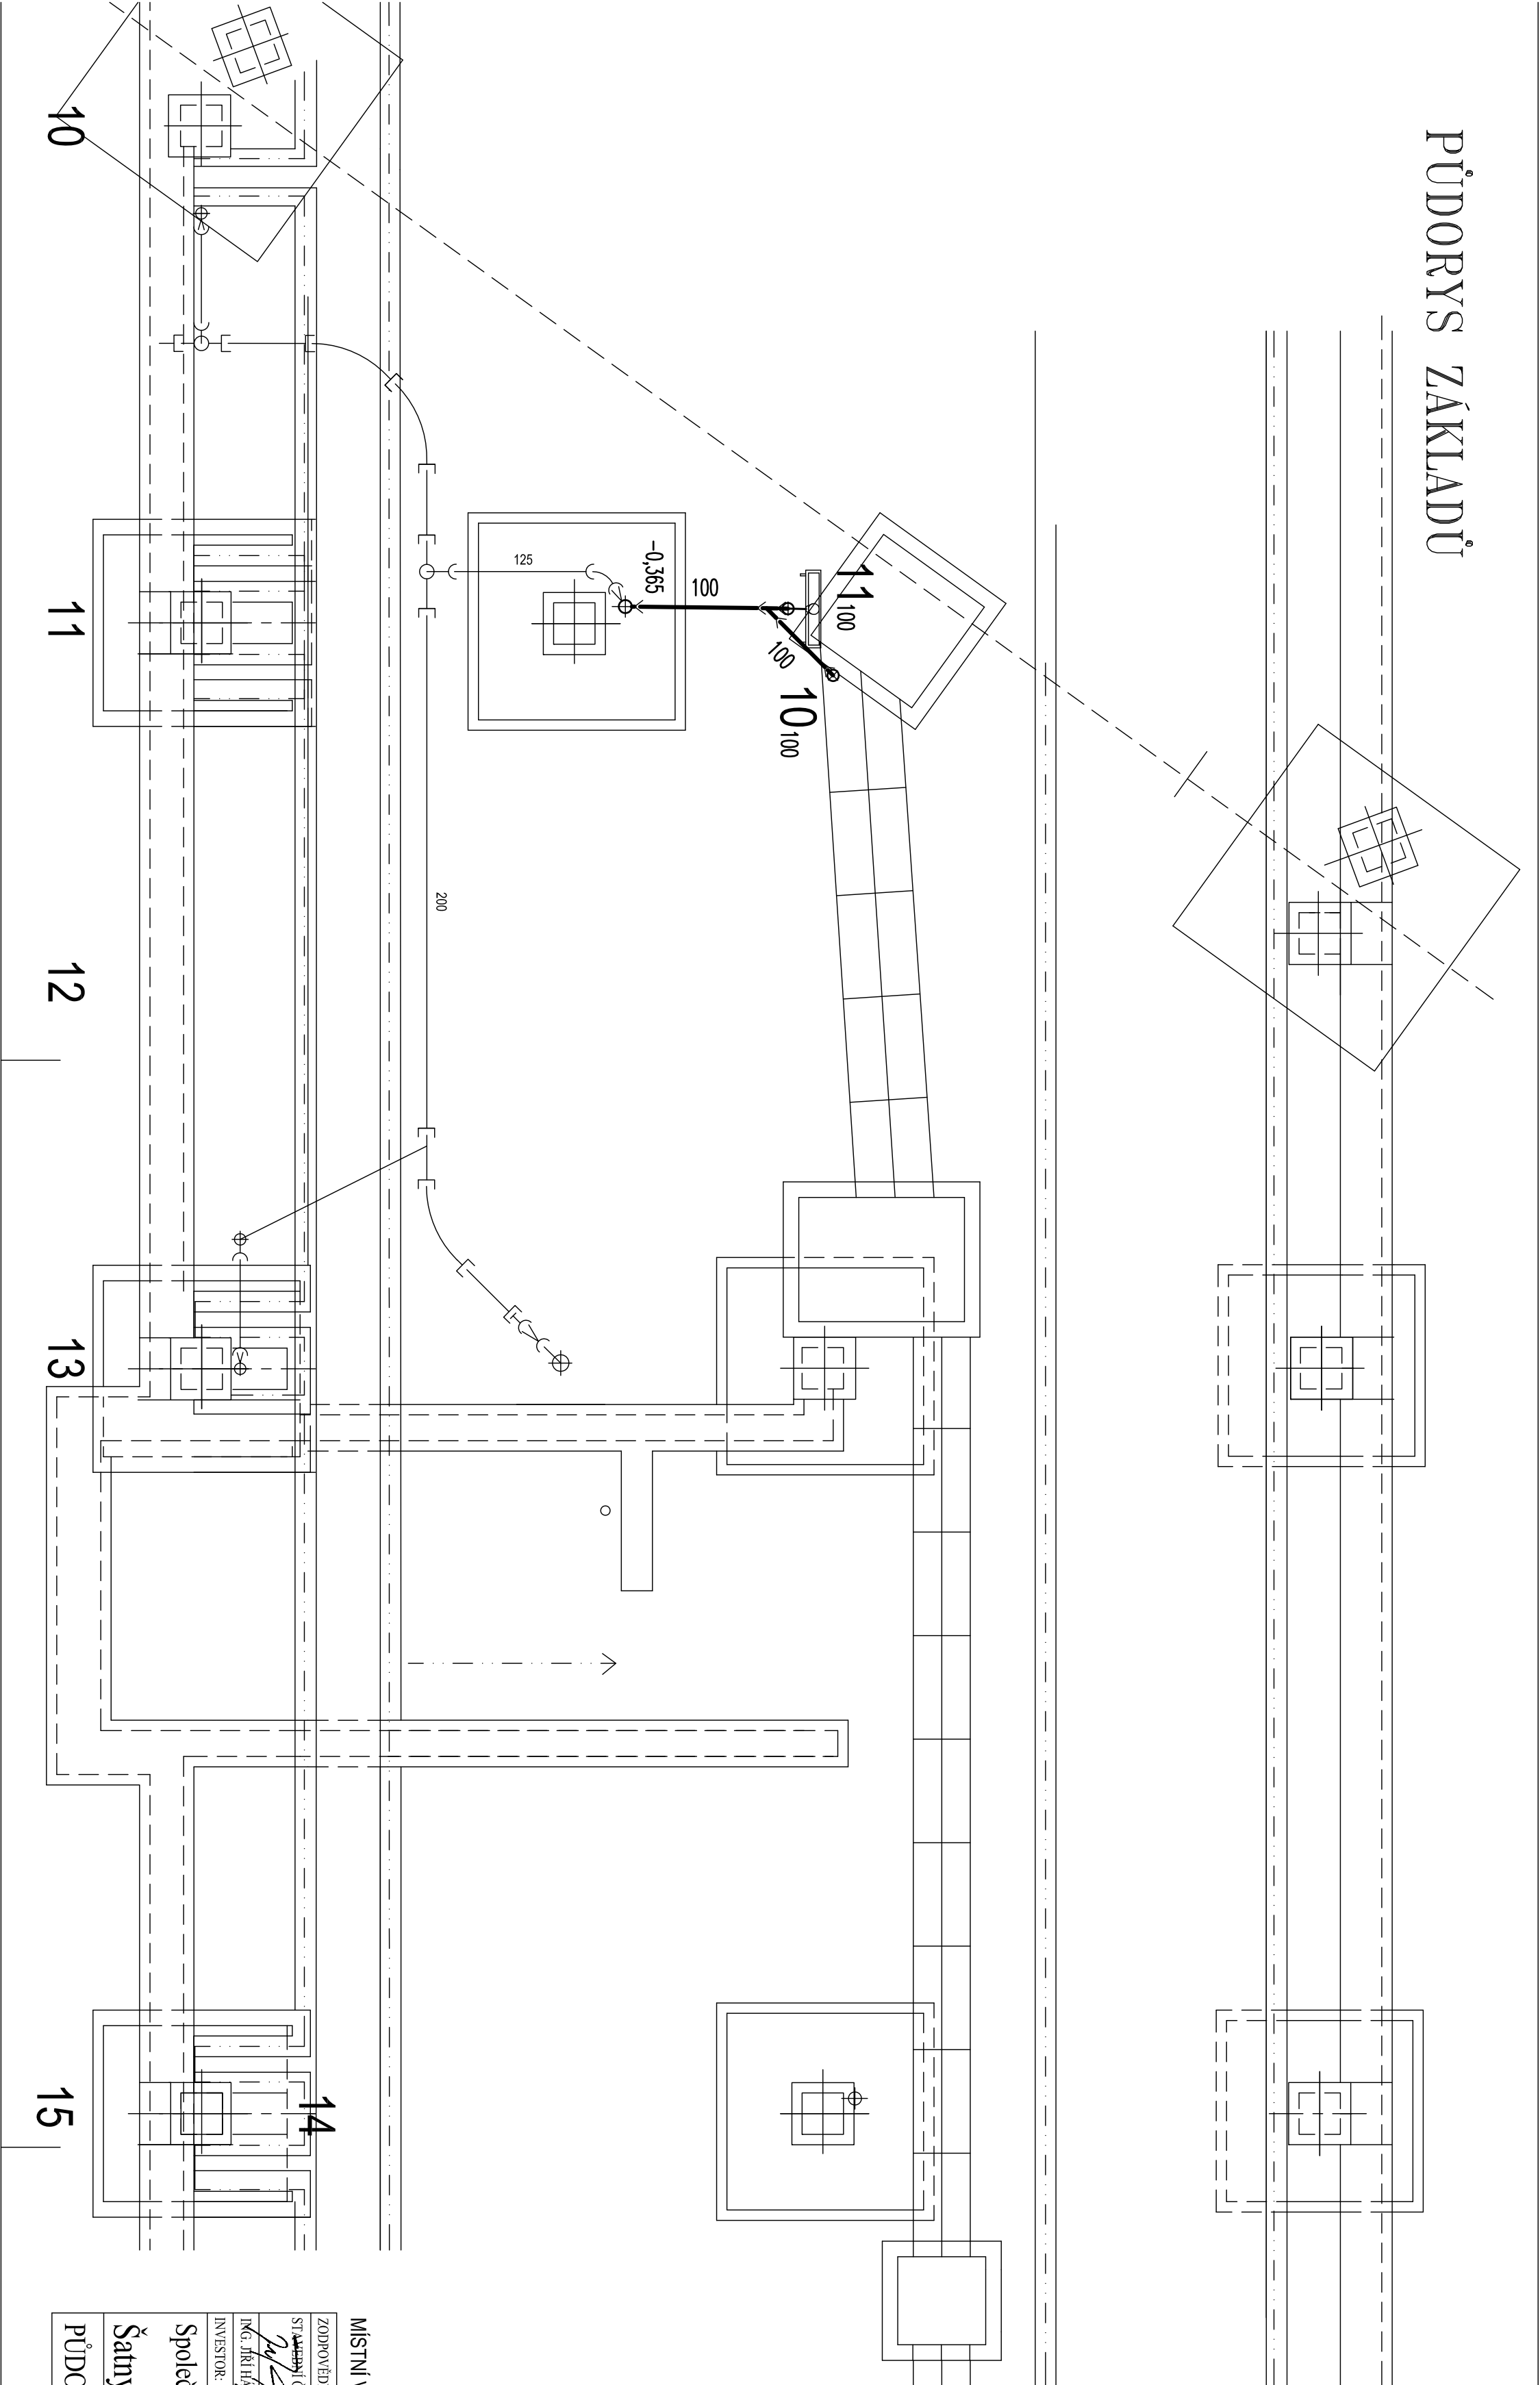

LEGENDA POTRUBÍ

- KANALIZACE-PŘÍPOJKA POTRUBÍ Z TRUBEK PPs HT-systém
- KANALIZACE-ODPADNÍ POTRUBÍ Z TRUBEK PPs HT-systém
- KANALIZACE-ODPADNÍ POTRUBÍ Z TRUBEK PVC KG-systém
- KANALIZACE STAVAJÍCÍ Z TRUBEK LITINOVÝCH ODPADNÍCH
- KANALIZACE STAVAJÍCÍ Z TRUBEK KAMENNÝCH

MÍSTNÍ VÝŠKOVÝ SYSTÉM: ±0,000 = výška stávající čisté podlahy v místě vstupu do prodejny

ZODPOVĚDNÝ PROJEKTANT	VYPRACOVAL	KONTROLOVAL	ATELIER H1 & ATELIER HÁJEK s.r.o. JIŽNÍ 870, 500 03 HRADEC KRÁLOVÉ IČO: 64792374, DIČ: CZ 64792374 tel./fax: +420 495546539, e-mail: hhb@hsc.cz	
STAVĚNÍ ČÁSTI	PROJEKT			
ING. JIŘÍ HÁJEK		JANA POSPIŠILOVÁ	ING. JIŘÍ HÁJEK	
INVESTOR: Město Rychnov nad Kněžnou, Havlíčkova 136, 516 01 Rychnov nad Kněžnou			ČÍSLO ZAKÁZKY	15-H-2020
Společenské centrum RnK, prostory ZUŠ			DRUH PROJEKTU	DPS
Šatny - stavební úpravy 1.PP			DATUM	3.2020
PŮDORYS 1.PP - ZTI - 2.část			FORMÁTÚ: A4	3
			MĚŘÍTKO:	PŘÍLOHA:
			1:50	D1.4b.2