
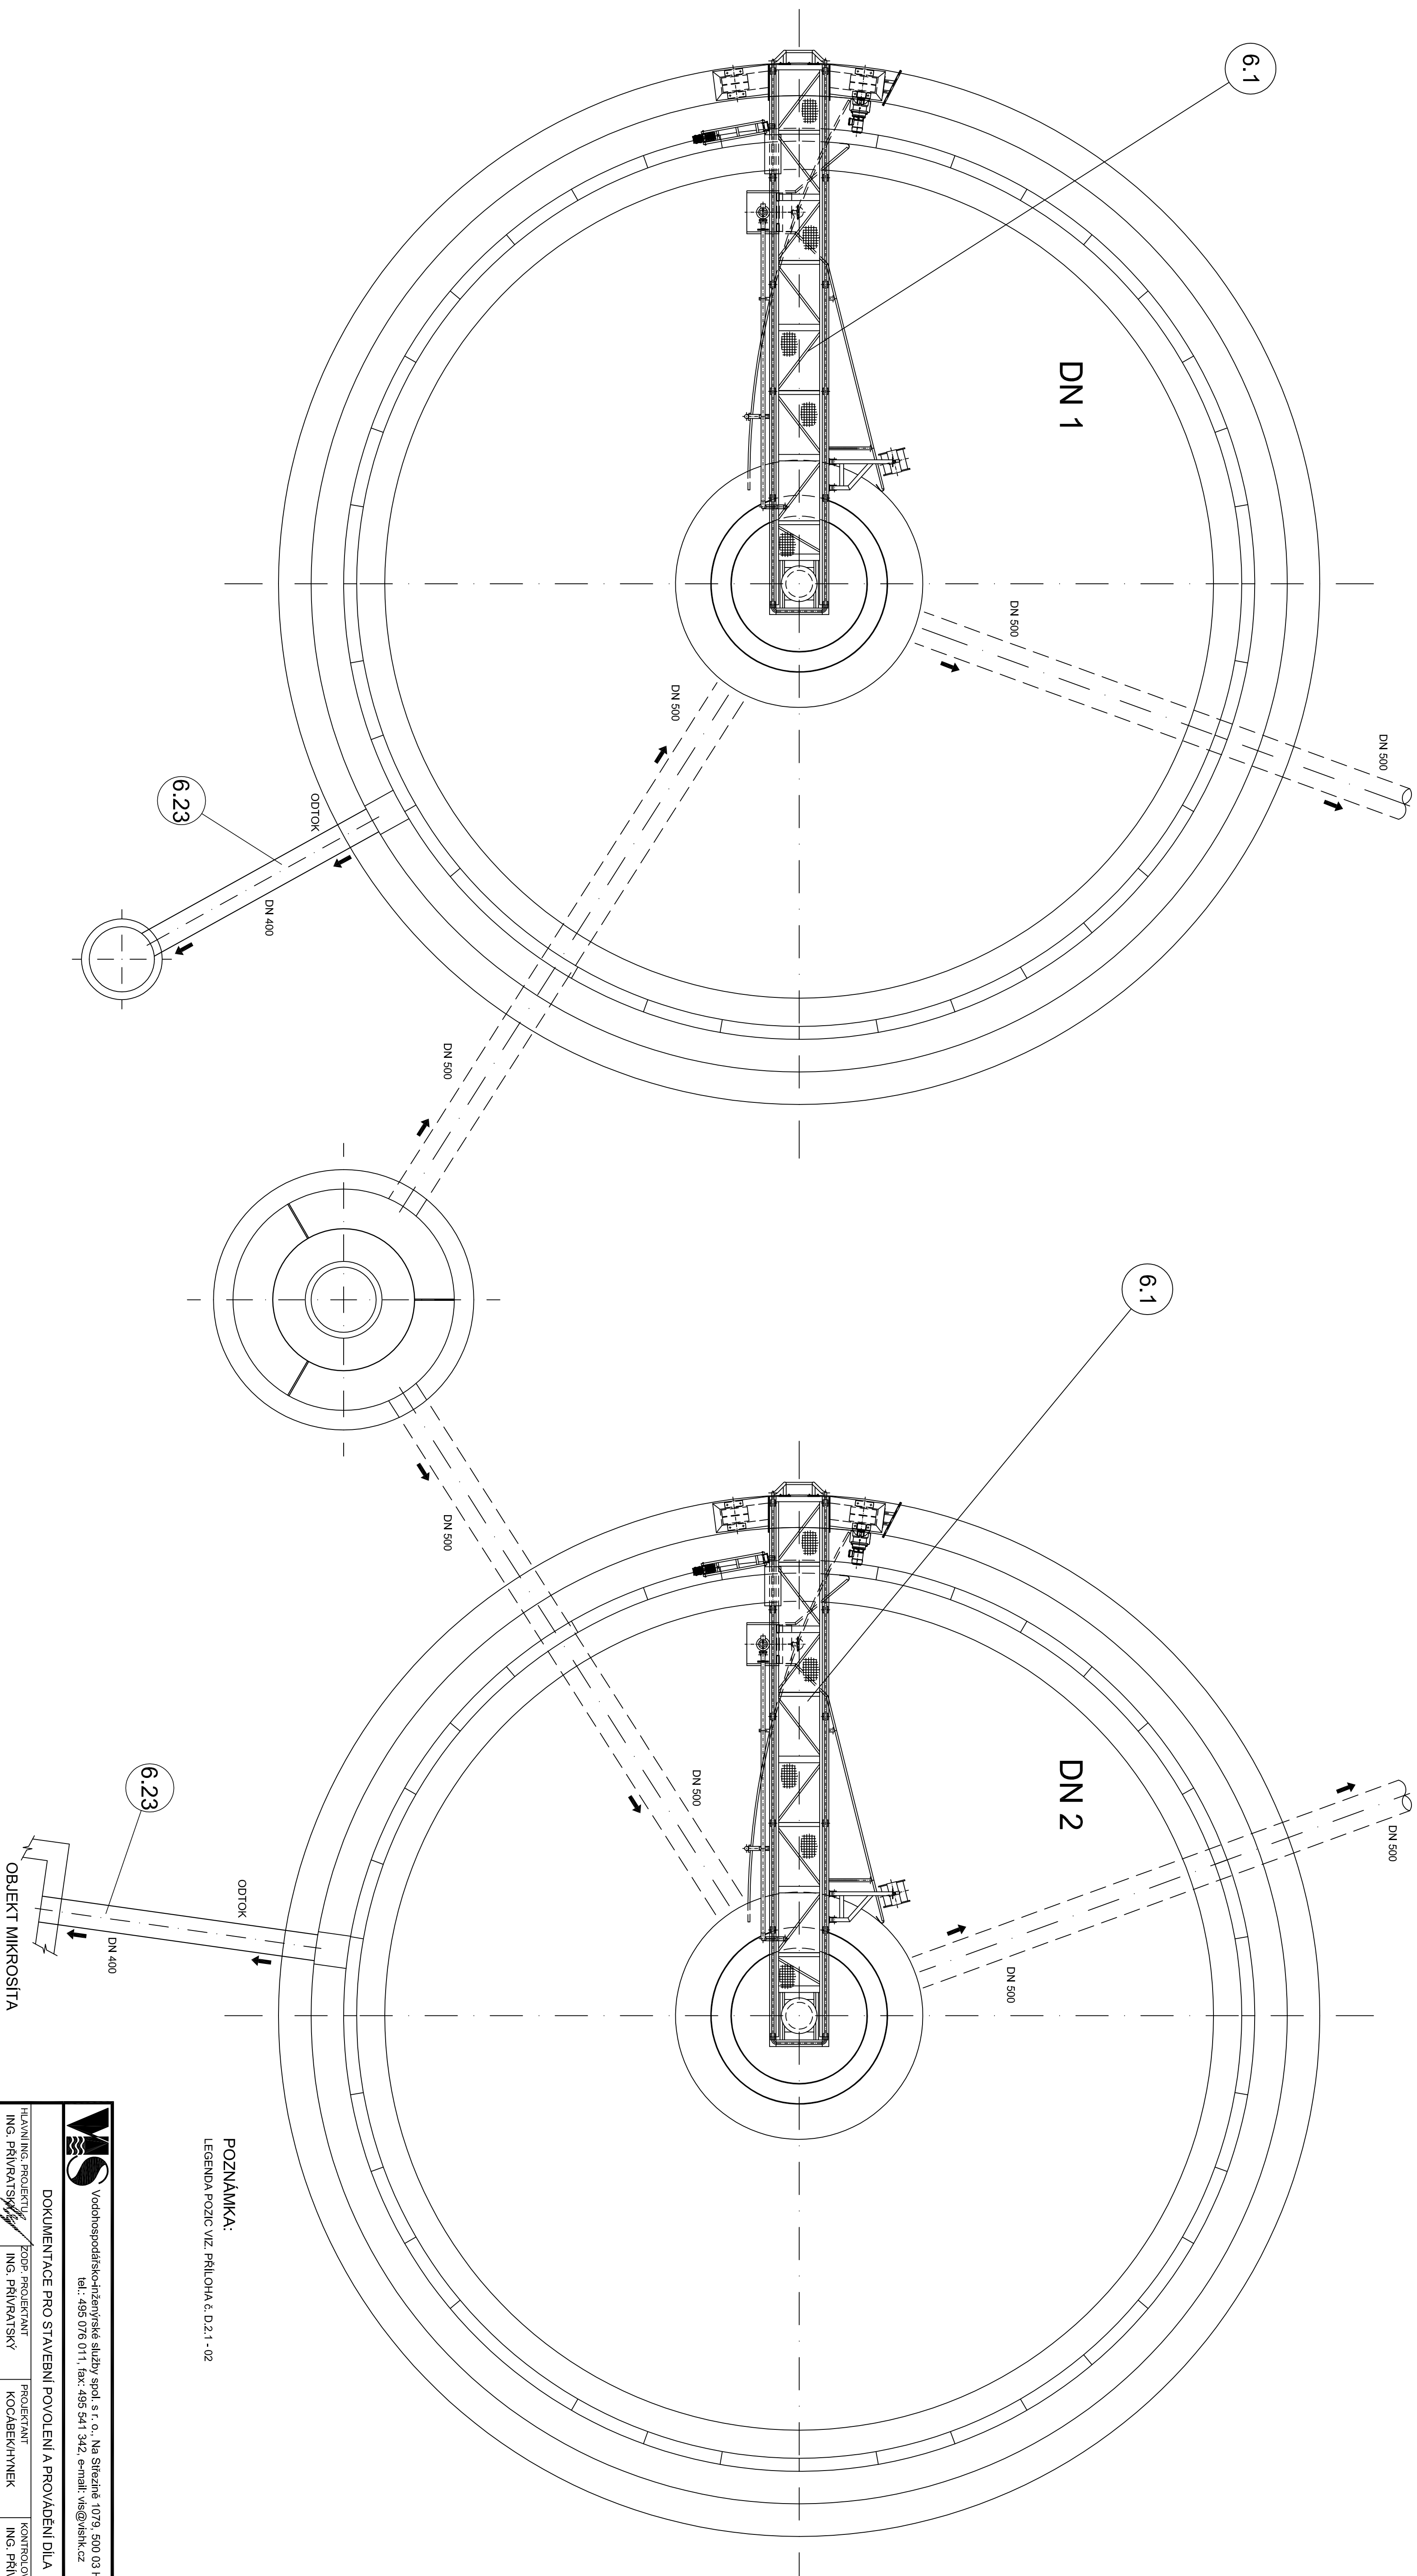


DOSAZOVACÍ NÁDRŽE

 

POZNÁMKA

LEGENDA POZIC VIZ. PŘÍLOHA č. D.2.1 - 02

 Vodohospodářsko-inženýrské služby spol. s r. o., Na Sítězně 1079, 500 03 Hradec Králov
tel.: 495 076 011, fax: 495 541 342, e-mail: vis@visnk.cz

DOKUMENTACE PRO STAVEBNÍ POVOLENÍ A PROVÁDĚNÍ DÍLA				
HLAVNÍ ING. PROJEKTANT	ZDOP. PROJEKTANT	PROJEKTANT	KONTROLNÍ OVĚŘ	
ING. PŘÍVRATSKÝ	ING. PŘÍVRATSKÝ	KOCABEKHYNEK	ING. PŘÍVRATSKÝ	FORMÁT
INVESTOR	OBJEDNATEL			8 A4

MĚSTO RYCHNOV NAD KNEŽNOU	MĚSTO RYCHNOV NAD KNEŽNOU	DATUM	06/19
		STUPEN	DSP+DP
KRAJ	OBEC	Č. ZK.	06118-40
KRALOVÉHRADECKÝ	SLAVENOV	ARCH. Č.	

AKCE	MĚŘITKO
1 : 50	

PS 06 - DOSAZOVACÍ NÁDRŽE A REGISTRACE	ČÍSLO PŘÍLOHY
DOSAZOVACÍ NÁDRŽE - PŮDORYS	D.2.1 - 12
PŘÍLOHA	

TENTO VÝKRES A JEHO PŘÍLOHY JSOU NAŠIM DUŠEVNÍM VLASTNICTVÍM. NESMÍ BÝT BEZ NAŠEHO PŘEDCHOZÍHO
PÍSEMNÉHO SOUHLASU KOPÍROVANY, ROZMNOŽOVANY ANI ZPRÍSTUPNĚNY JINÝM OSOBAM NEBO FIRMÁM